


PROYECTO DE CASA DE
RENTA EN EL SOLAR N° 4
DE LA MANZANA N° 54 .



Registrado el
28 de Diciembre de 19 *41*

LA COMISIÓN REVISORA

A. Arizaga

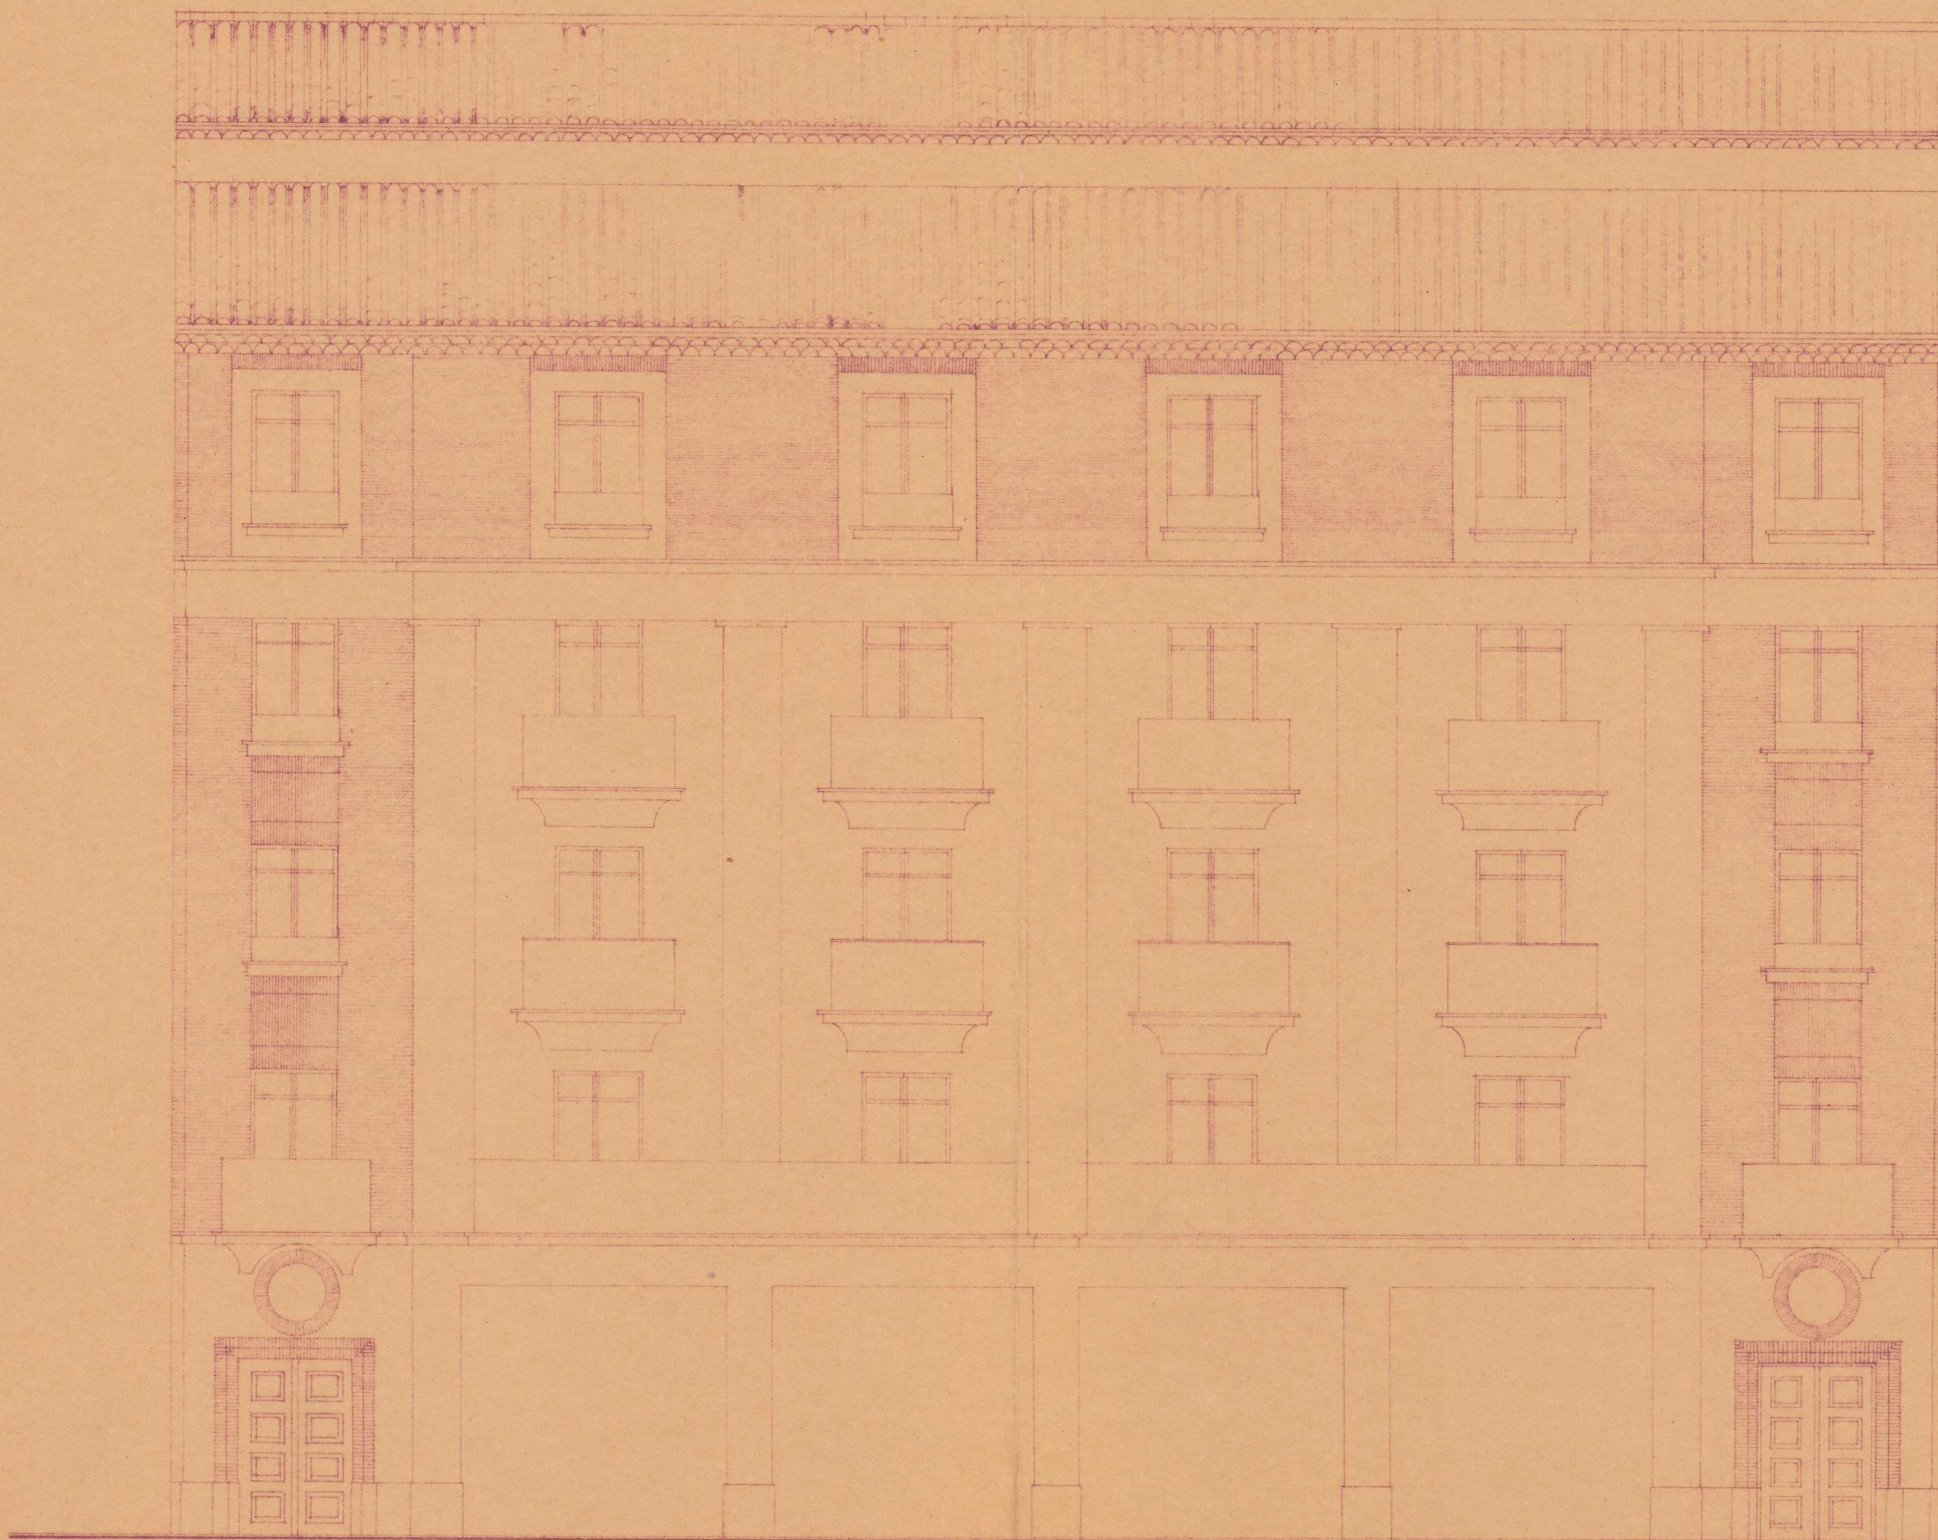

ESCALA 1:100

FACHADA

PAMPLONA SEPTIEMBRE 1941

EL ARQUITECTO

J. Arizaga

