

ARQUITECTO CANDIDO AYESTARAN PAMPLONA

CBRA TRANSFORMACION BASURAS

DELINEANTE <i>C. Ayestarán</i>	DESIGNACION CASETA DE BASCULA
CONTROL	PROYECTO N°
REF. OFICINA TECNICA	COMPUERTO DE
PLANO NUM. 1	FECHA 8-III-1960

RECTIFICACIONES			
SUB. INDICE	FECHA	EXPLICACION	CAUSANTE

COLEGIO OFICIAL DE ARQUITECTOS
PAMPLONA
13 SEP. 1960
DIRECCION DE REVISITA
VISADO

CONFORME
EL PROPIETARIO:

C. Ayestarán

EL ARQUITECTO:

Candido Ayestarán
P.D. C. AYESTARAN



ESCALA 1:20

TEJA CANAL AMARILLA

CANALON DE ZINC

ALERO DE HORMIGON

ENFOLLADO Y TIPOLESA

JANAL DE HORMIGON

CARPINTERIA "S.A." 0.40x0.40

ALFIZAR DE HORMIGON


LADRILLO CARA VISTA AMARILLO

PUERTA DE CUADRA METALICA


GRADA DE HORMIGON
BUJARDEADO

FACHADA PRINCIPAL


FACHADA POSTERIOR

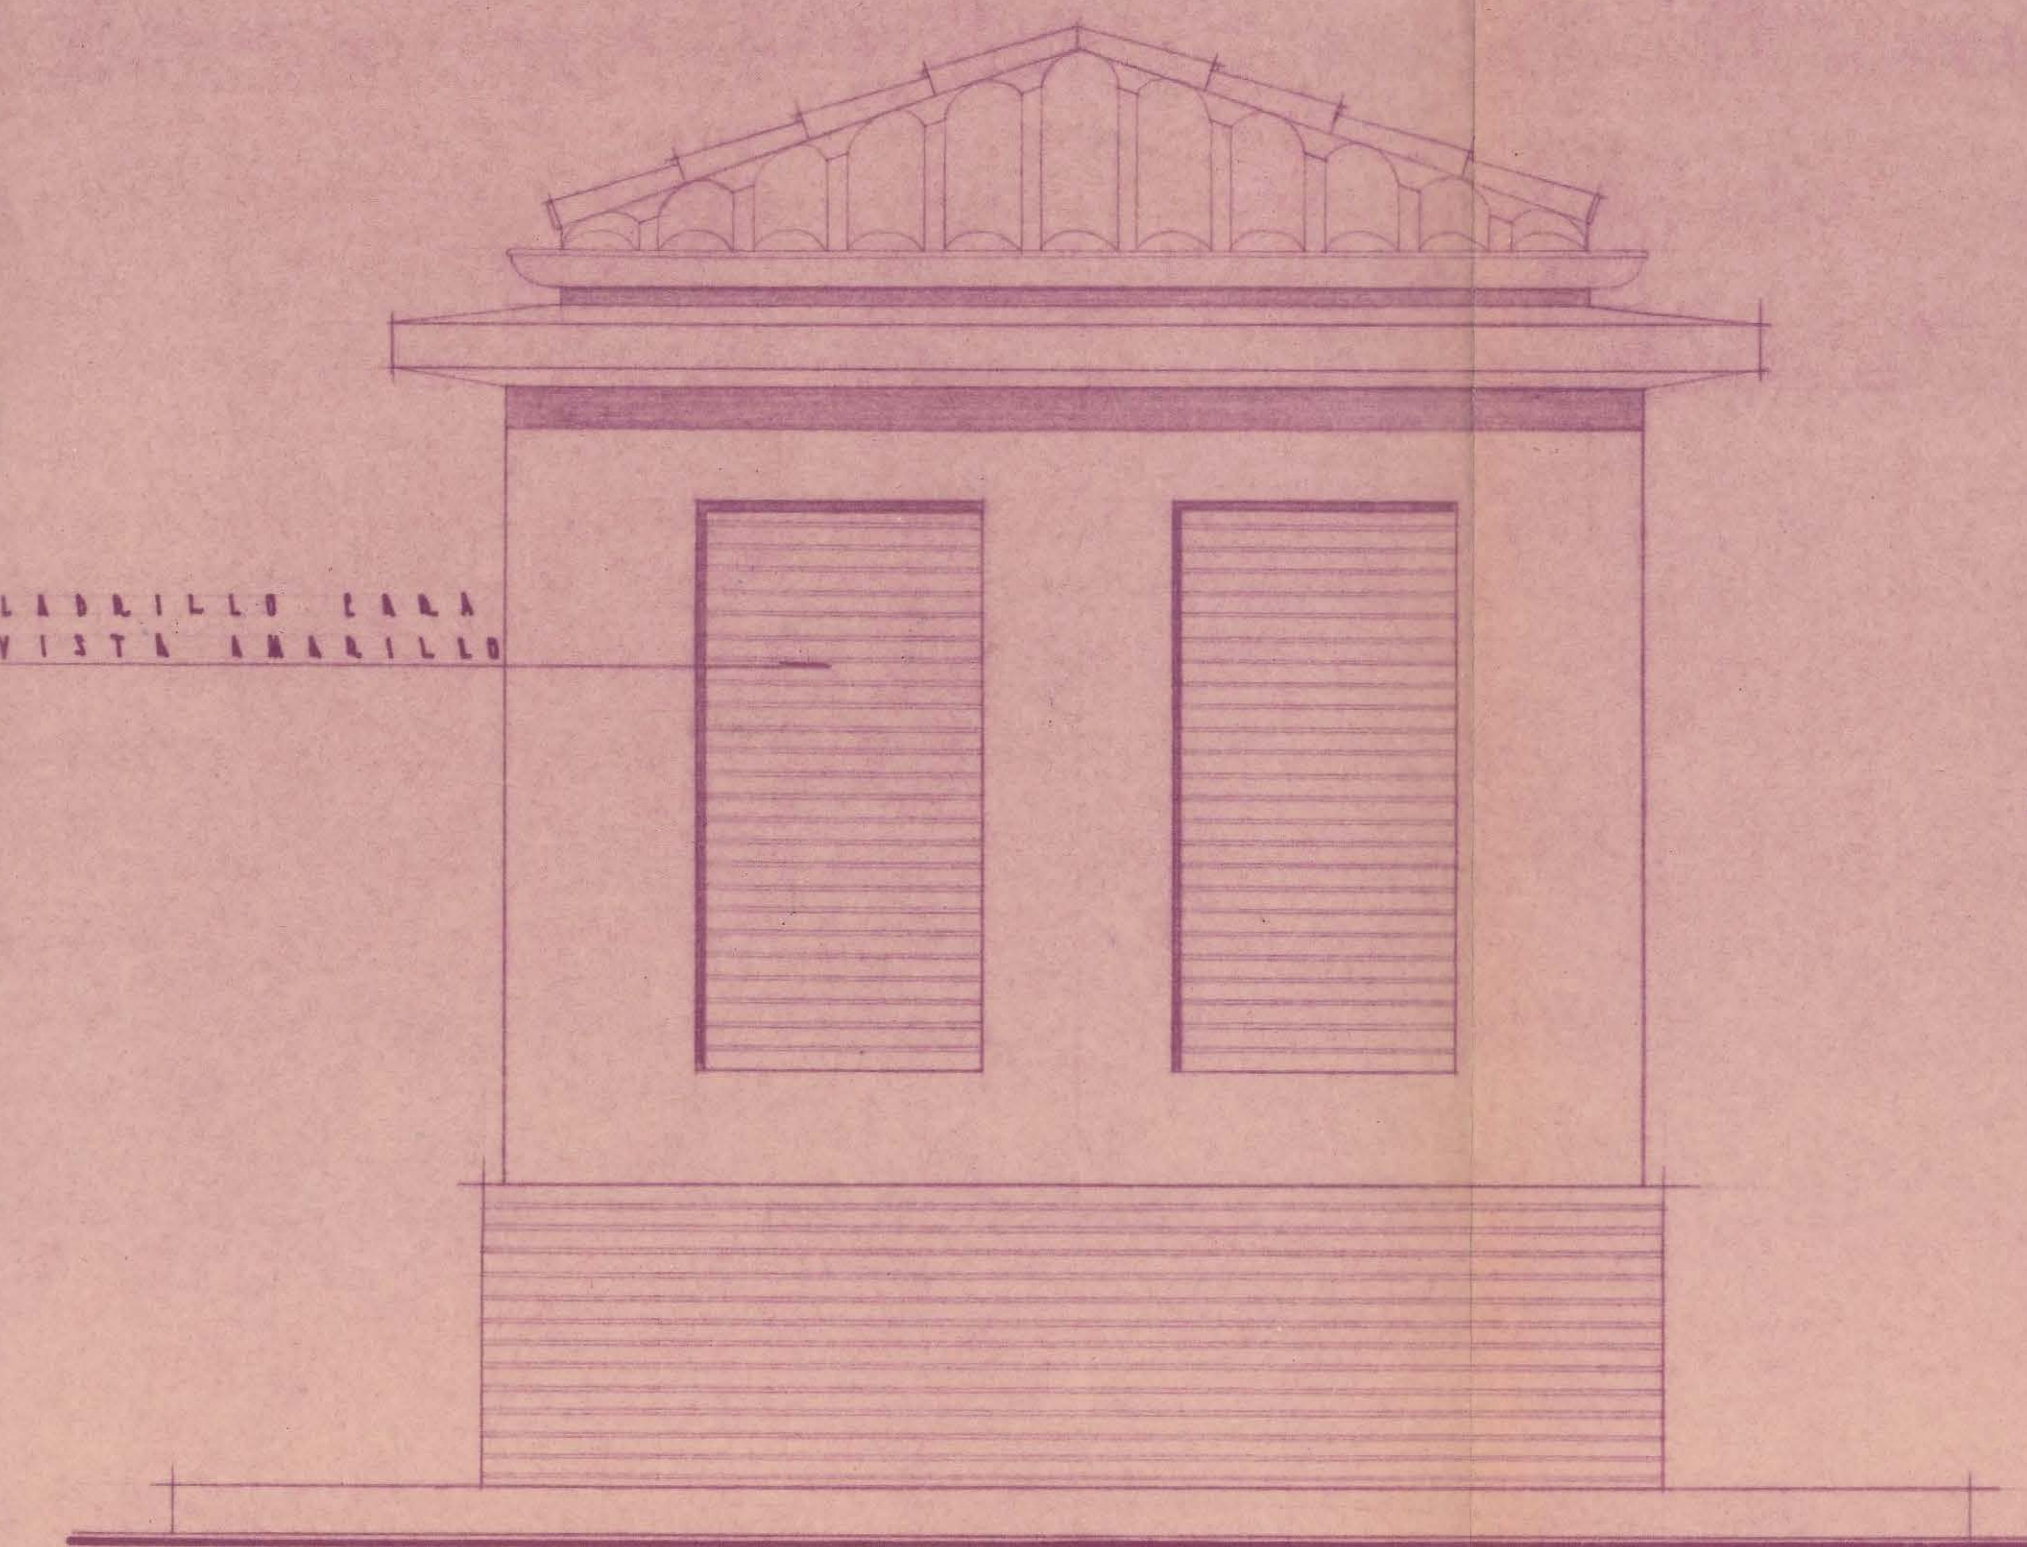

FACHADA LATERAL

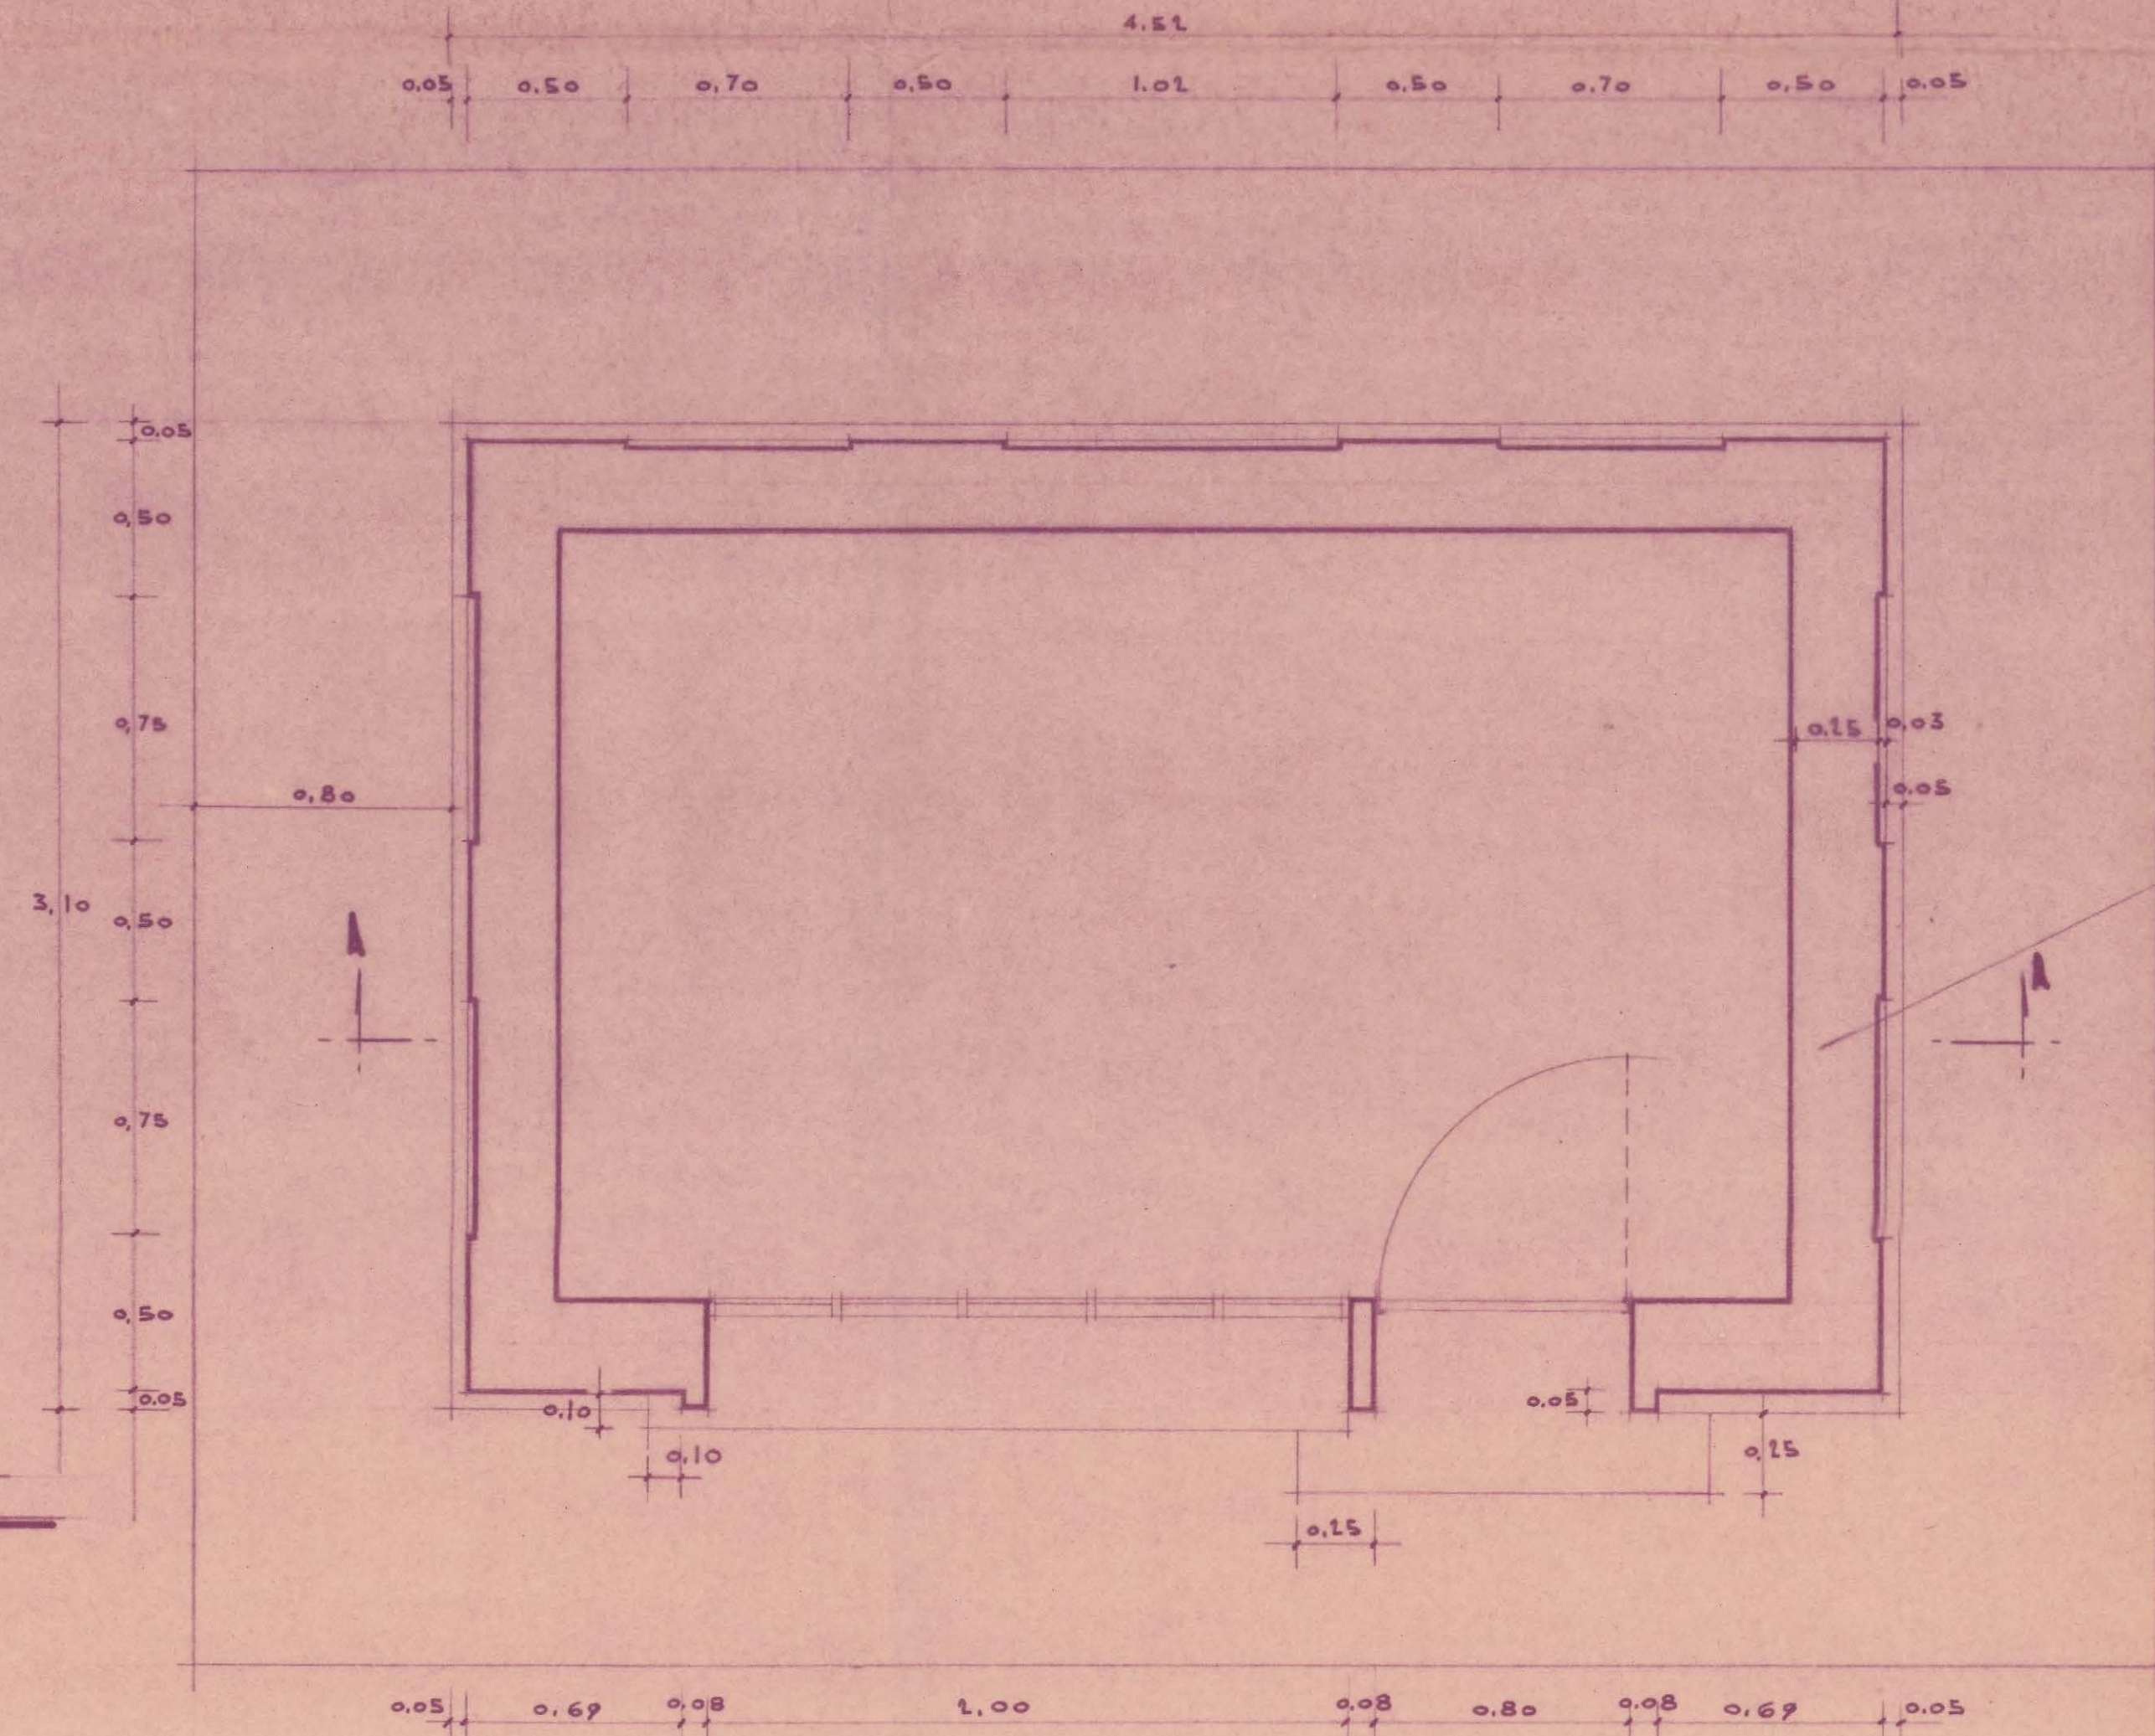

PLANTA

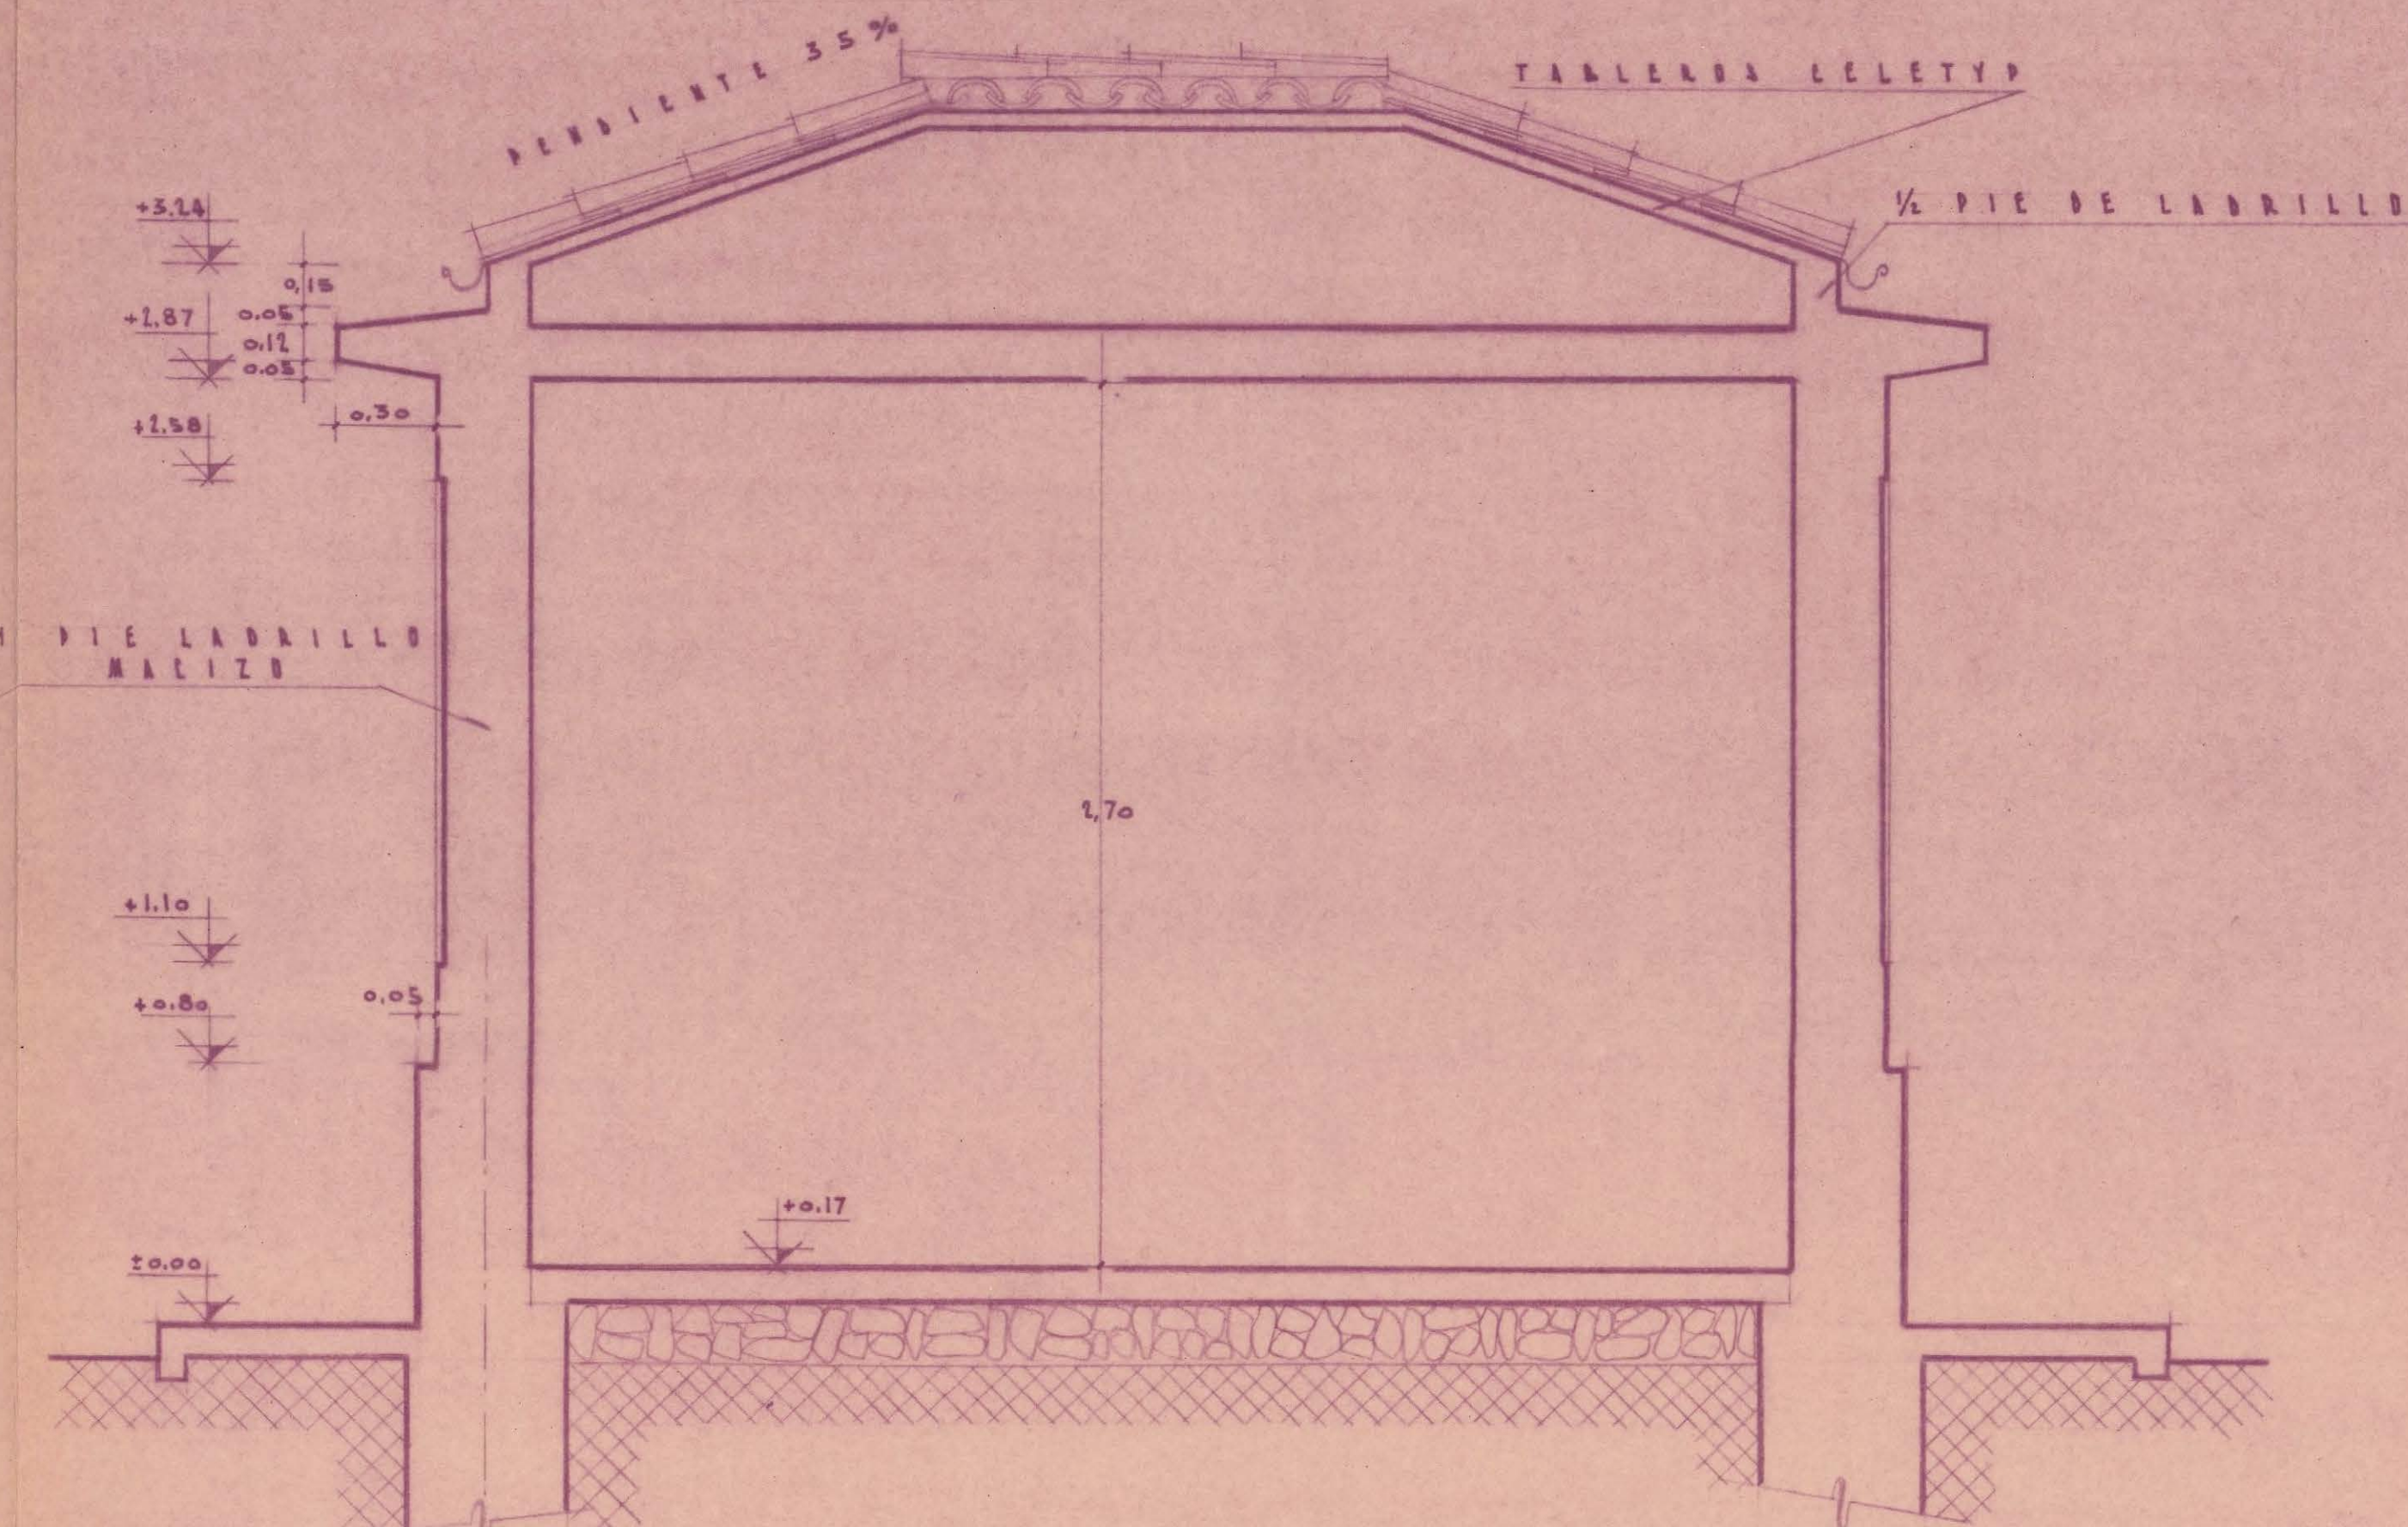

SECCION A-A