





Sección longitudinal

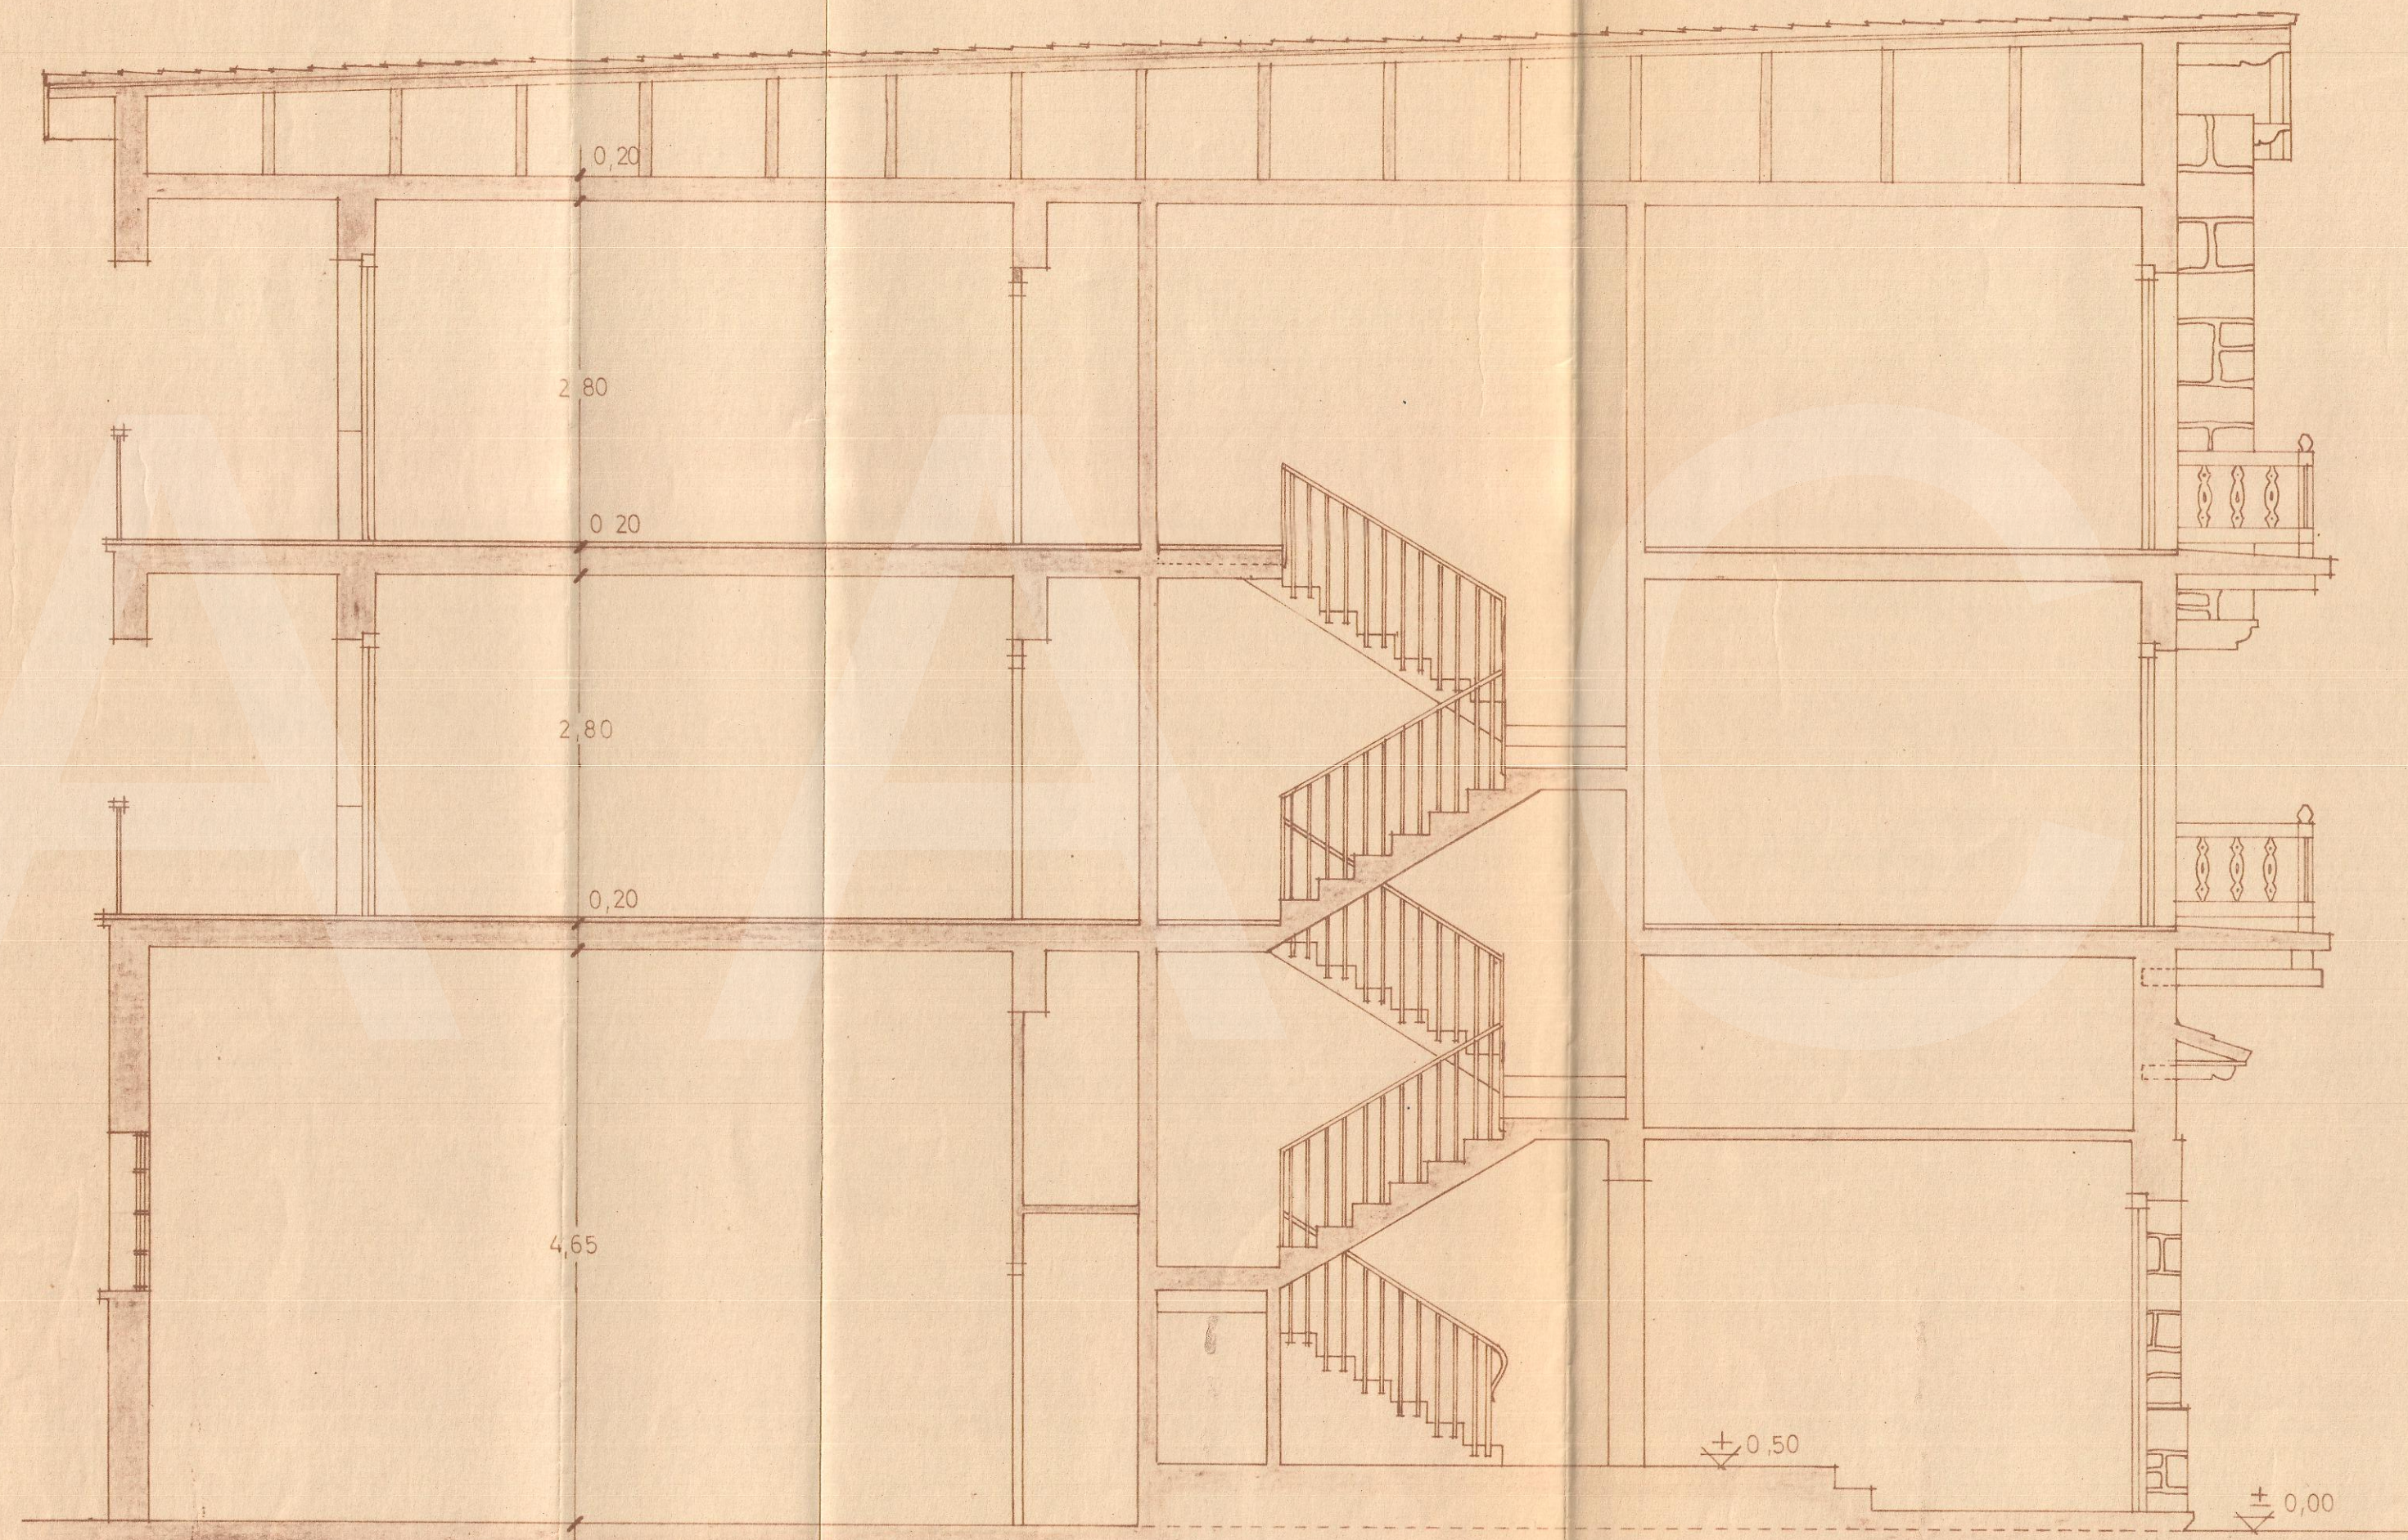

Alzado posterior

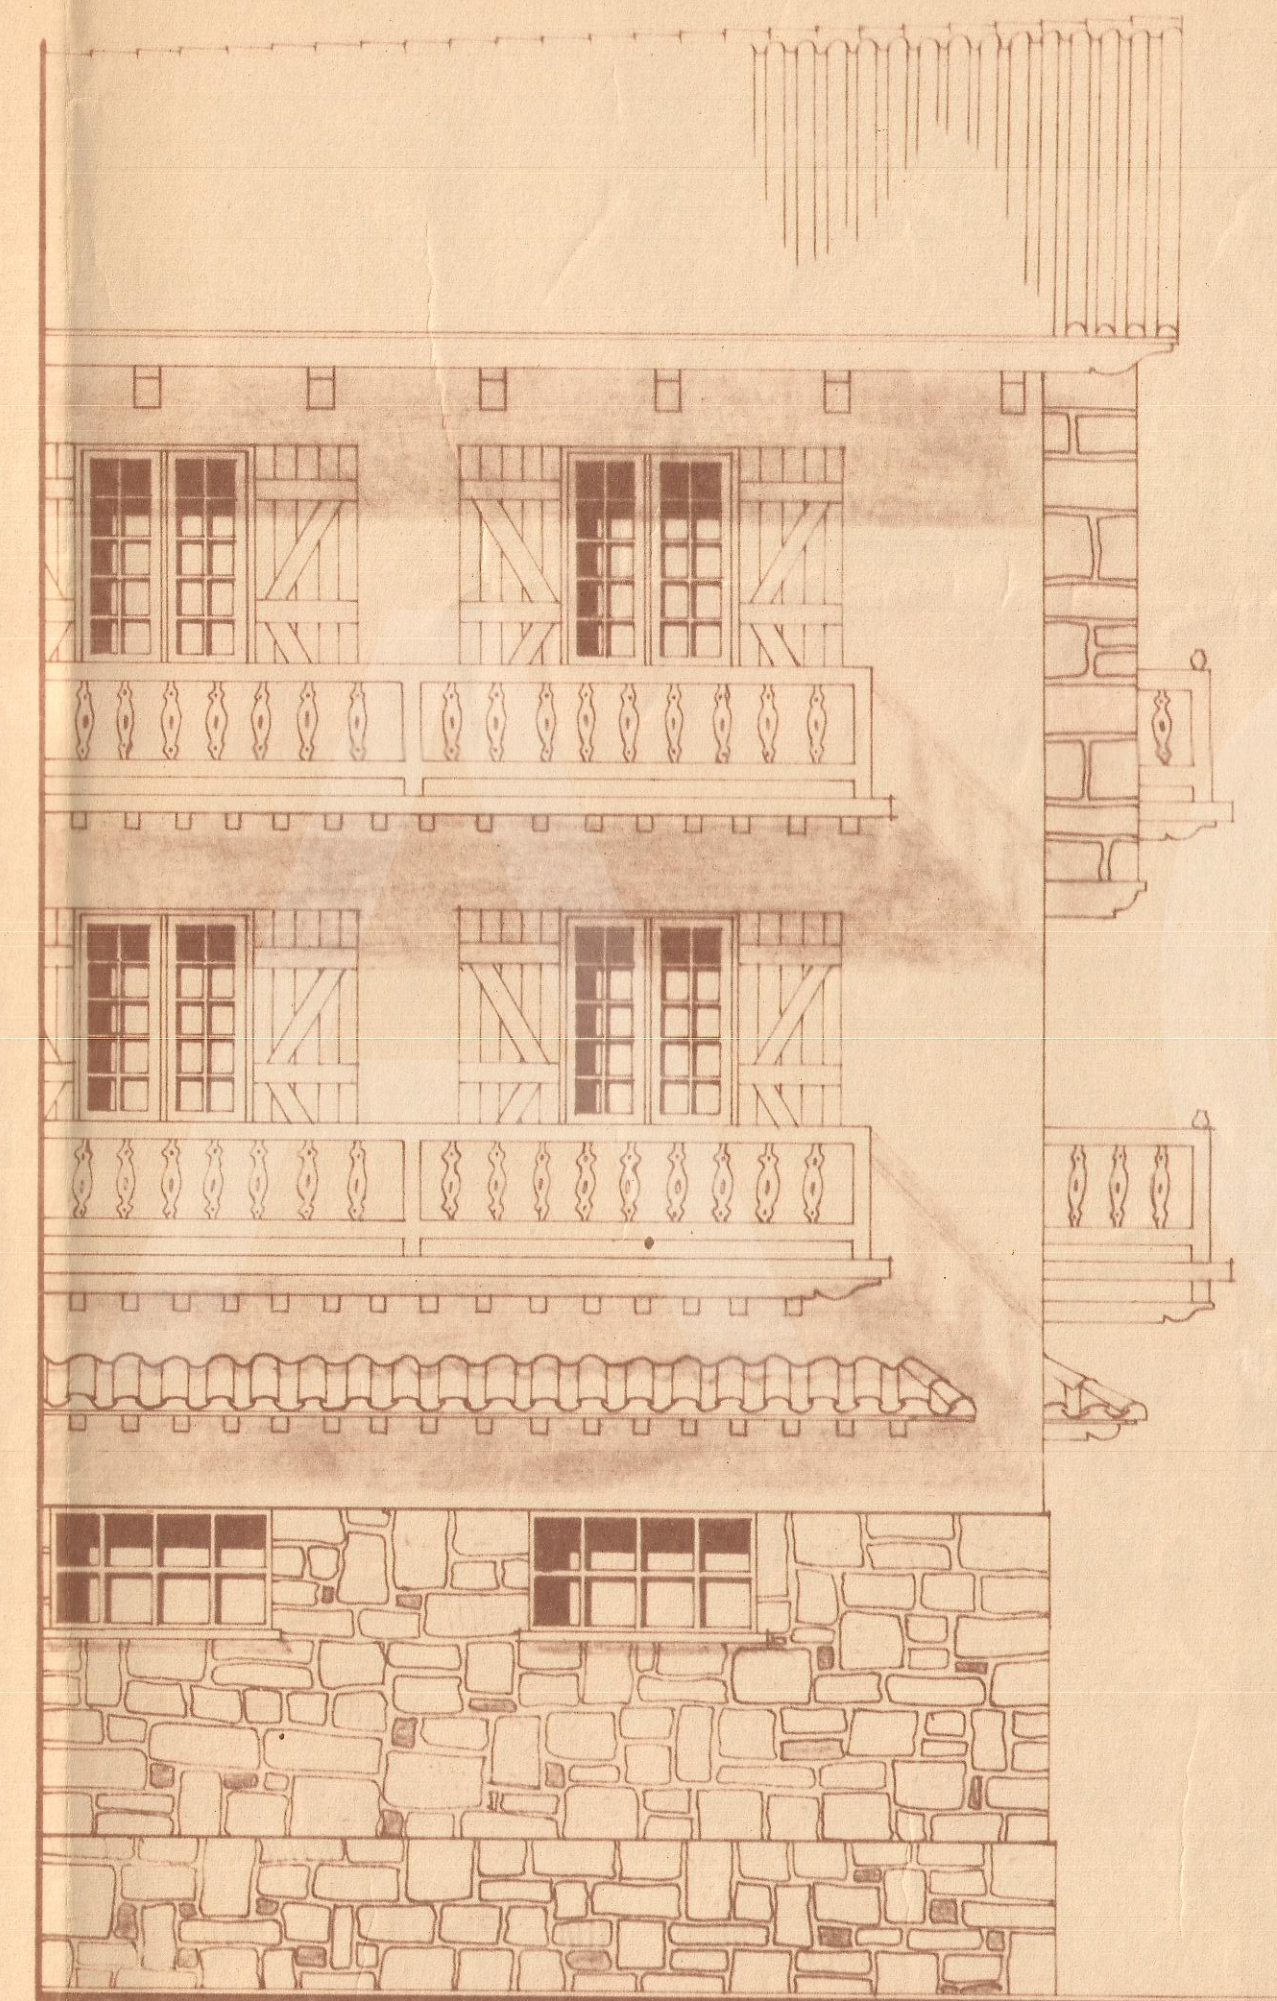

Alzado lateral


PROYECTO

de

EDIFICIO DESTINADO A VI-
VIENDAS Y LOCALES CO-
MERCIALES, PARA DON
FRANCISCO RUIZ, EN ELI-
ZONDO. (Navarra)

Escala, 1 : 50

PAMPLONA, SEPTIEMBRE DE 1963
EL ARQUITECTO

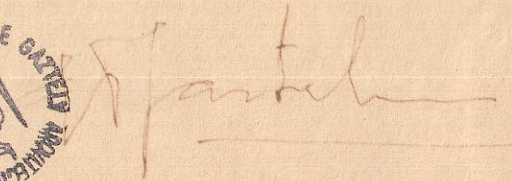
Fdo. Luis F. de Gaztelu.