




EDIFICIO GARAJE Y OFICINAS "LA BAZTANESA"

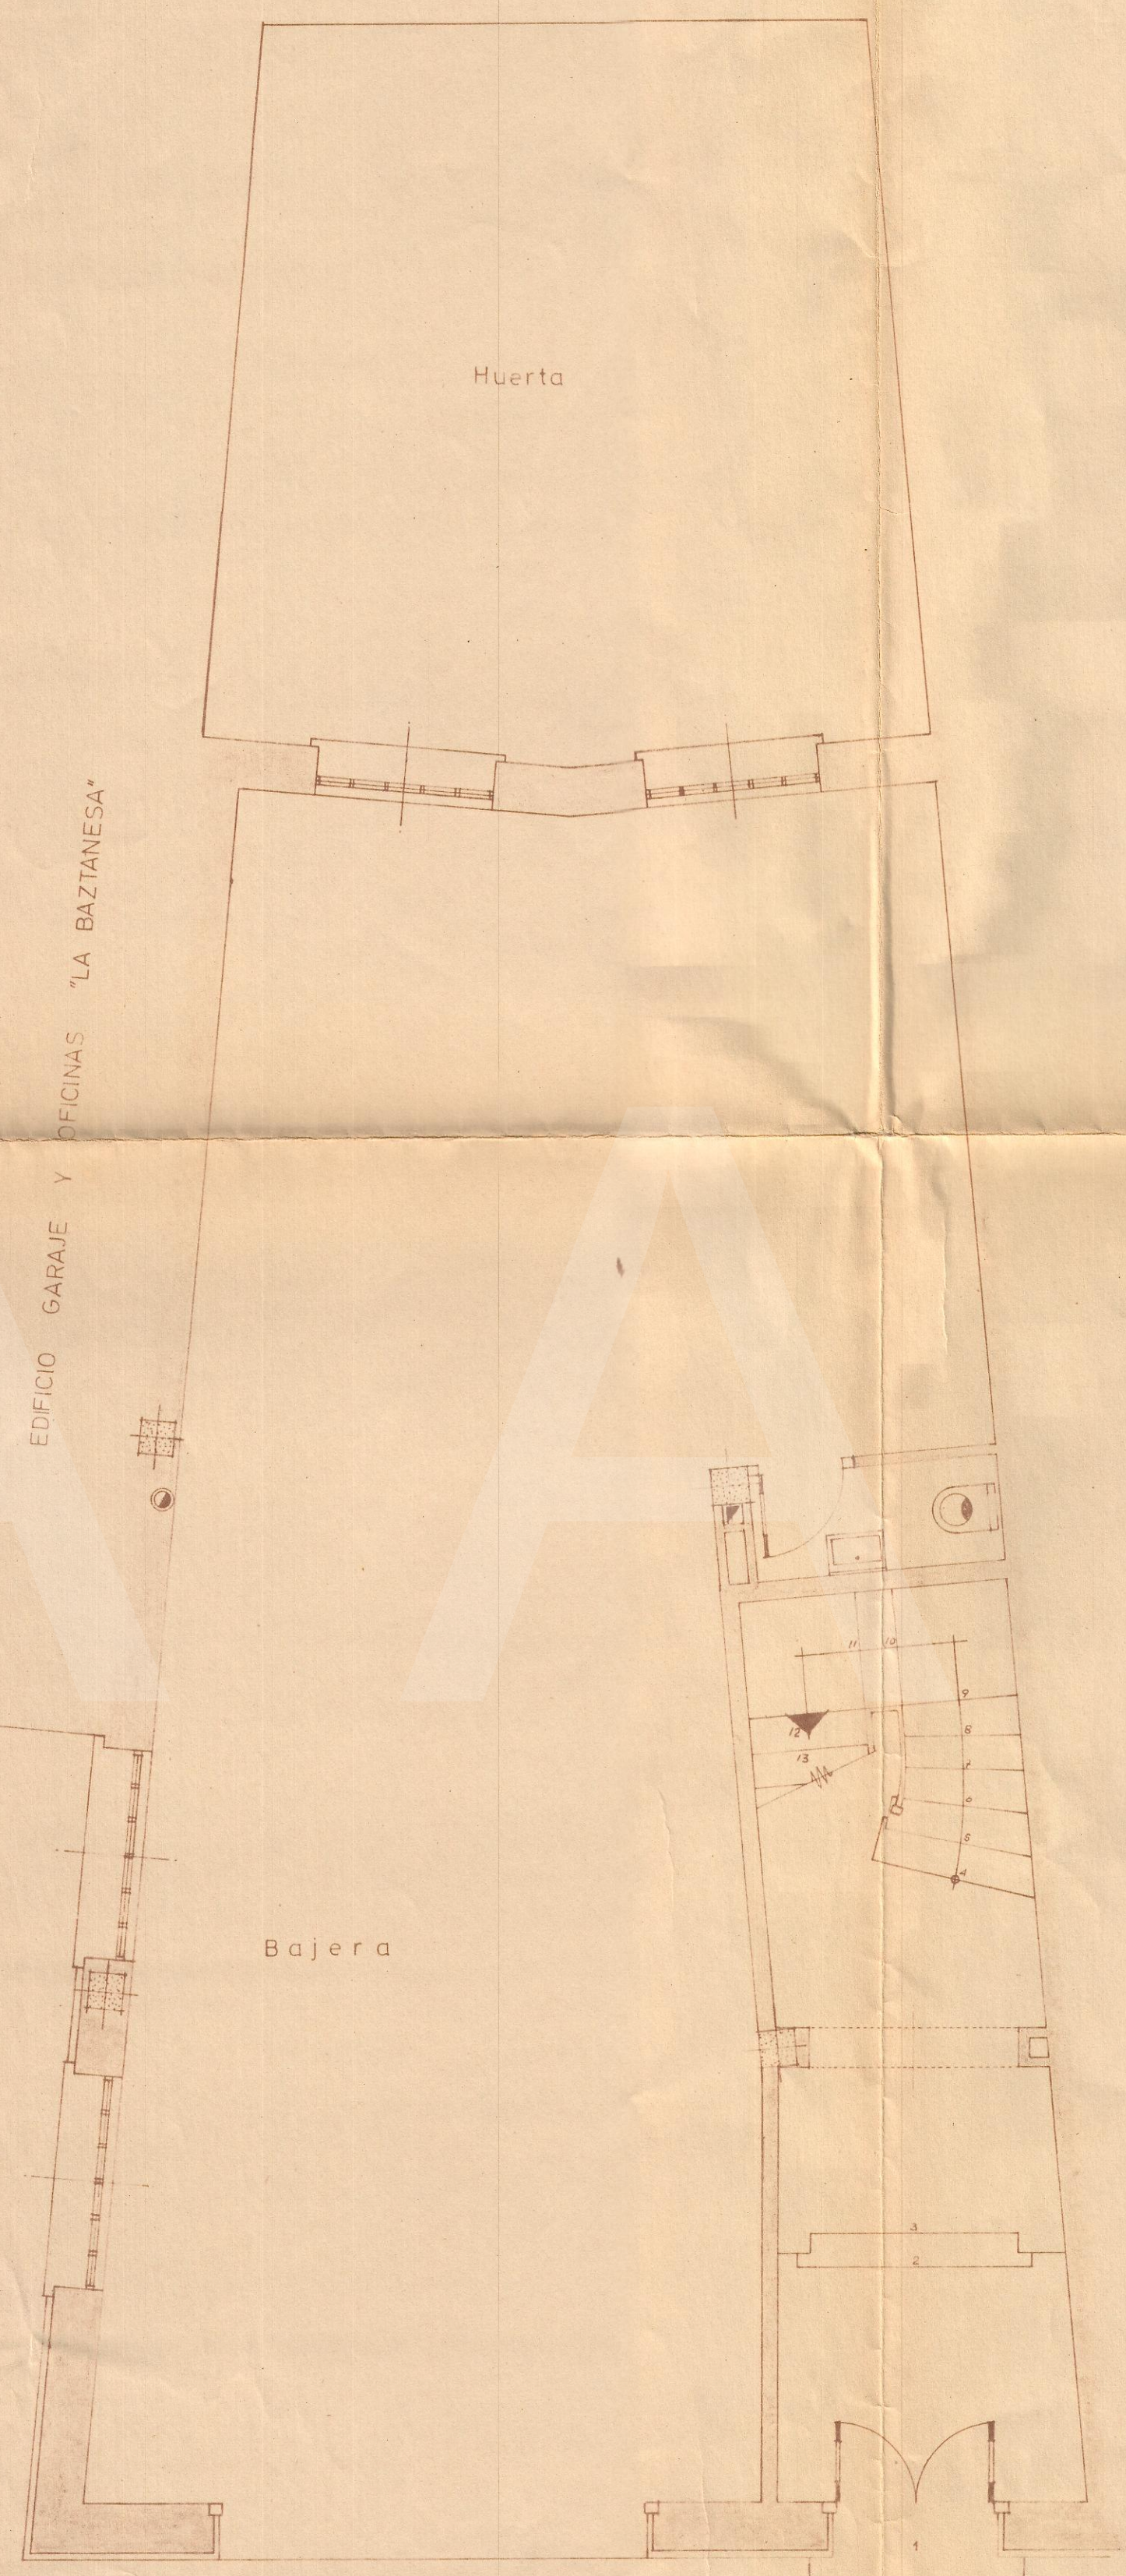


Planta baja

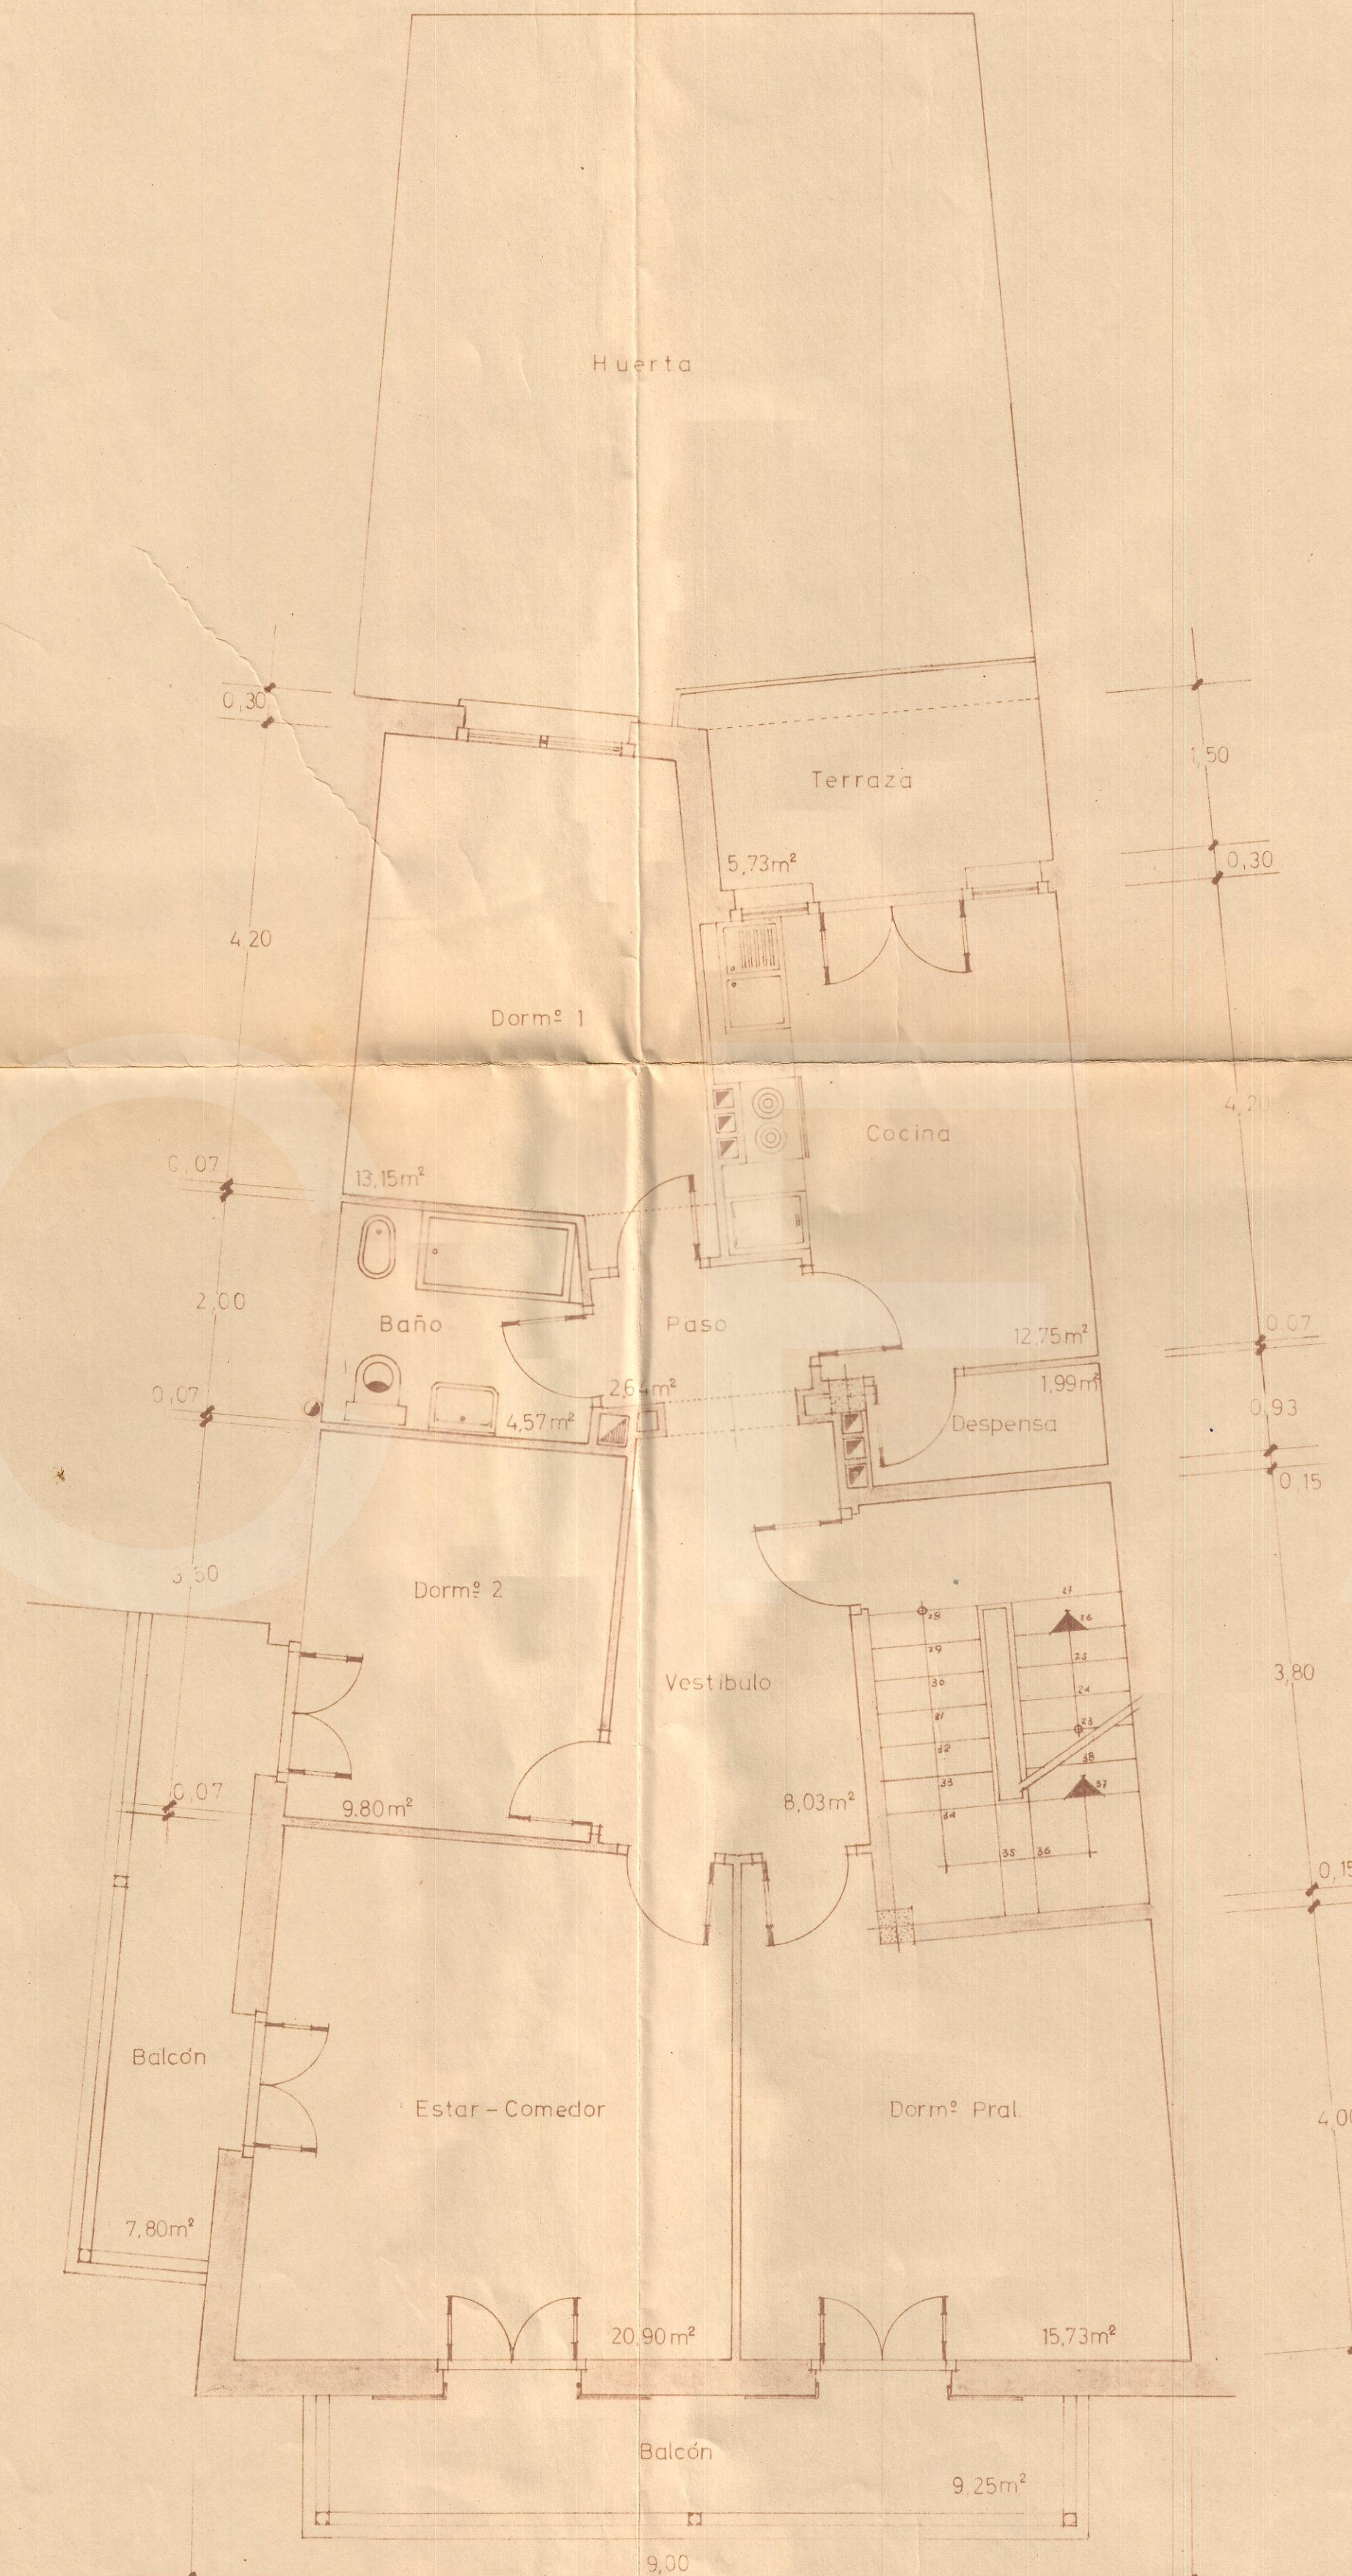

Planta de viviendas

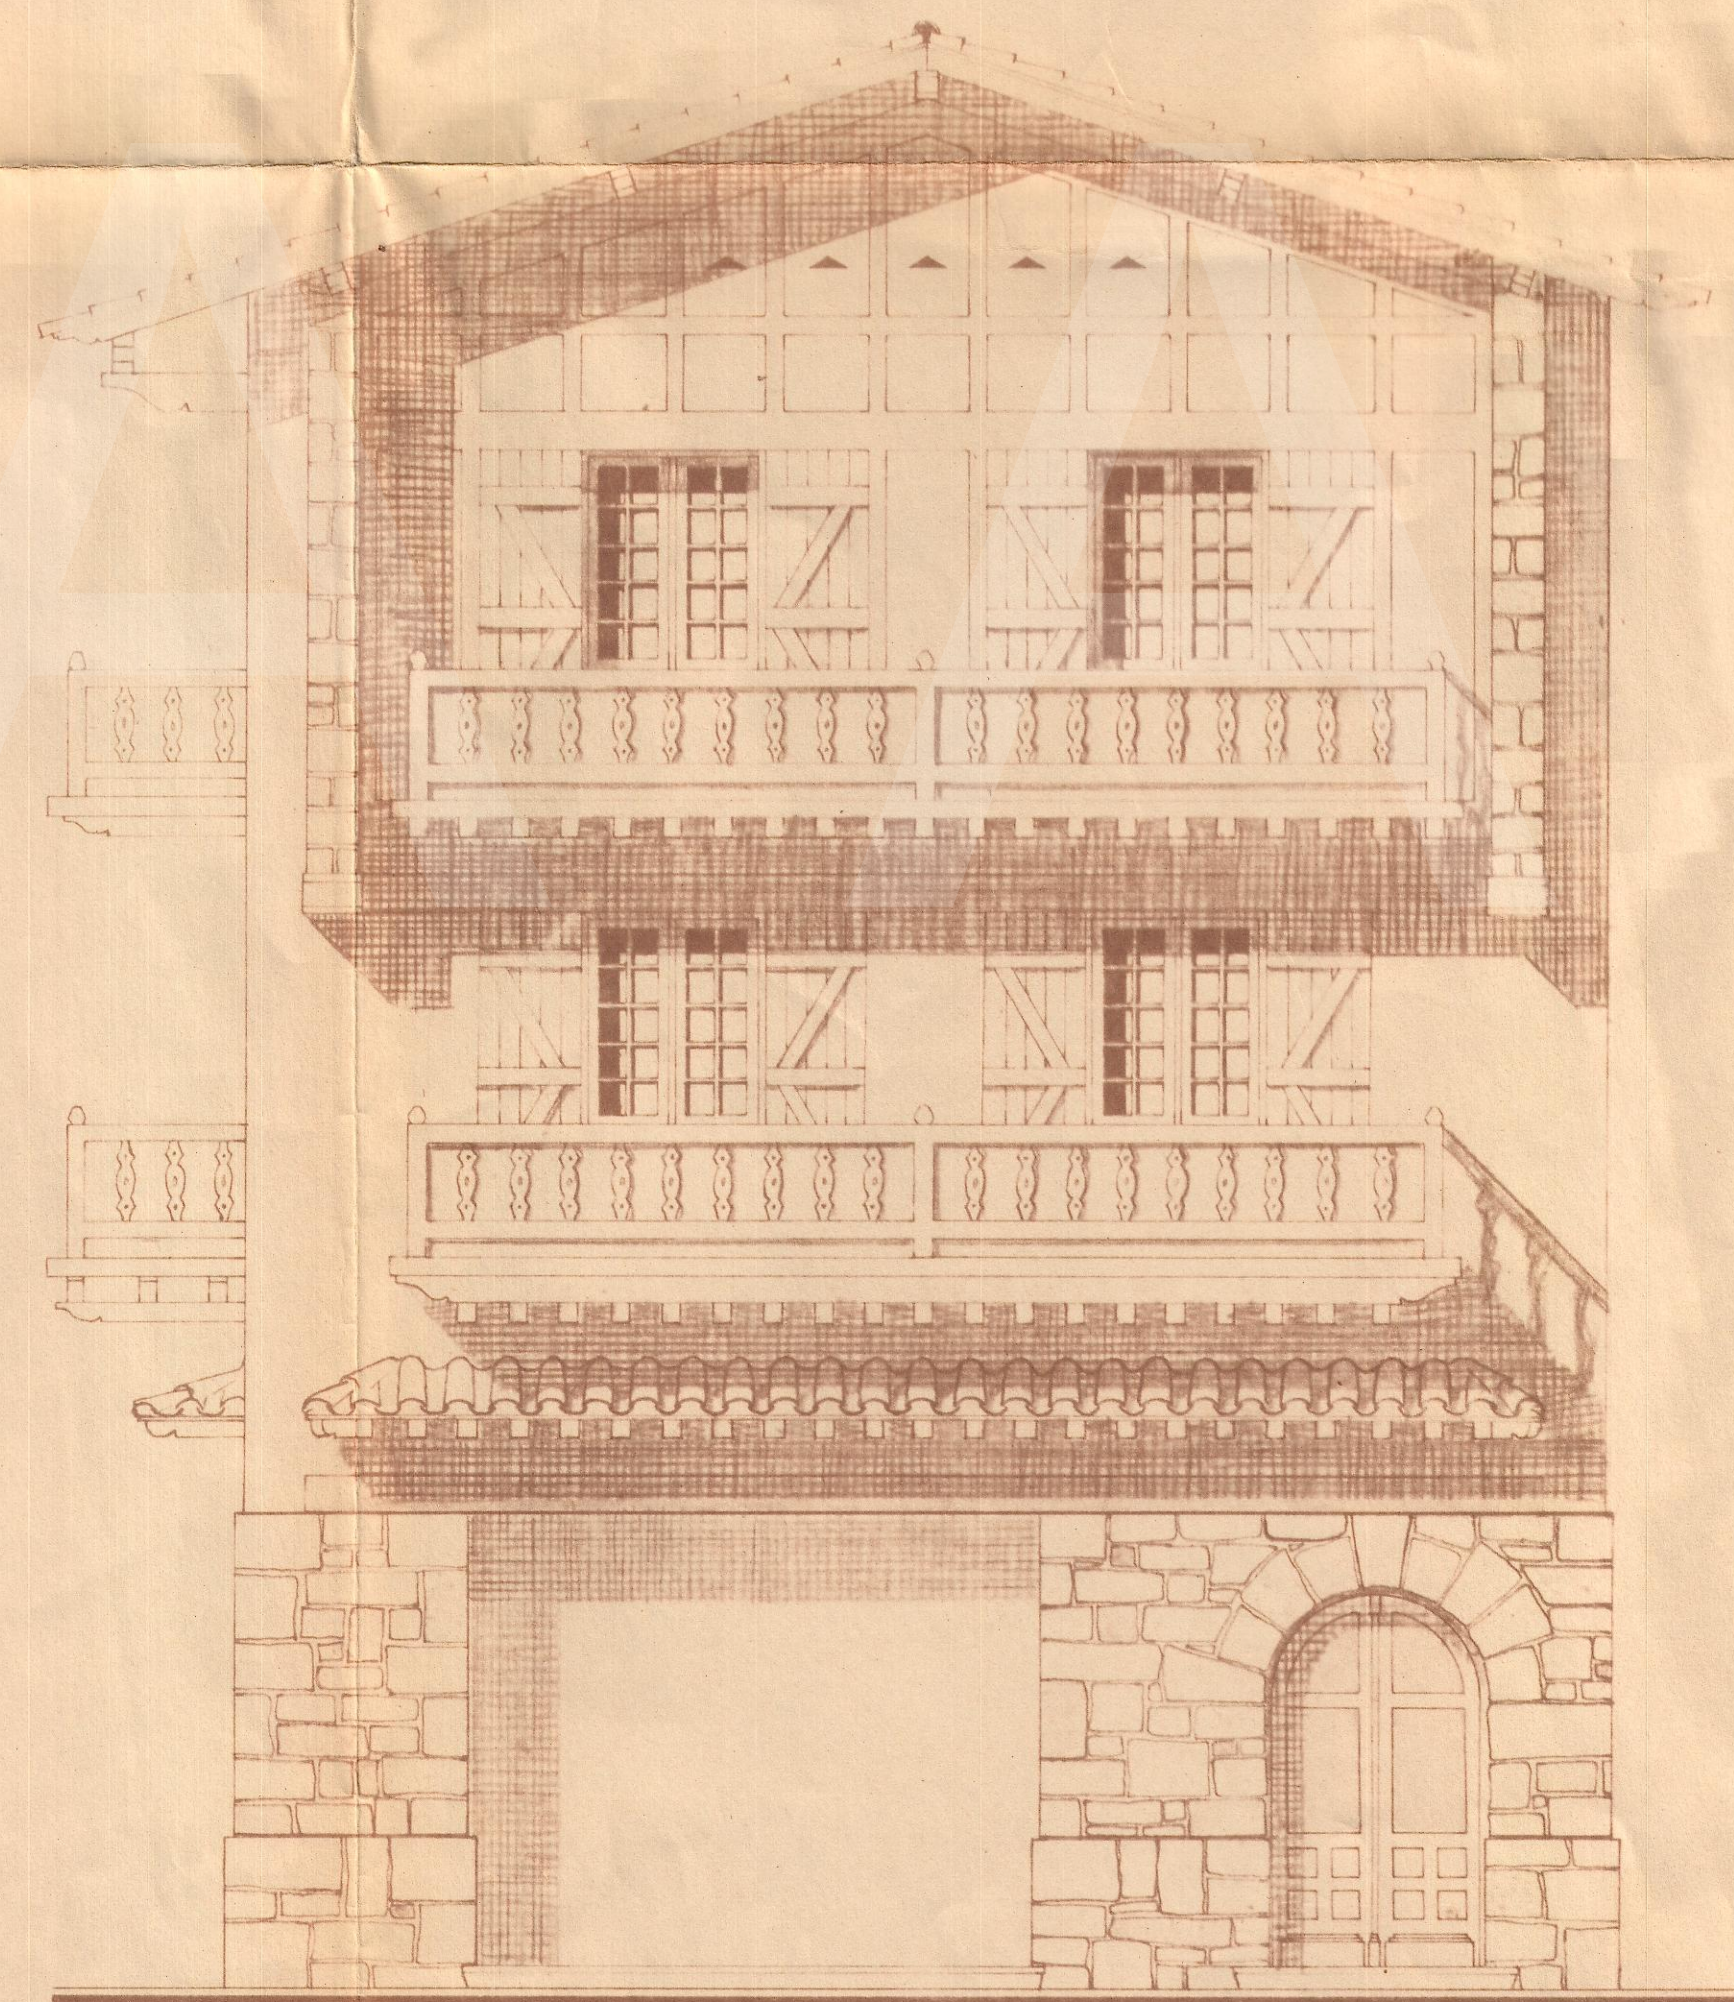

Alzado principal

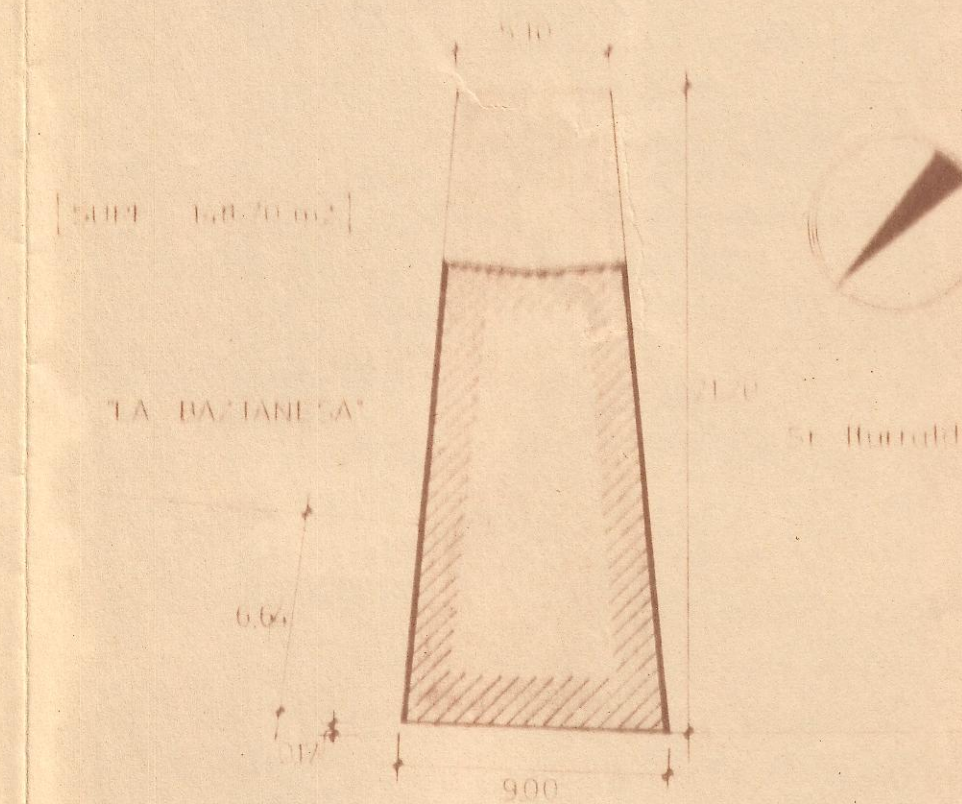

Emplazamiento 1:250

# PROYECTO

de

EDIFICIO DESTINADO A VI-  
VIENDAS Y LOCALES CO-  
MERCIALES, PARA DON  
FRANCISCO RUIZ, EN ELI-  
ZONDO, (Navarra)

Escala, 1:50

FAMPLONA, SEPTIEMBRE DE 1963  
EL ARQUITECTO



Fdo. Luis F. de Gaztelu