


PROYECTO DE CASA DE VECINDAD
PARA D. VICENTE ARRARAS EN BURLADA.



FISCALIA DELEGADA DE LA VIVIENDA
DE NAVARRA
Infirmos por los Asesores
Aprobado
Pamplona 11 MAR 1950
El Fiscal Provincial,


[Signature]

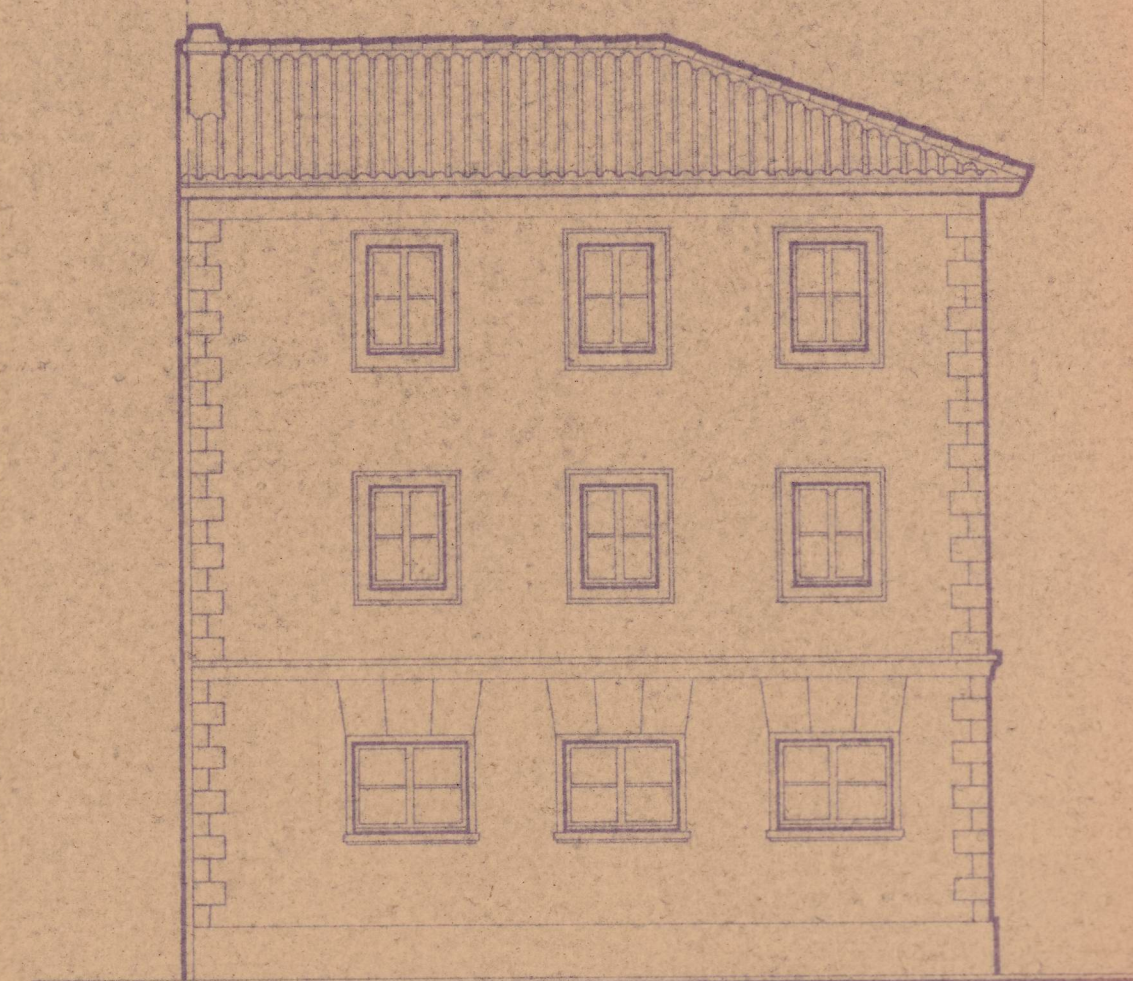


FACHADA A LA CALLE EN PROYECTO



FACHADA A LA CALLE DE EZCABA

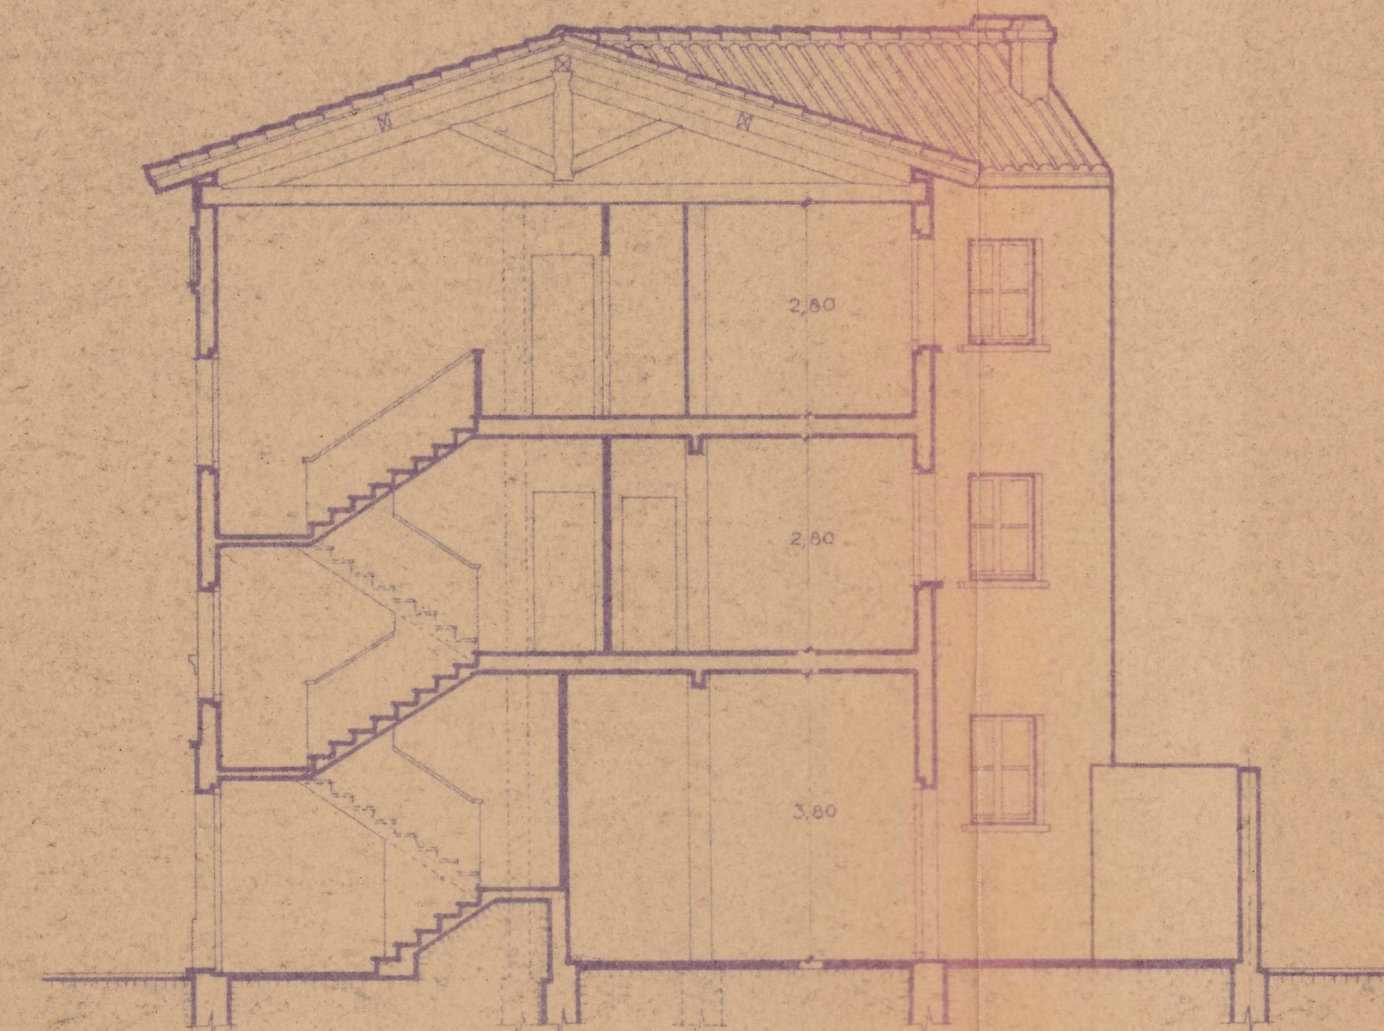

SECCION A-B

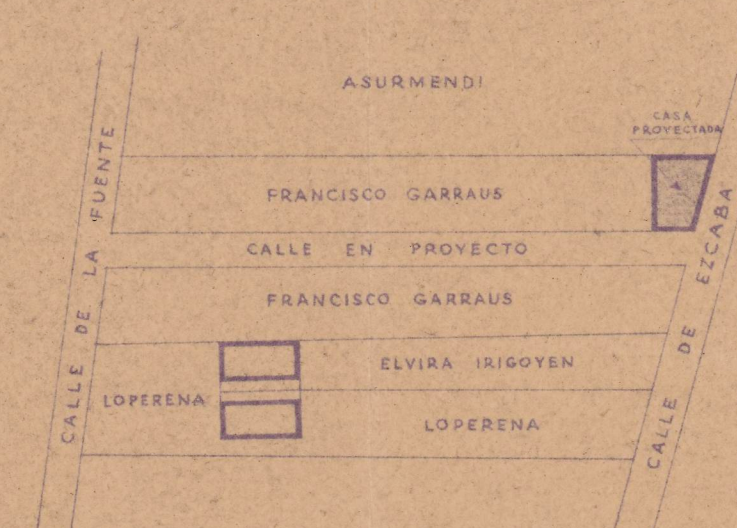

EMPLAZAMIENTO

E- 1:2.000

COLEGIO OFICIAL DE ARQUITECTOS
VASCO-NAVARRO
DELEGACION DE NAVARRA
Registrado el 11 MAR 1950
Vº. Bº.
LA COMISION REVISORA

[Signature]

PAMPLONA, MARZO DE 1950

EL ARQUITECTO,

[Signature]

FRANCISCO GARRAUS
ARQUITECTO

ESCALA 1:100