



ESCUELA DELEGADA DE LA VIVIENDA
DE NAVARRA

Informado por los Asesores

APROBADO

Pamplona 9 DIC. 1947

El Fiscal Provincial

[Signature]

COLEGIO OFICIAL DE ARQUITECTOS
VASCO-NAVARRA


DELEGACION DE NAVARRA

Registrado el 29 SEP. 1947


Vº. Bº.

LA COMISION REVISORA

[Signature]

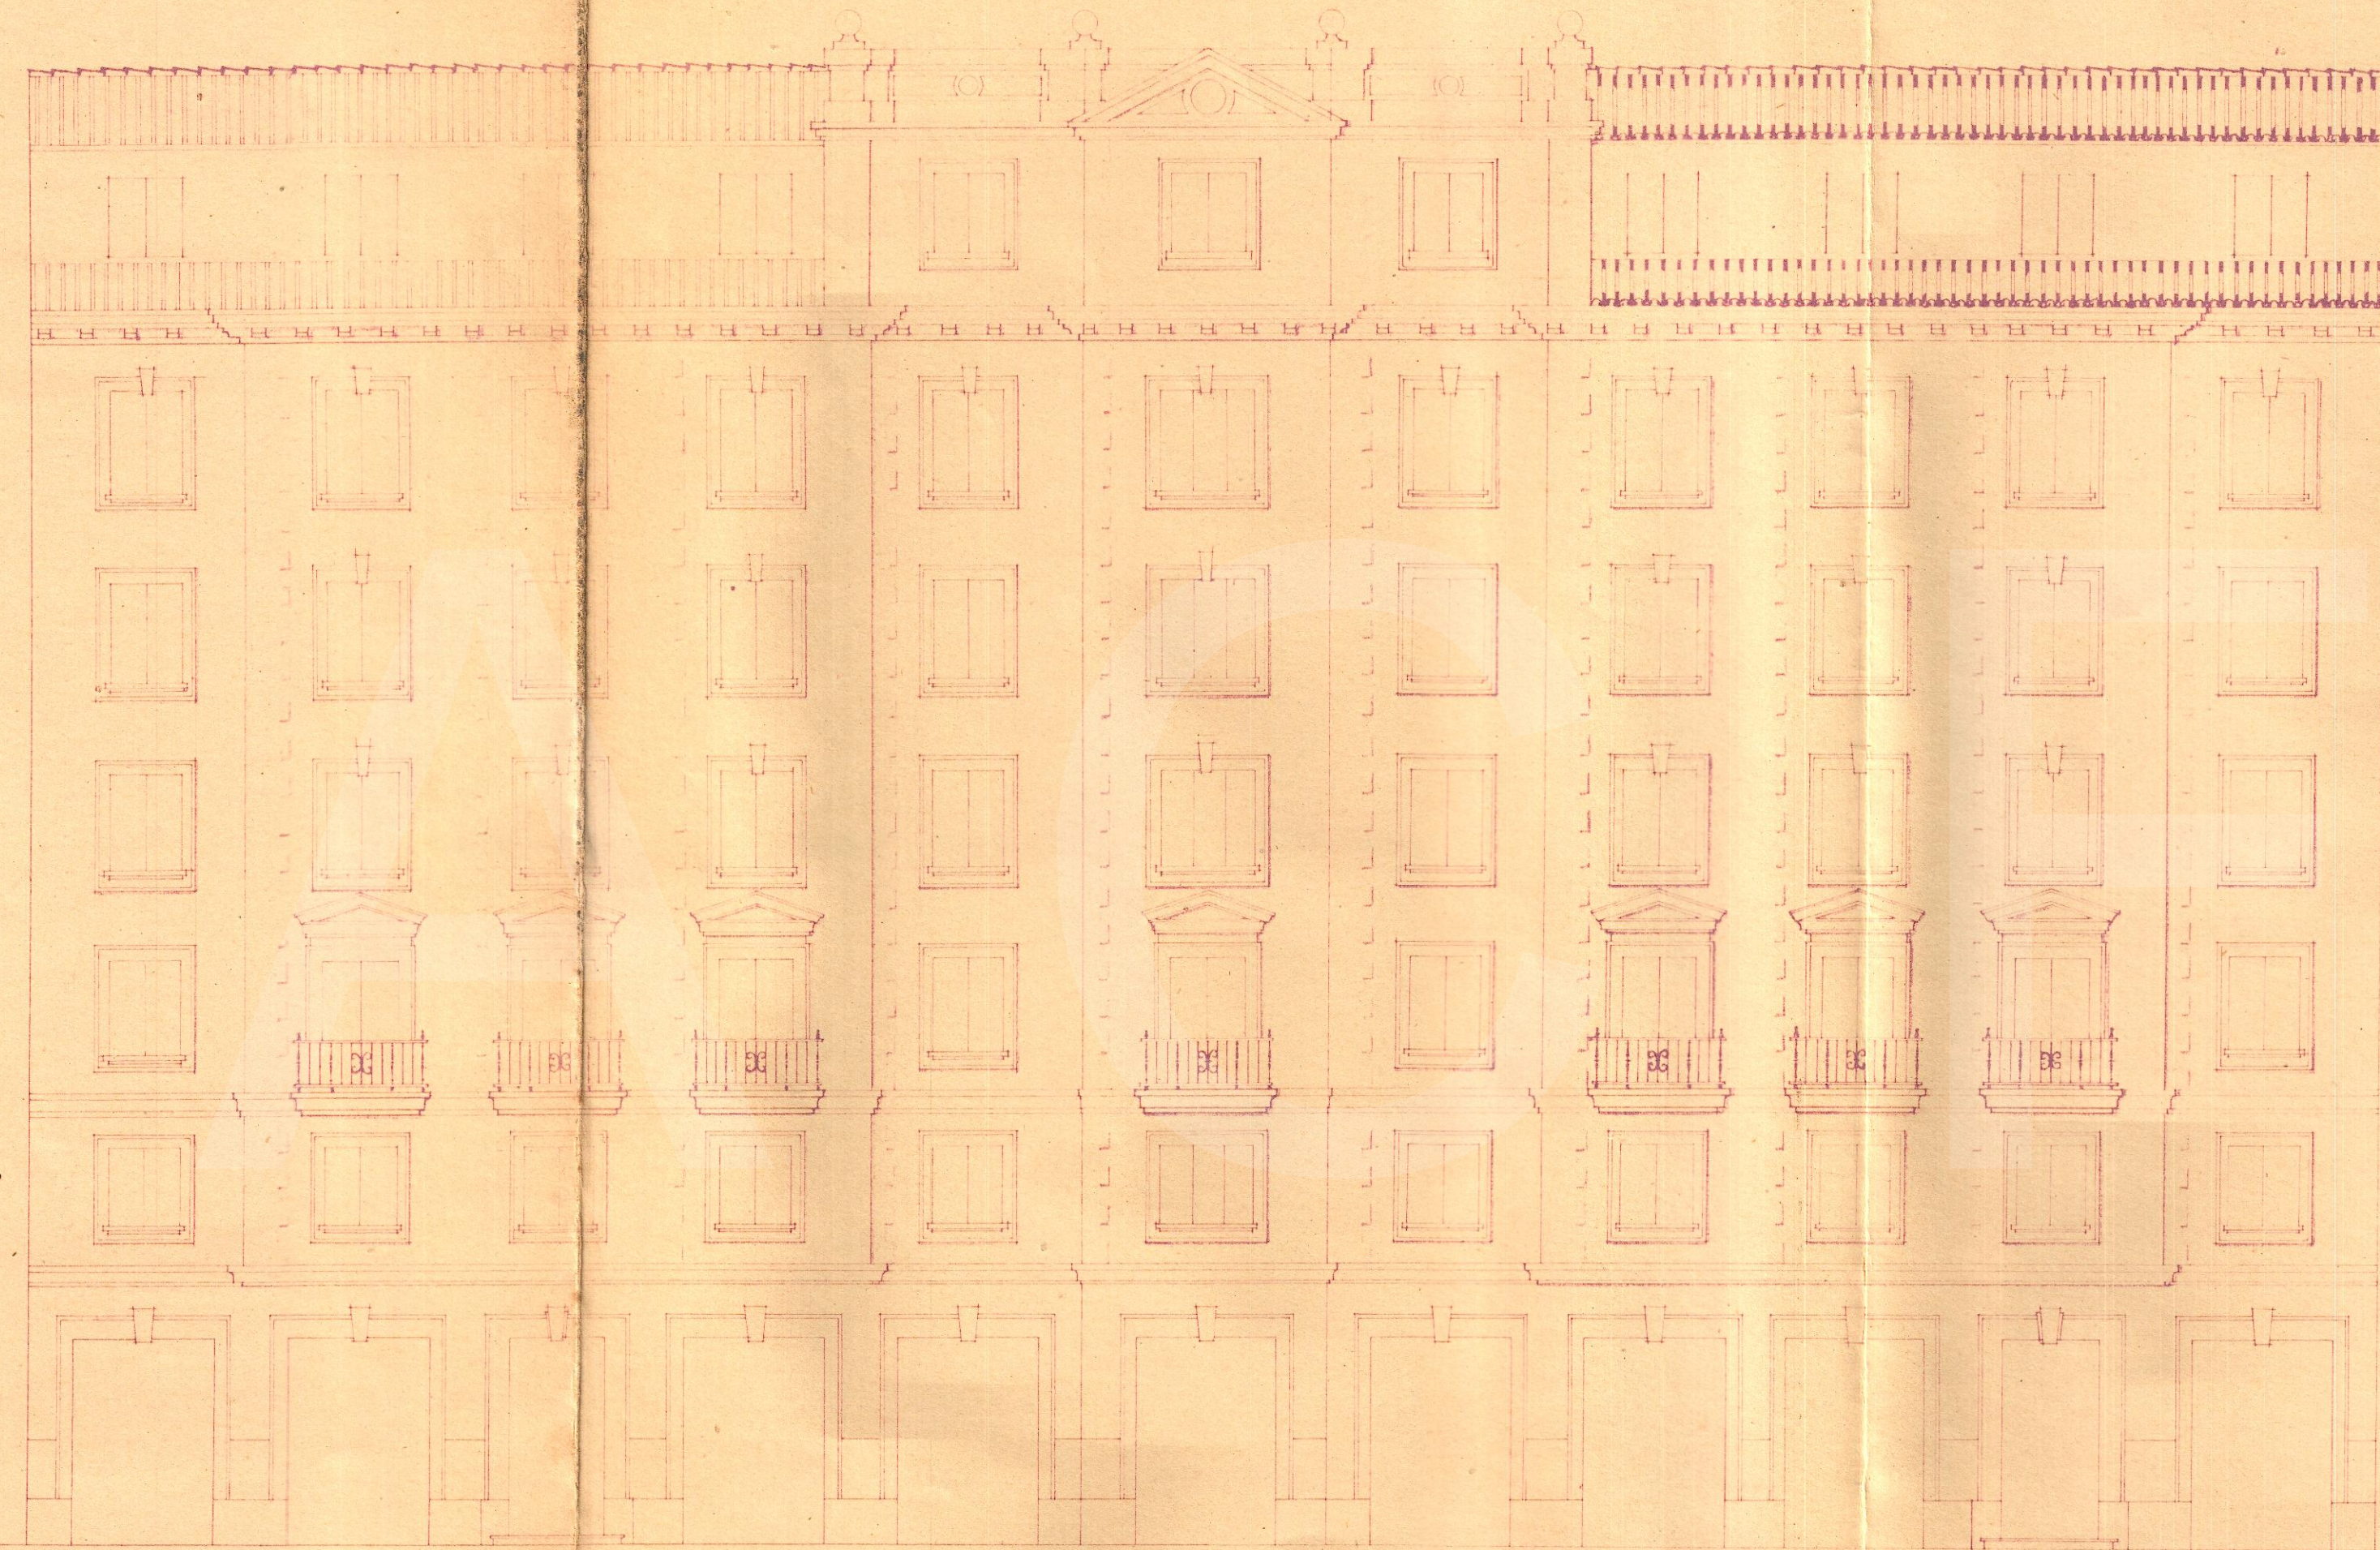

Desarrollo de Fachadas

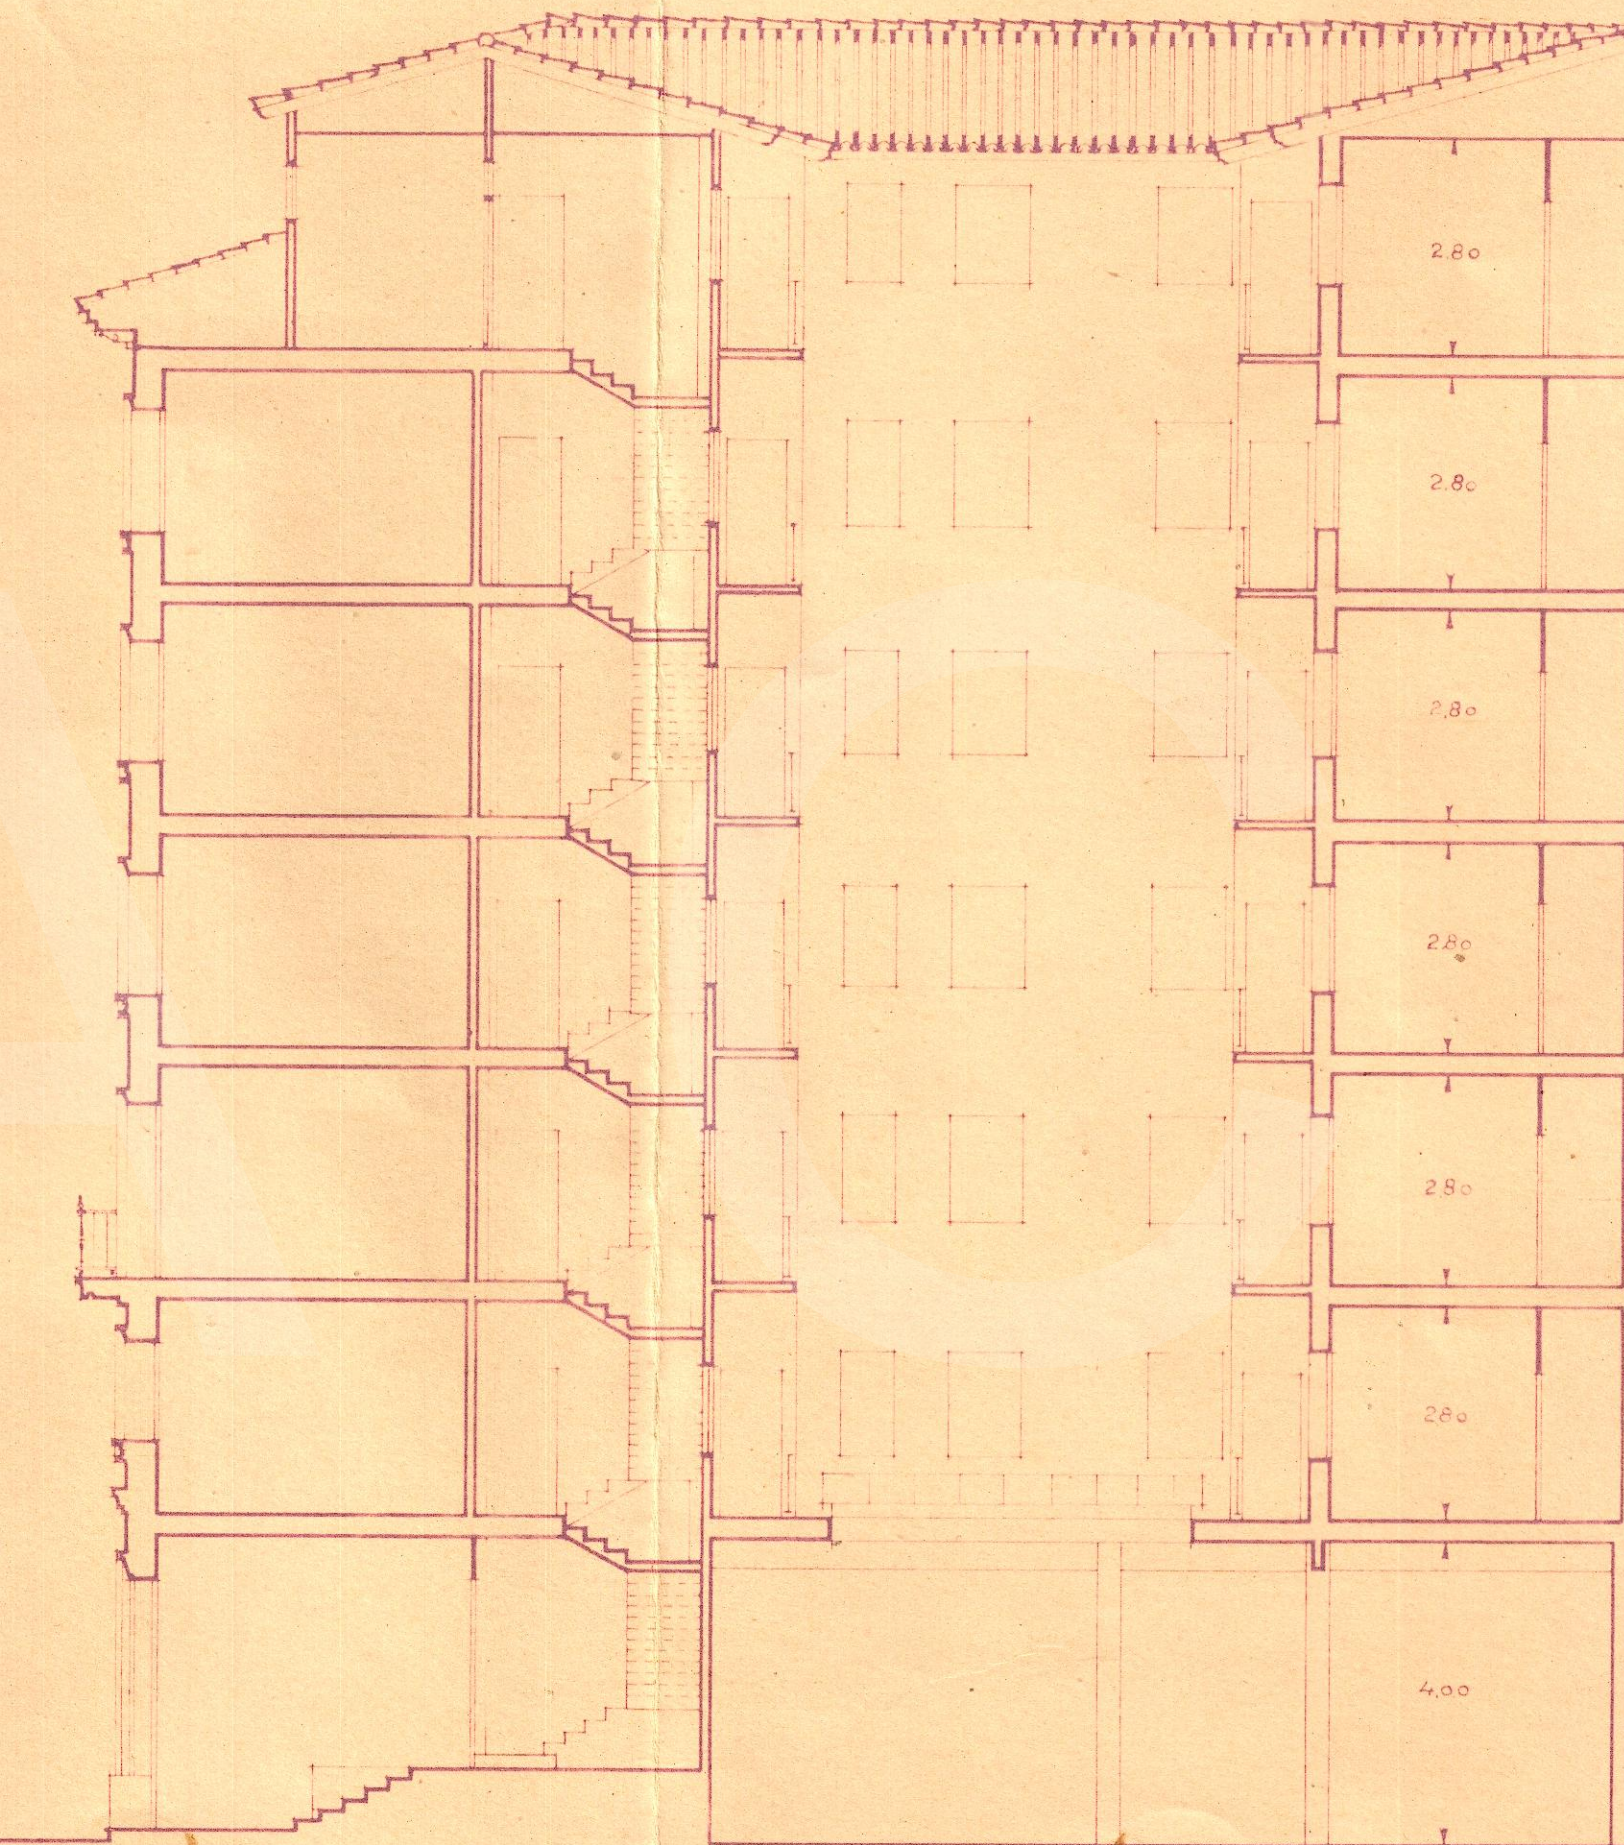

Sección

Pamplona Marzo 1947
El Arquitecto

[Signature]