


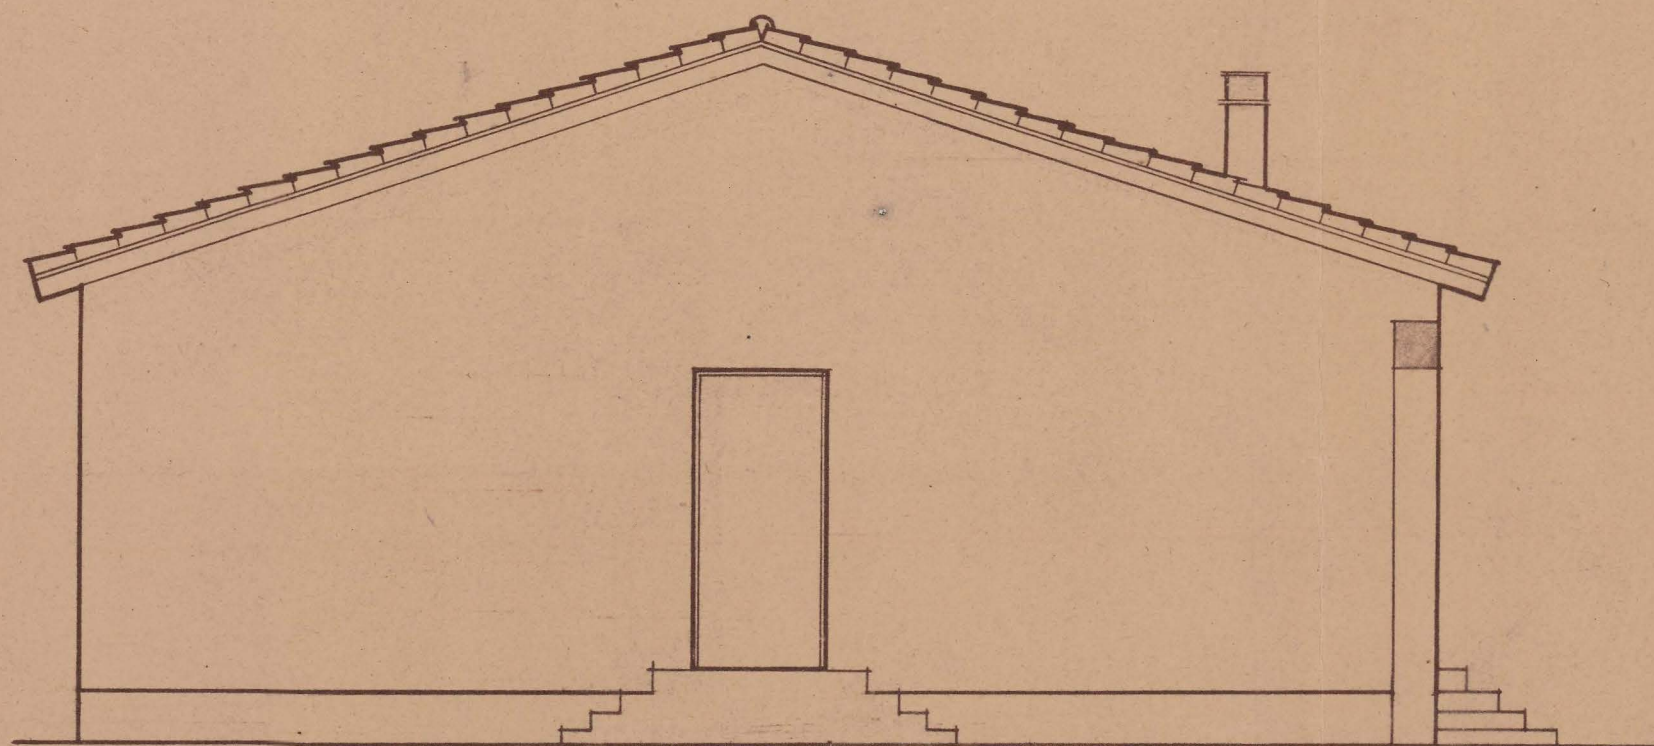


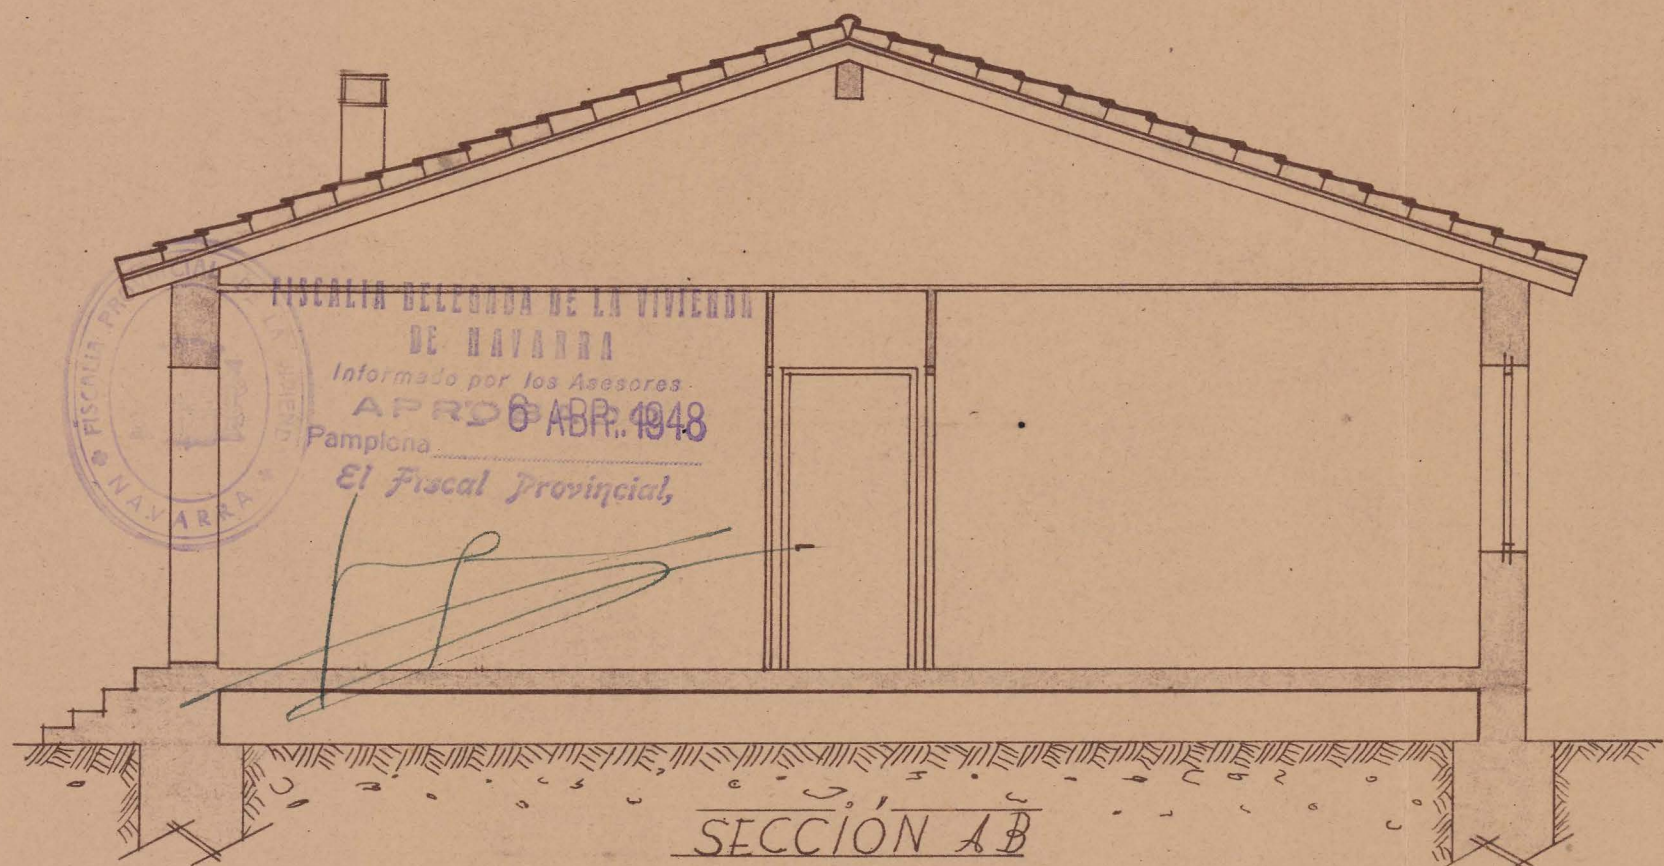

FACHADA LATERAL

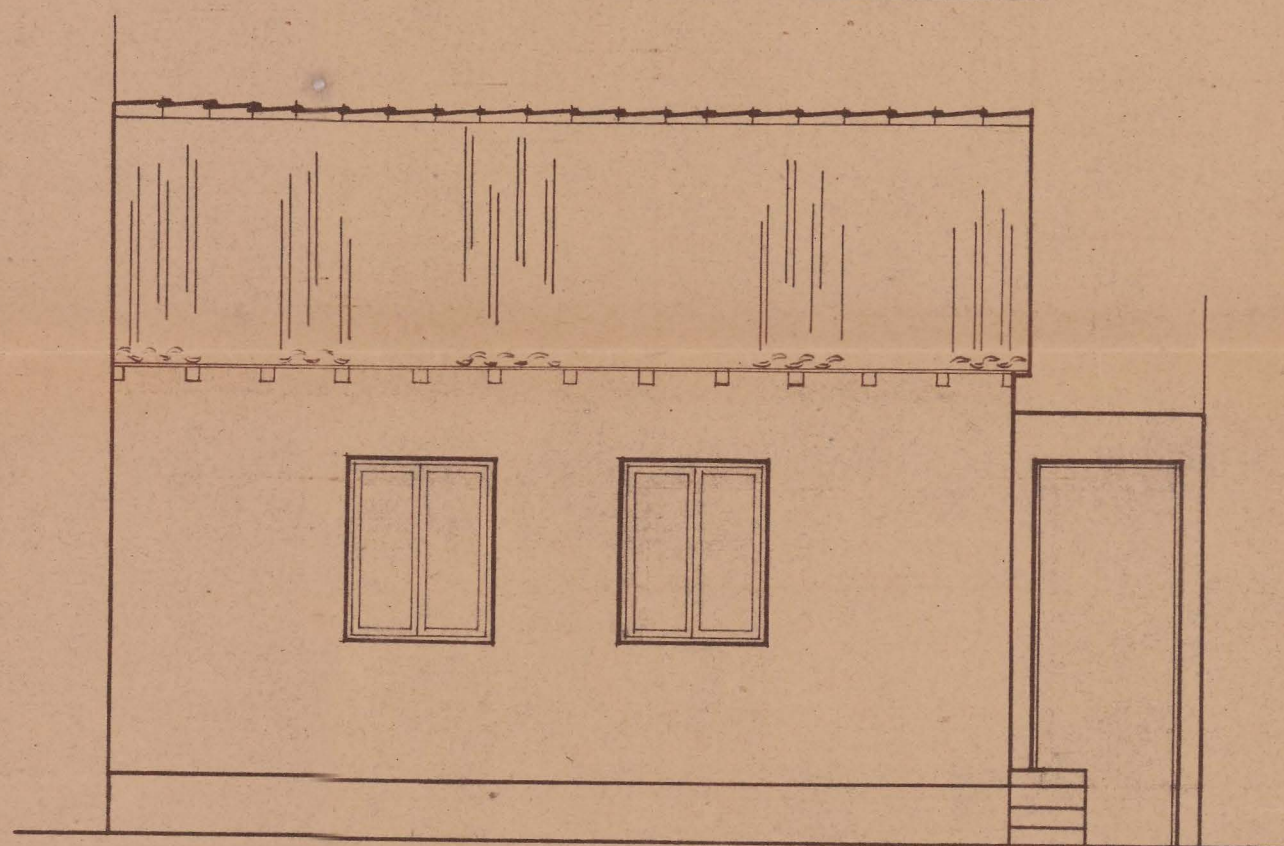

FACHADA POSTERIOR

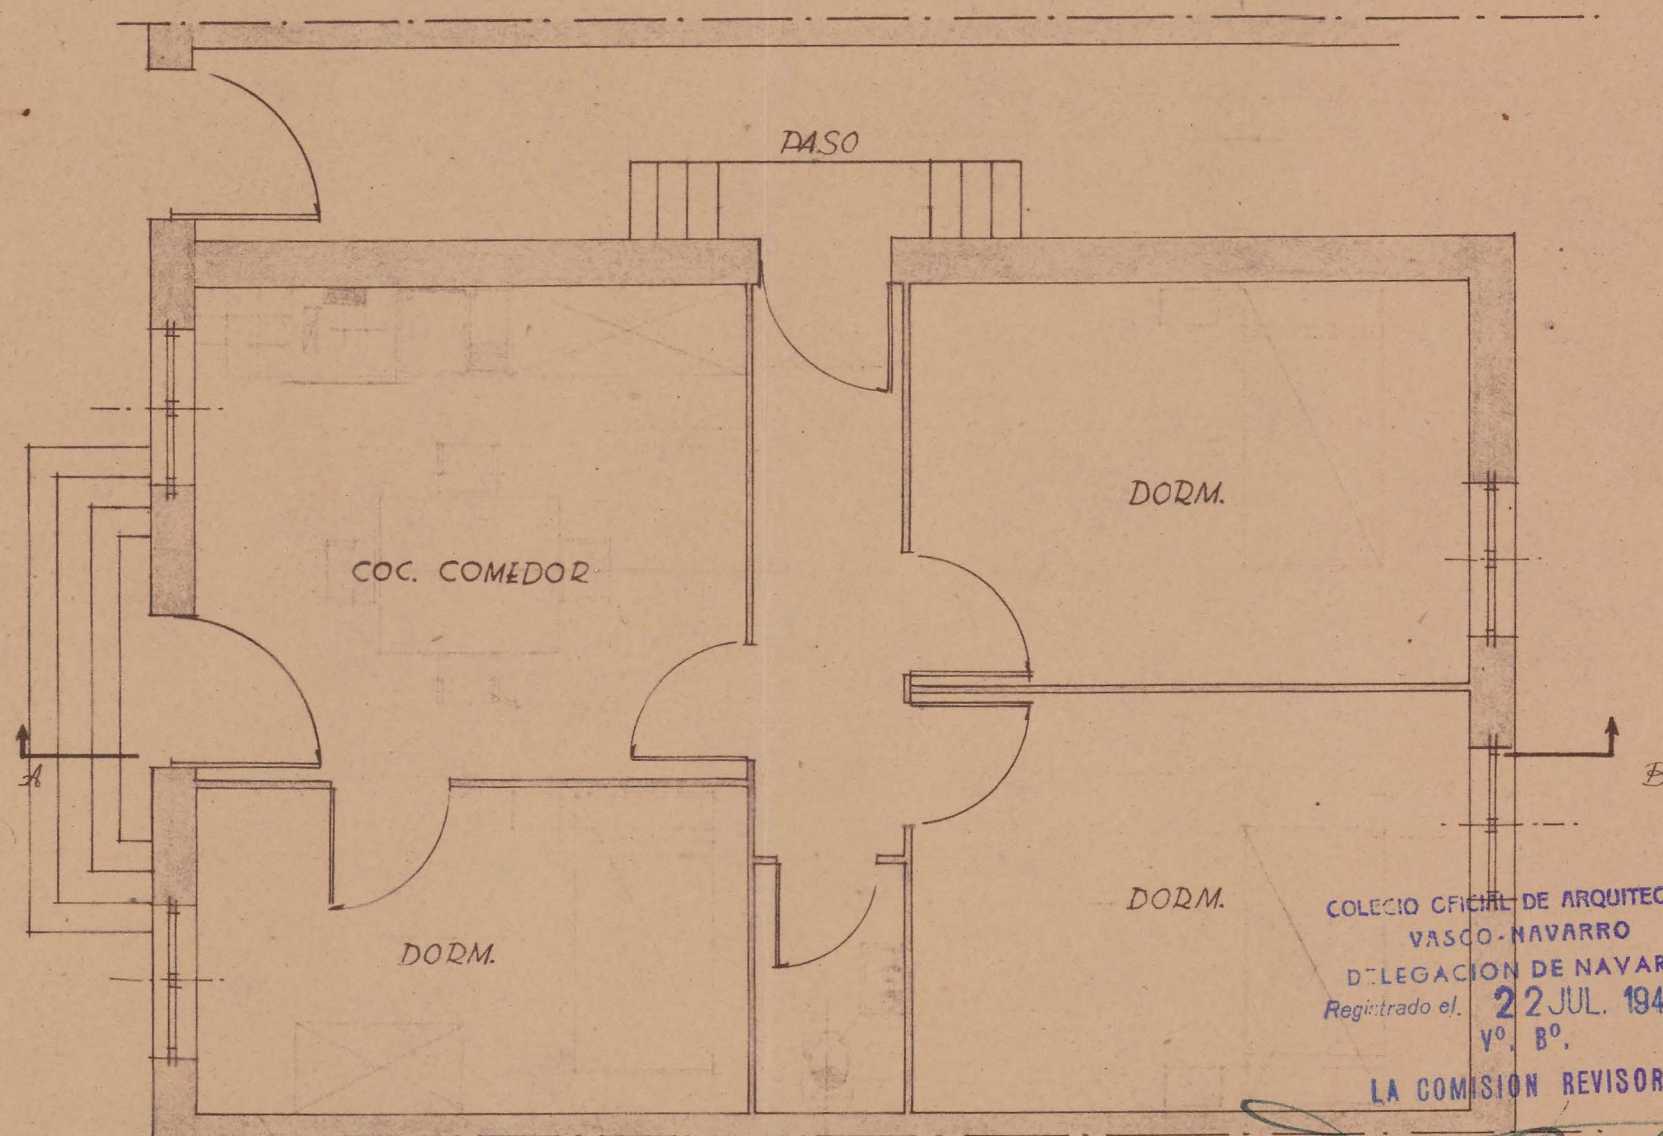


PLANTA

COLEGIO OFICIAL DE ARQUITECTOS
VASCO-NAVARRO
DELEGACION DE NAVARRA
Registrado el 22 JUL. 1947
Vº. Bº.
LA COMISION REVISORA

Manuel Ruiz de la Forca

FACHADA PRINCIPAL

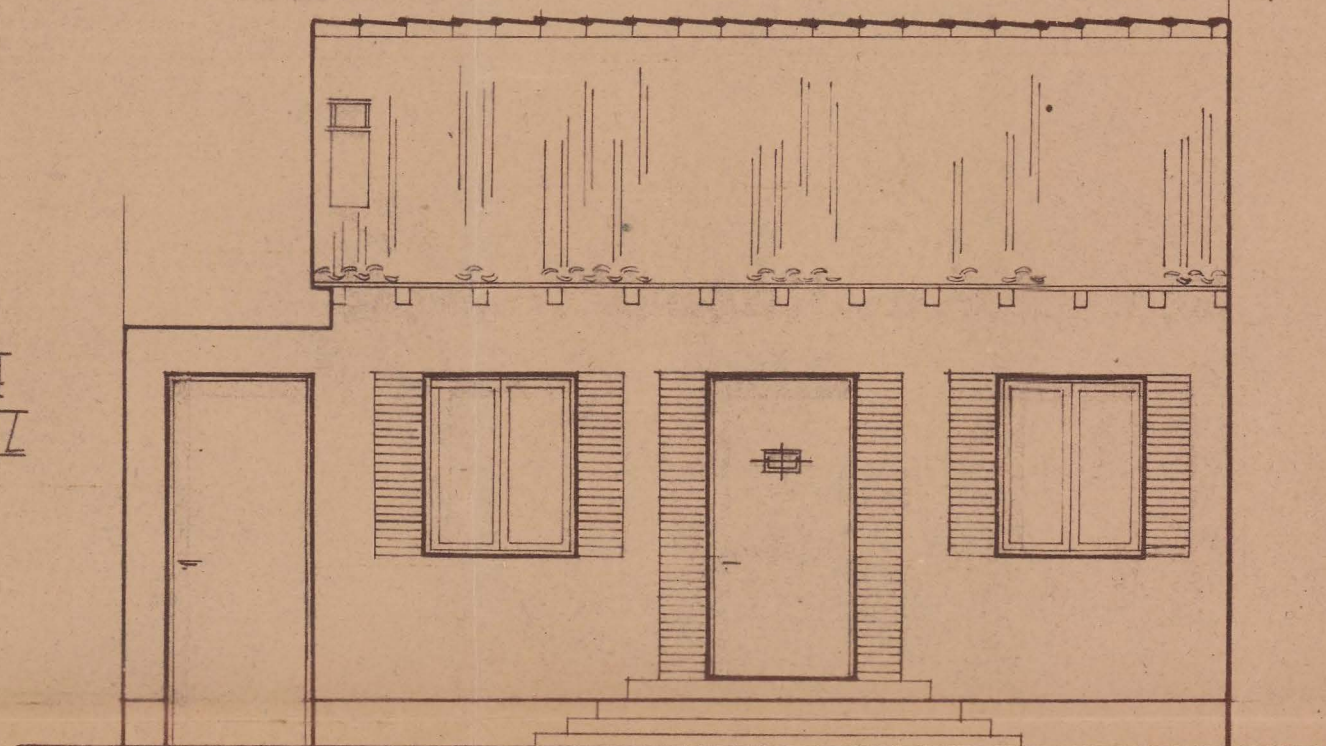

PROYECTO DE VIVIENDA
PARA DON LUCAS LIZARDE
EN LA VILLA DE FVNES

ESCALA 1:50

PAMPLONA JULIO DE 1947

EL ARQUITECTO :

Janer Espargen