



PROYECTO DE CASITA DE CAMPO EN BELOSO ALTO




Registrado el
14 de abril de 1939

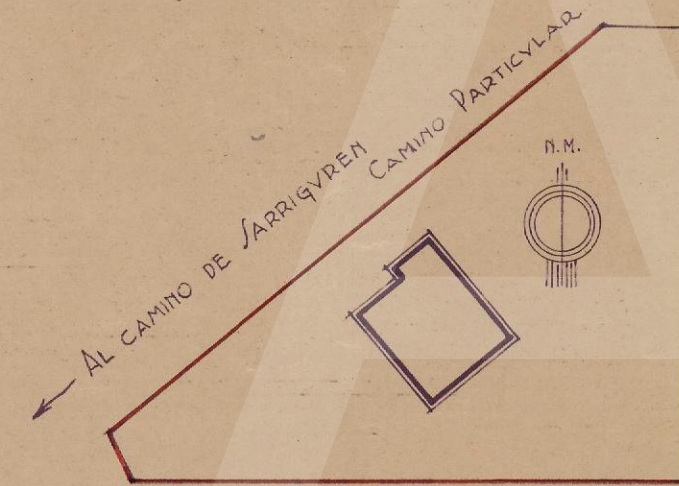

EMPLAZAMIENTO
ESCALA 1:500

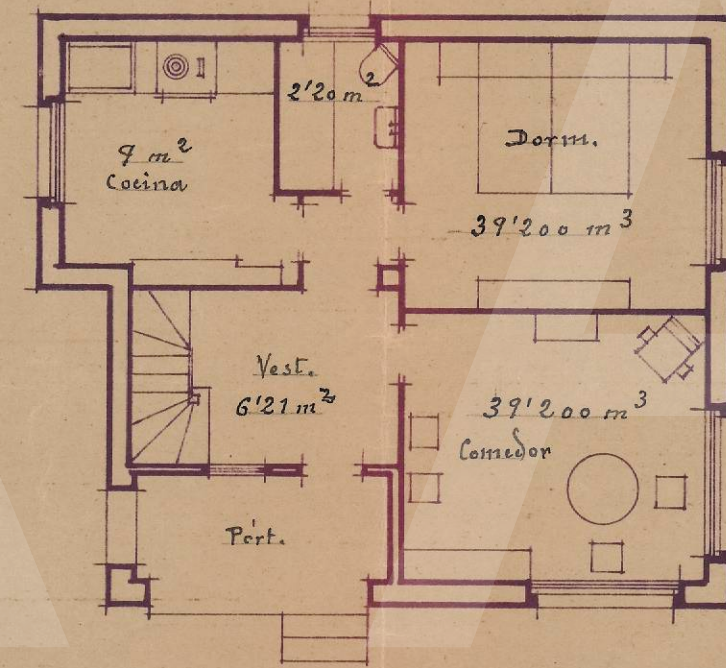

ESCALA 1:100

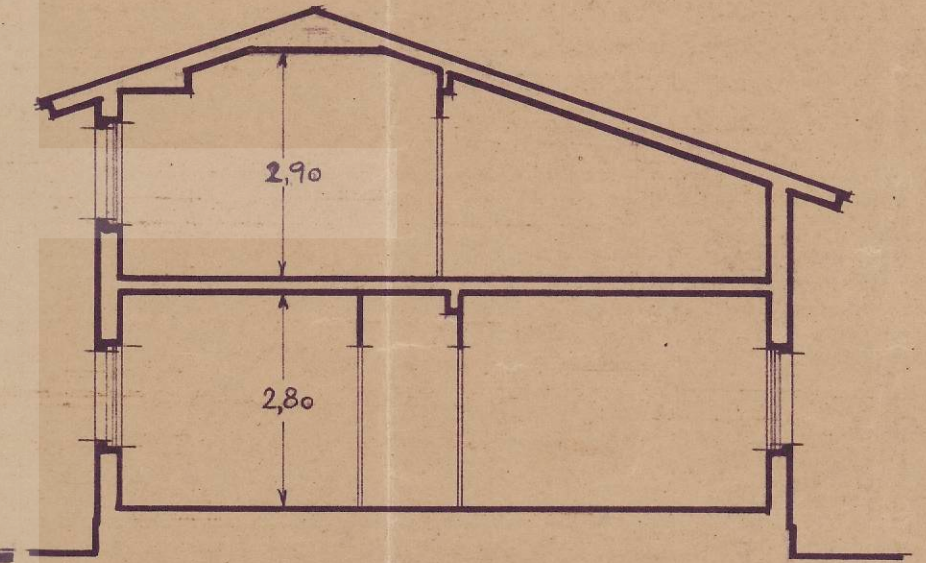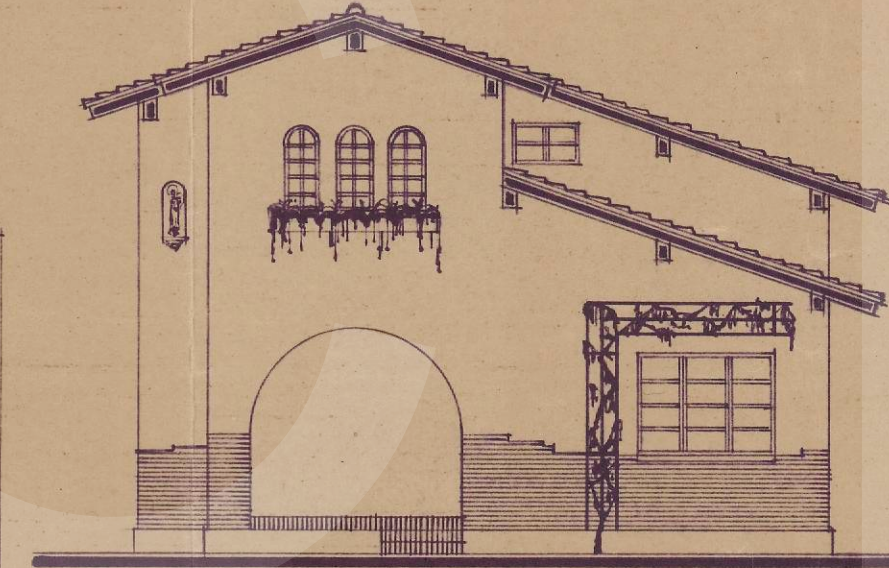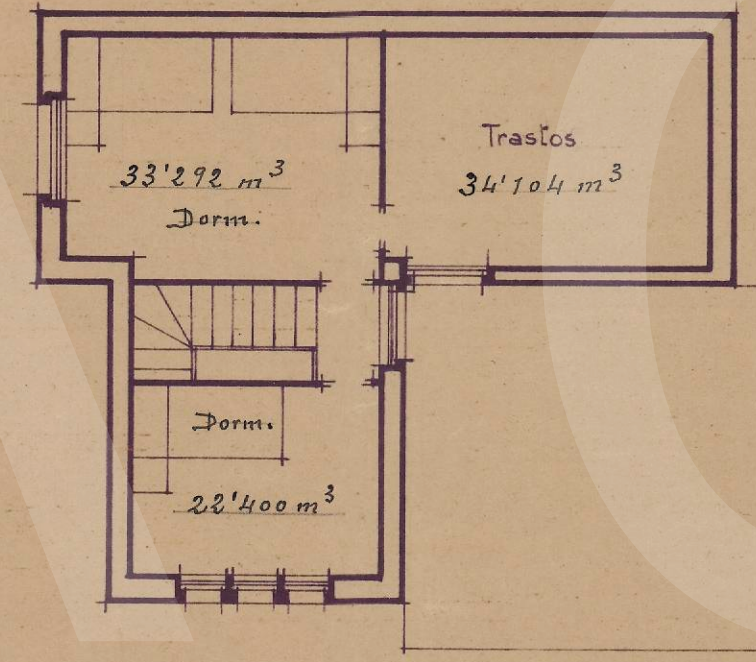

PAMPLONA MARZO DE 1939
EL ARQUITECTO

John Cuenca