



PROYECTO DE CASA PARA D.JUSTO GOÑI EN LA AVENIDA DE GUIPUZCOA

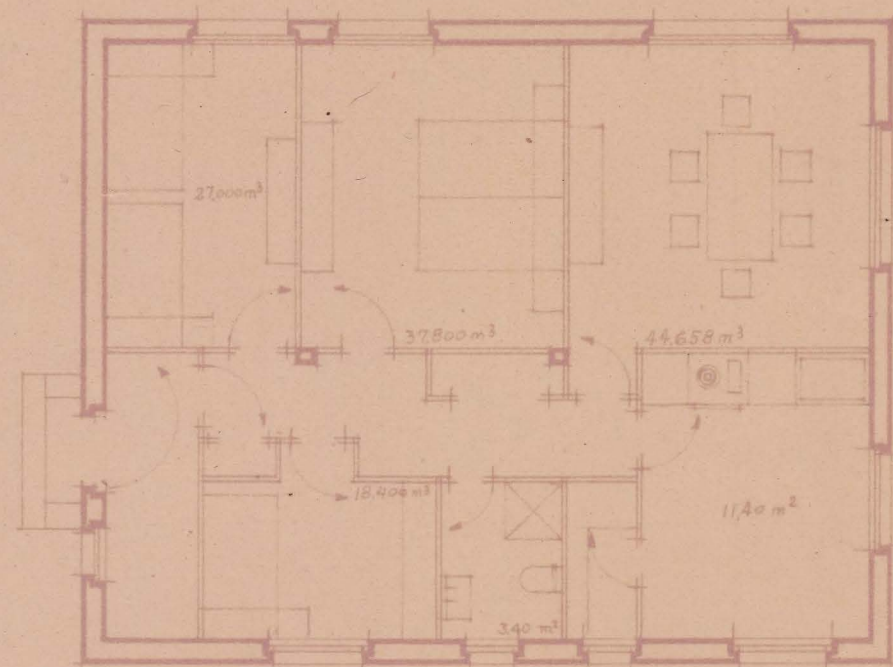

479
1

SECCION.

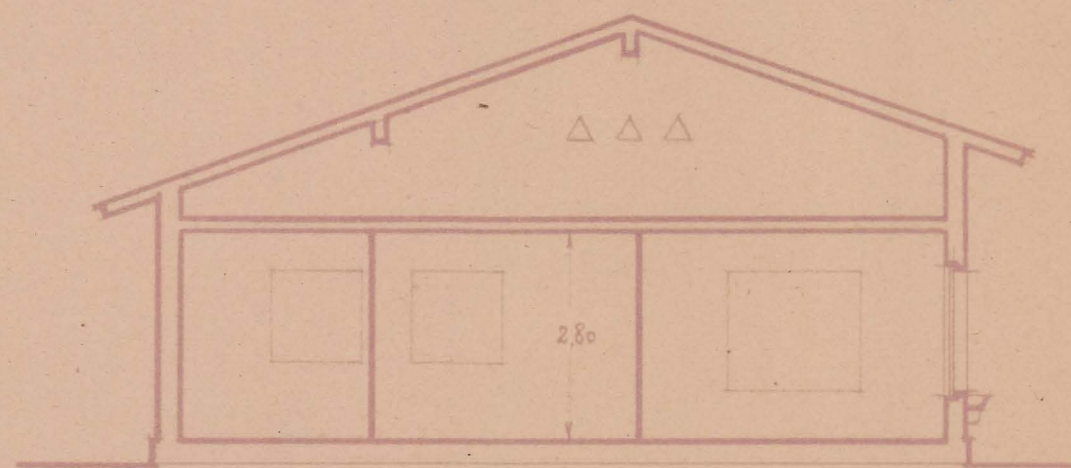

COLEGIO OFICIAL DE ARQUITECTOS
VASCO-NAVARRO
PLANTA DELEGACION DE NAVARRA
Registrado el 3.1 OCT. 1947
Vº. Bº.

LA COMISION REVISORA

W. J. J. J.



ESCALA 1:100.

FACHADA LATERAL DCHA.



FACHADA LATERAL IZDA.

FACHADA POSTERIOR.

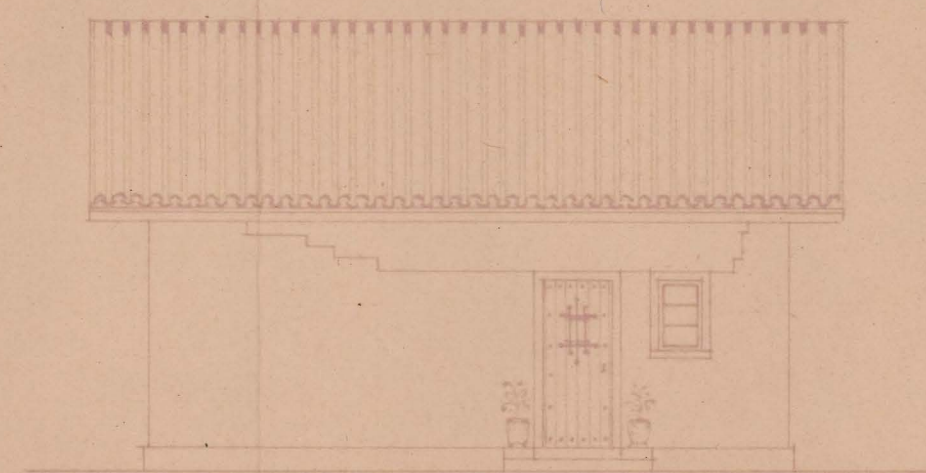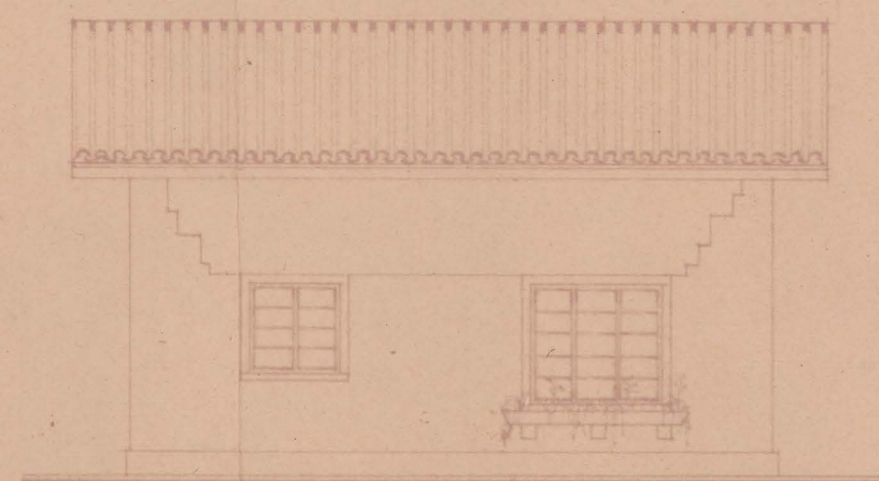

FACHADA PRAL.



EMPLAZAMIENTO
ESCALA 1:1000.

PAMPLONA OCTUBRE DE 1947
EL ARQUITECTO

J. J. J.