


Proyecto de Casa de Labranza
en Sada de Sangüesa
(Navarra) para D^a Juana
Beperet


Escala = 1:100




Luis F. de Gartzelu
Arquitecto

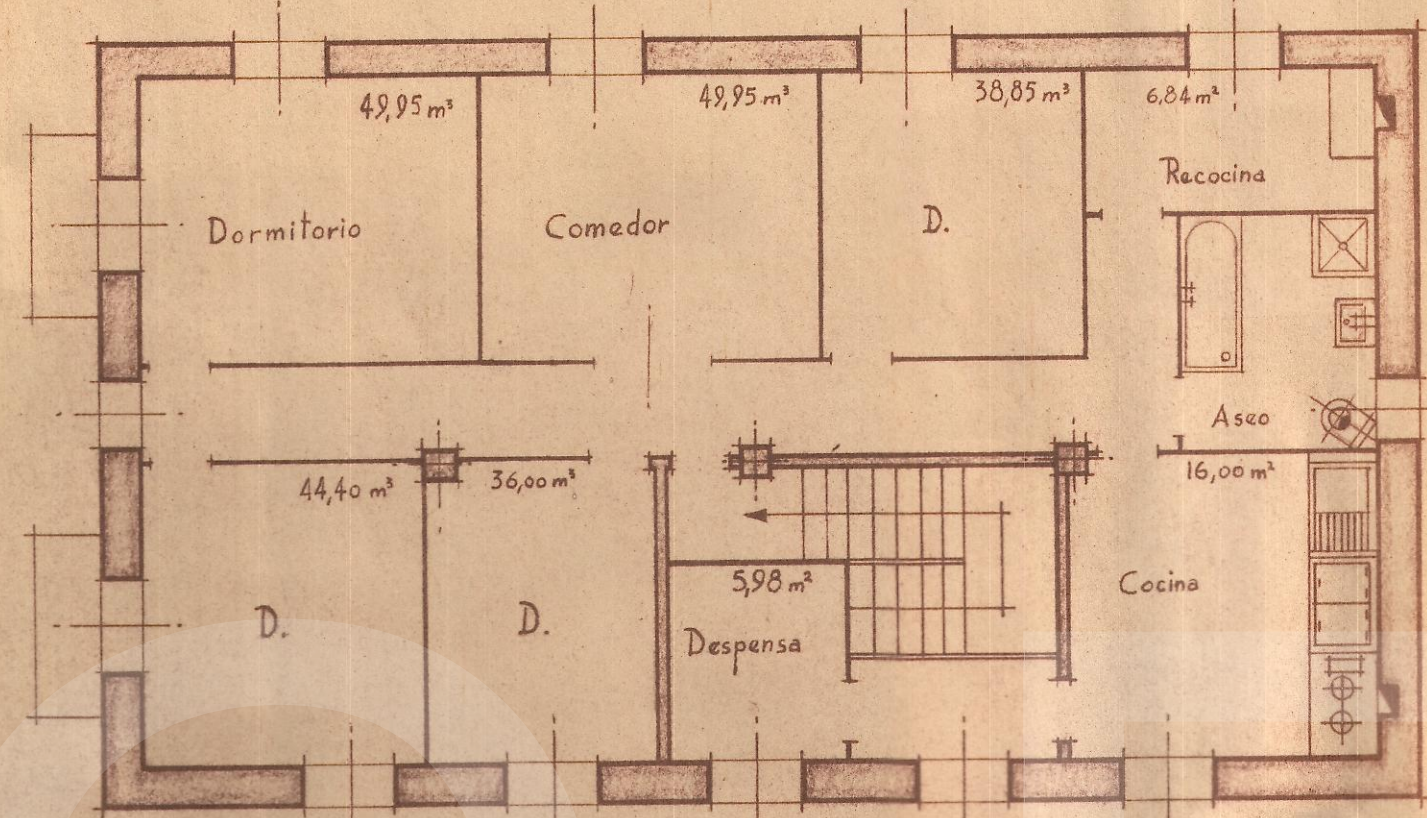


PLANTA PISO

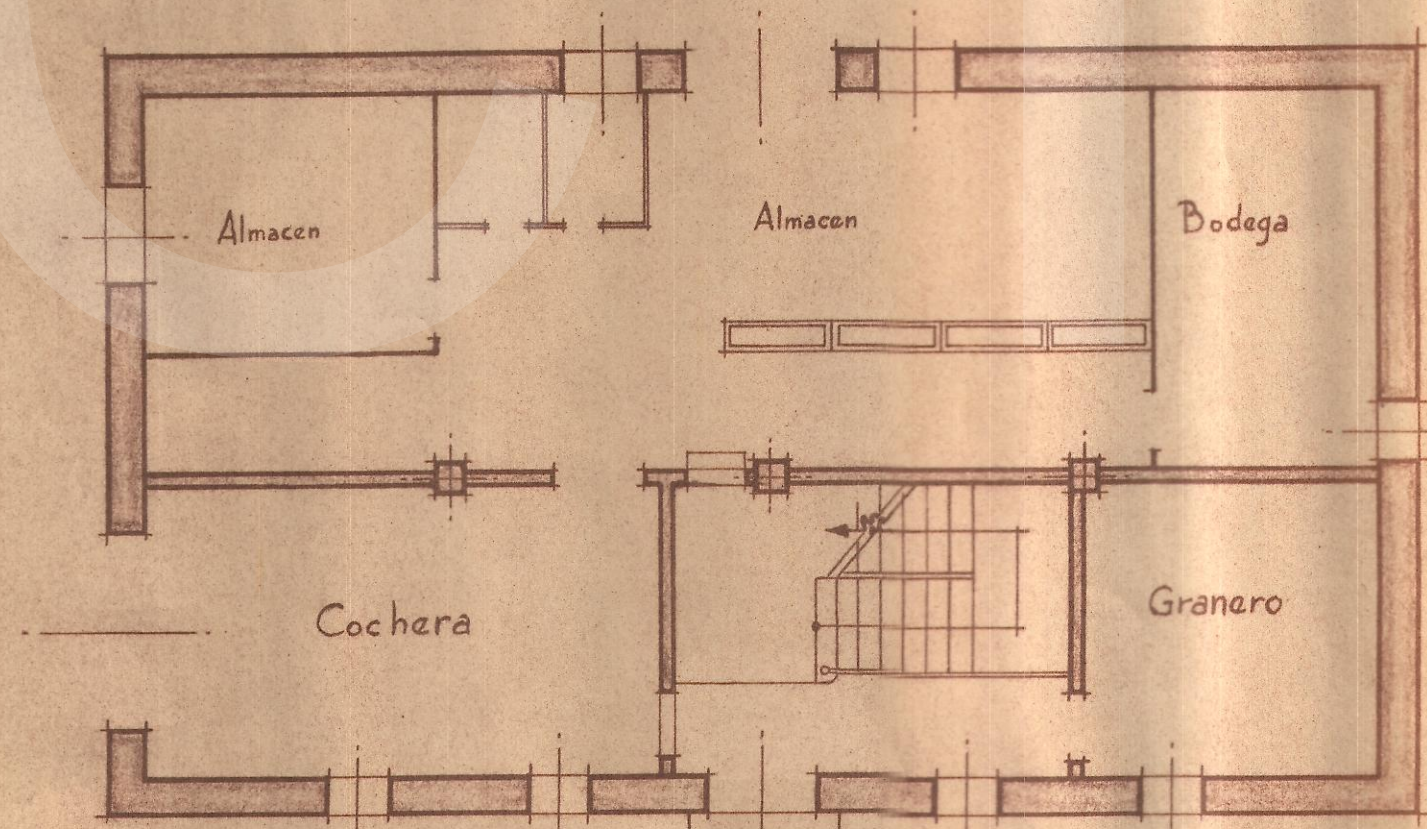


PLANTA BAJA

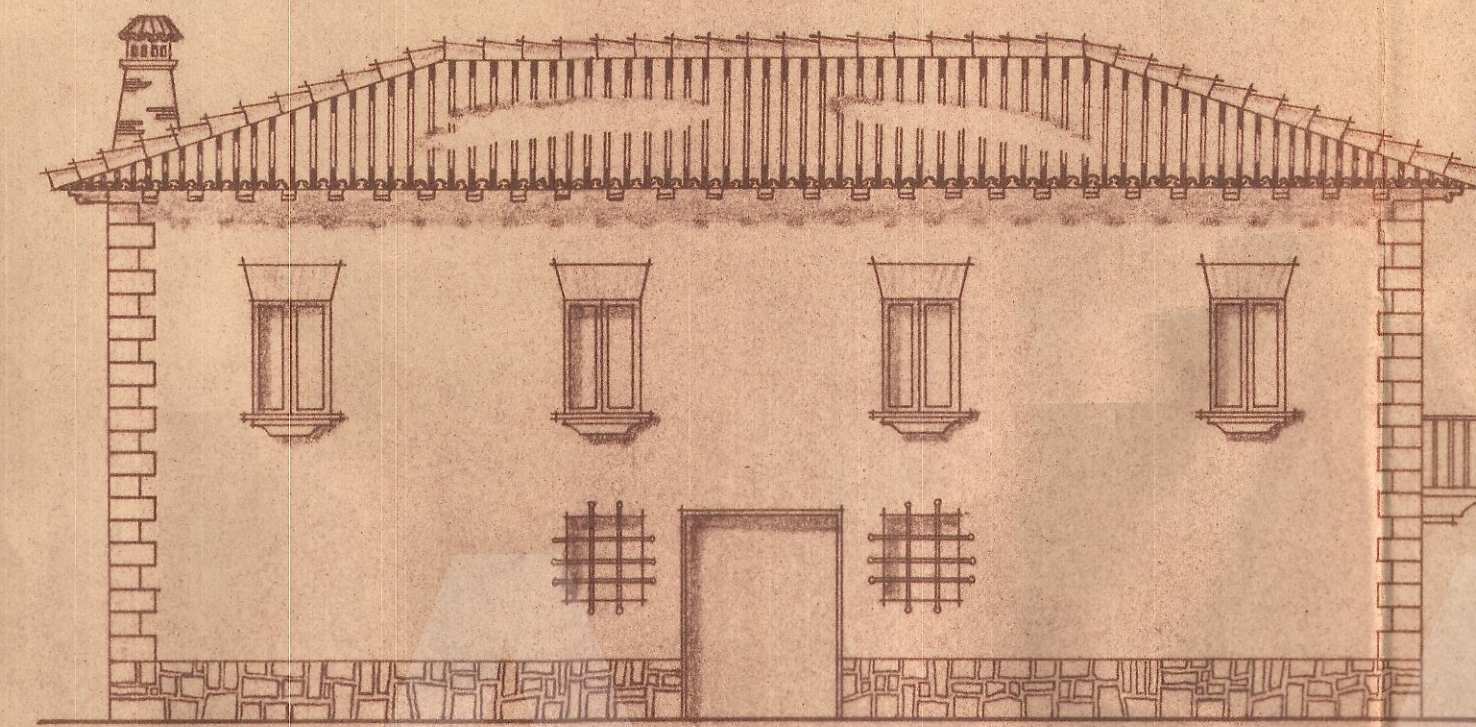


FACHADA SUR

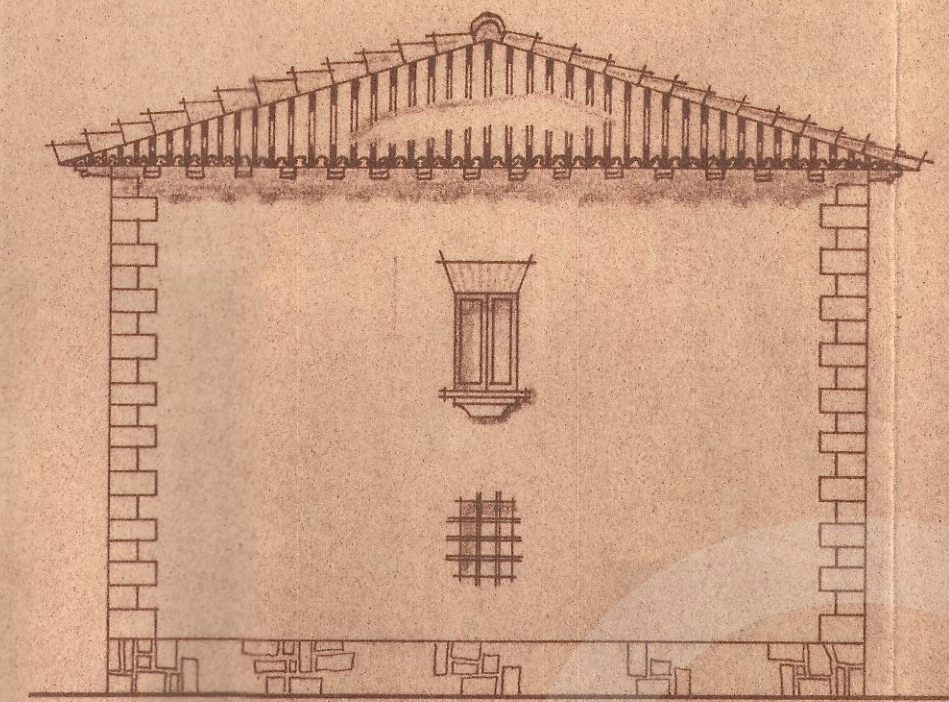

FACHADA O.

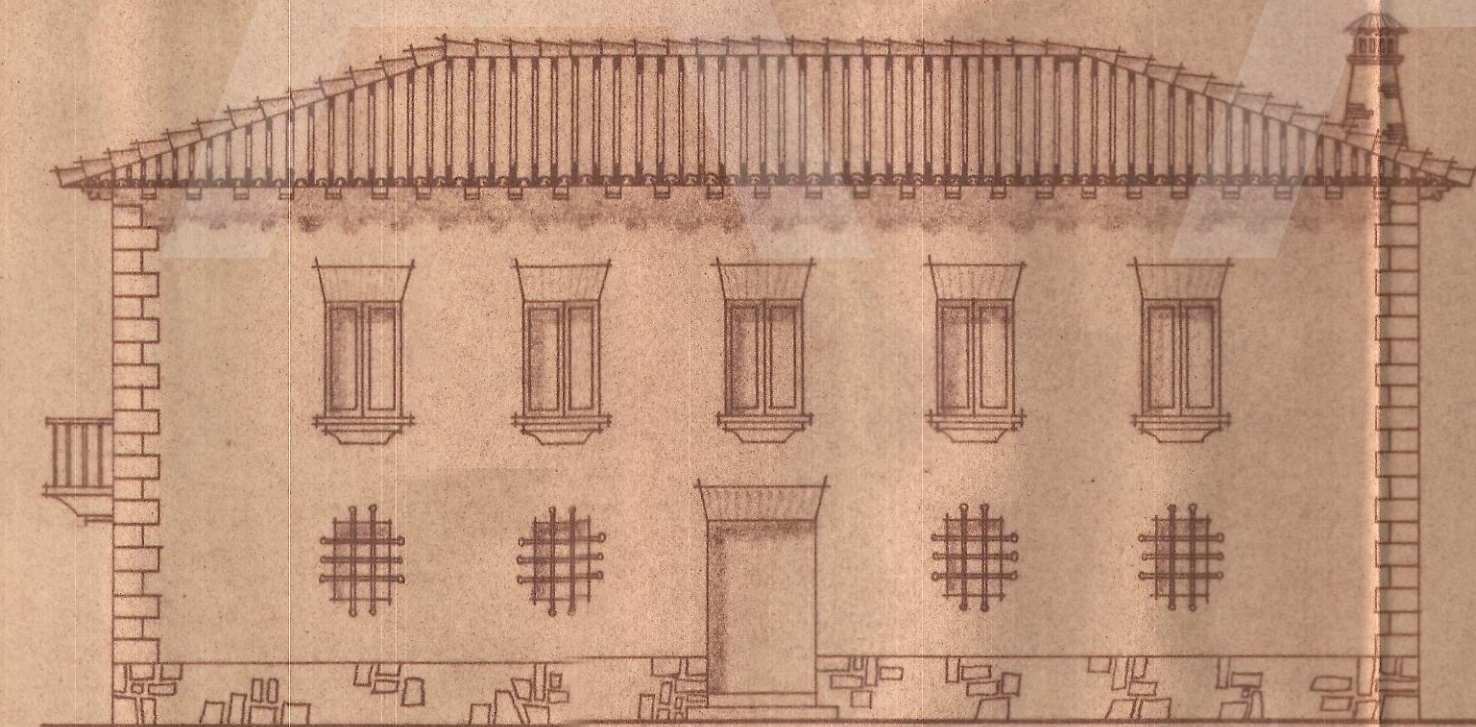

FACHADA NORTE

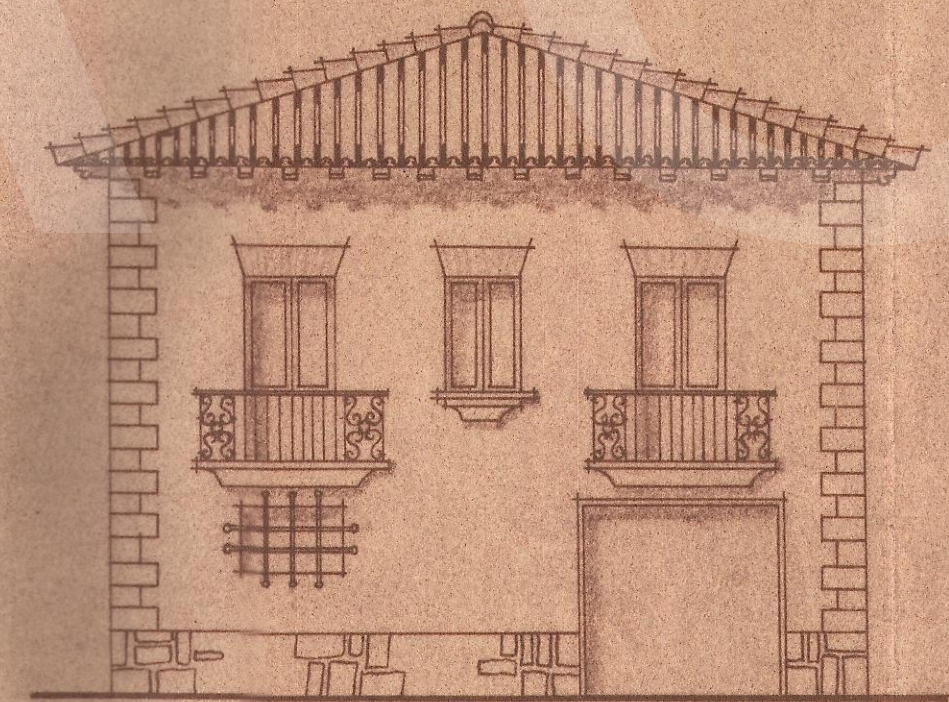

FACHADA E.



PAMPLONA, AGOSTO 1.953
 El Arquitecto,

Luis F. de Gartzelu