PLANTA

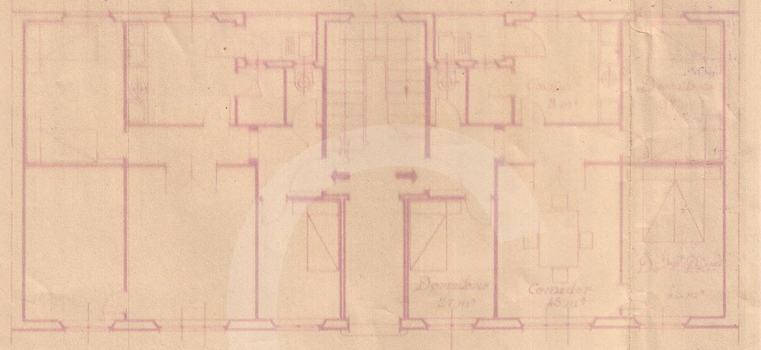

PISO

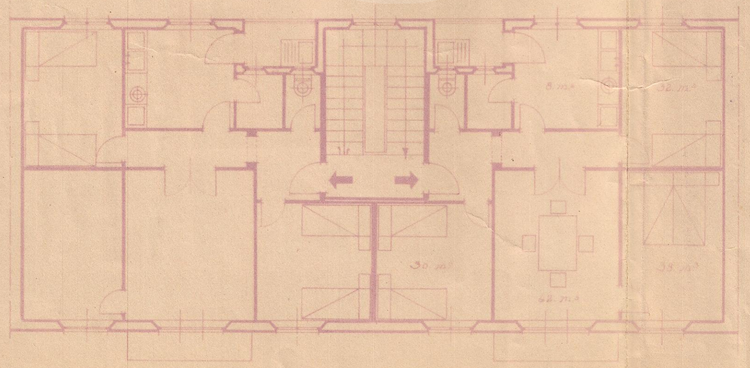

ALZADO

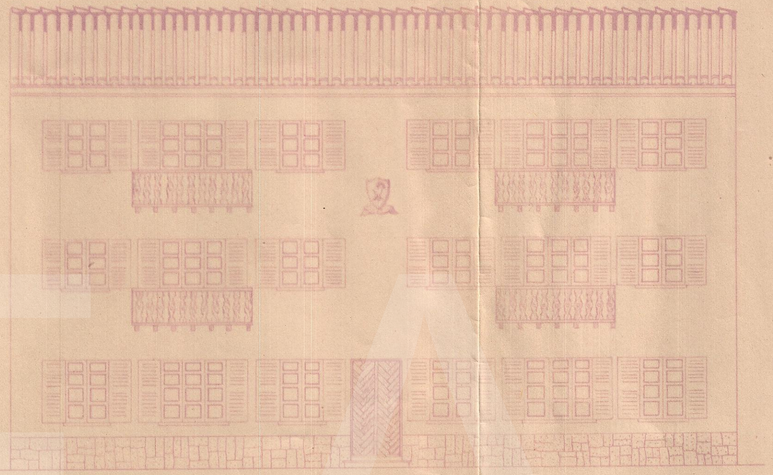

SECCION A-A

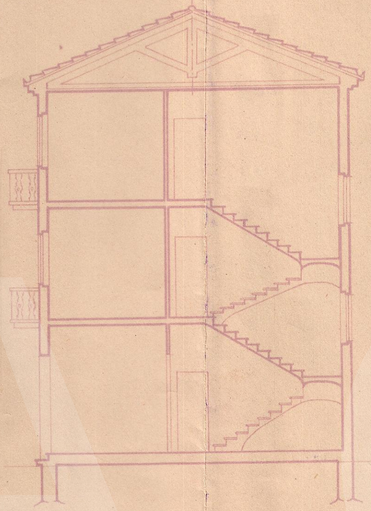

Escala 1:100

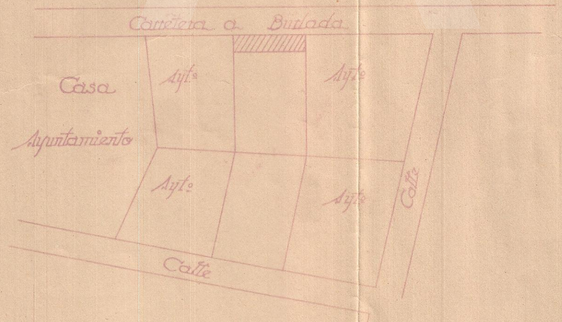

"PROYECTO DE VIVIENDA" EN CARRETERA A BURLADA PARA D. CELEDONIO LASA

Pamplona Julio 1942.

El Arquitecto