

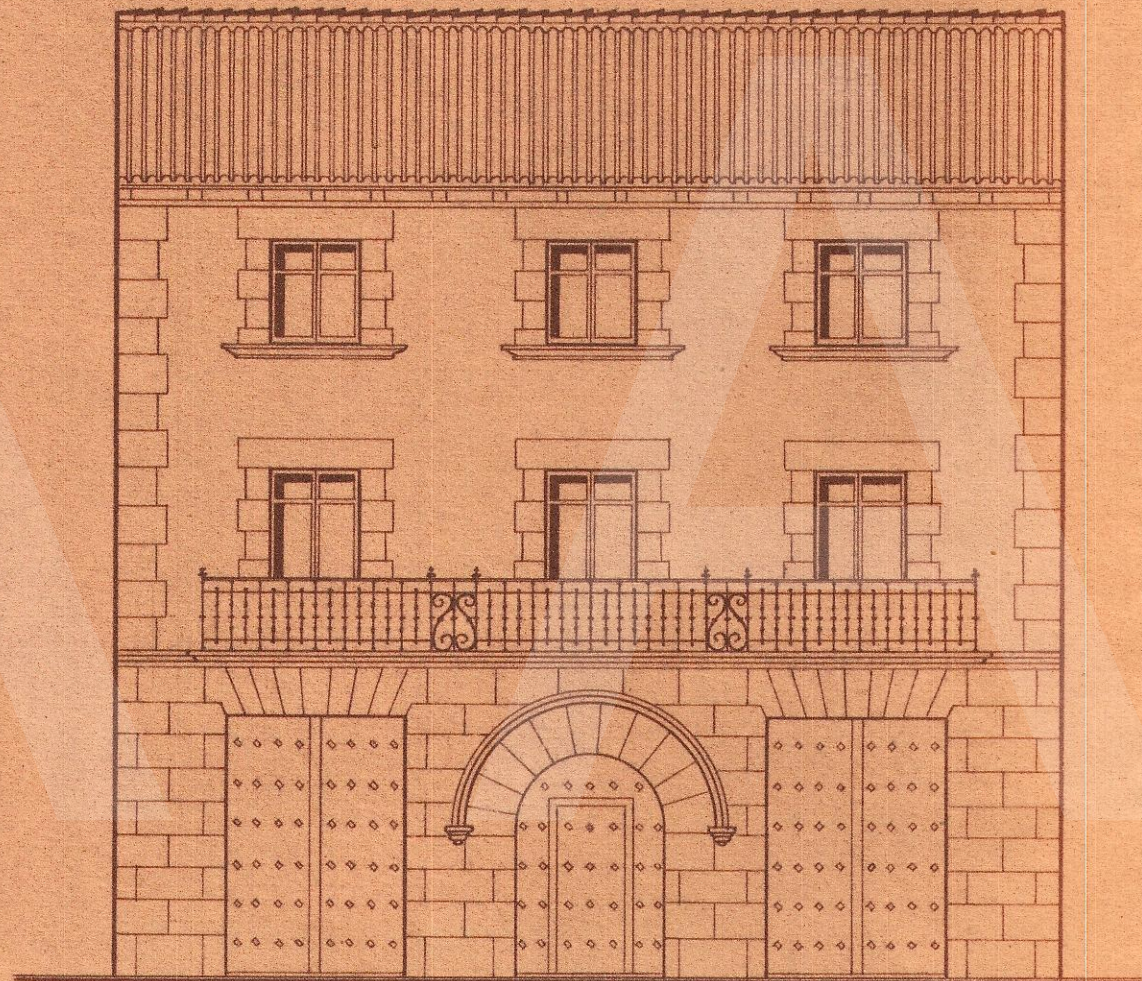


PROYECTO DE CASA PARA D. TOMAS ERASO EN MURILLO EL FRUTO.

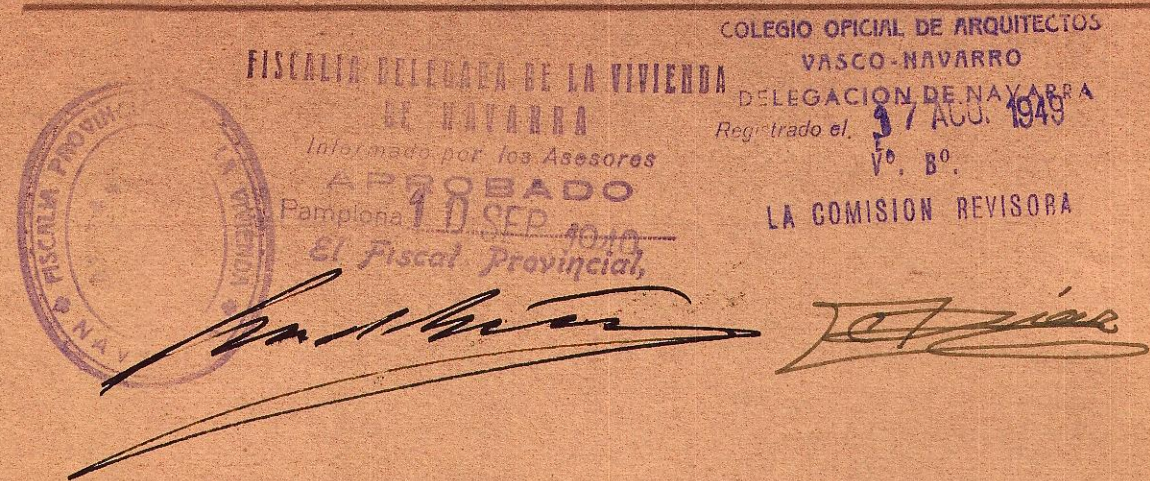

FACHADA

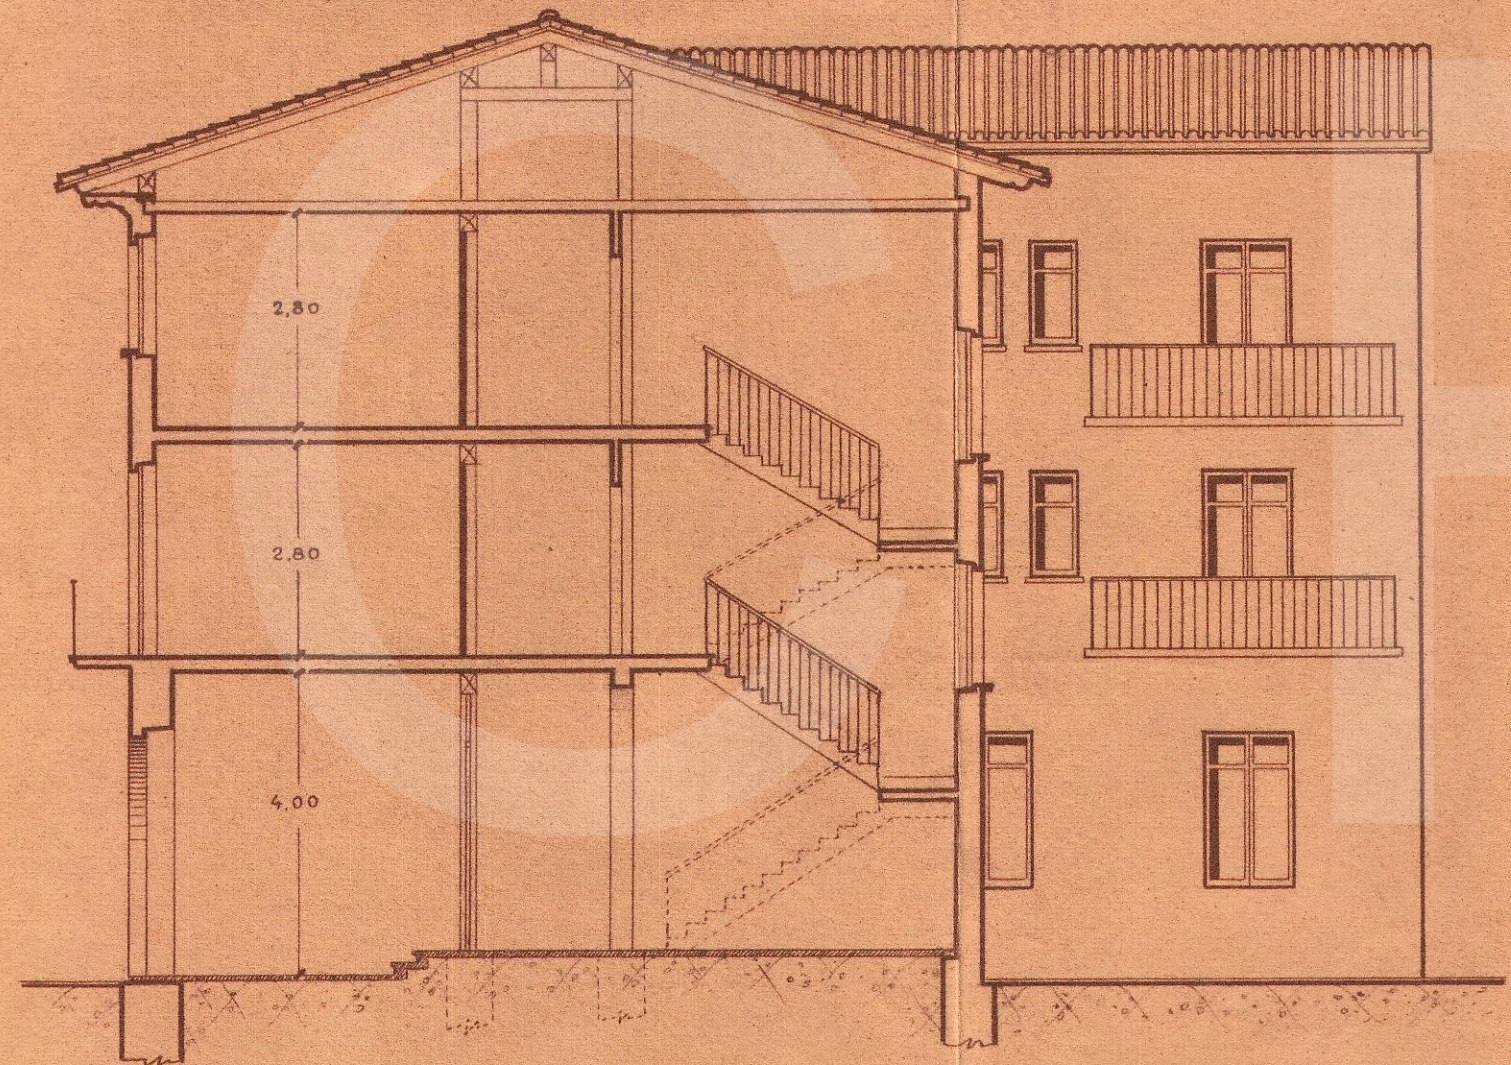

SECCIÓN A-B

ESCALA 1:100

PAMPLONA, AGOSTO DE 1949.

EL ARQUITECTO,

J. Egoiza