

PLANO de demarcación de la mina

Segunda en término de

Larcain (Bastan) provincia de

Navarra

Número de su expediente 8029

CADUCADA


DISTRITO MINERO DE GUIPÚZCOA.

PROVINCIA DE Navarra

PLANO de demarcación de la mina de hierro titulada Segunda
(número 2019) sita en el parage nombrado Aldeano término de Pedraza (Bastan)

115

Al ángulo NO de la iglesia de Garzaín
Brújula $215^{\circ}30'$ a $1^{\circ}S$. 18 m.

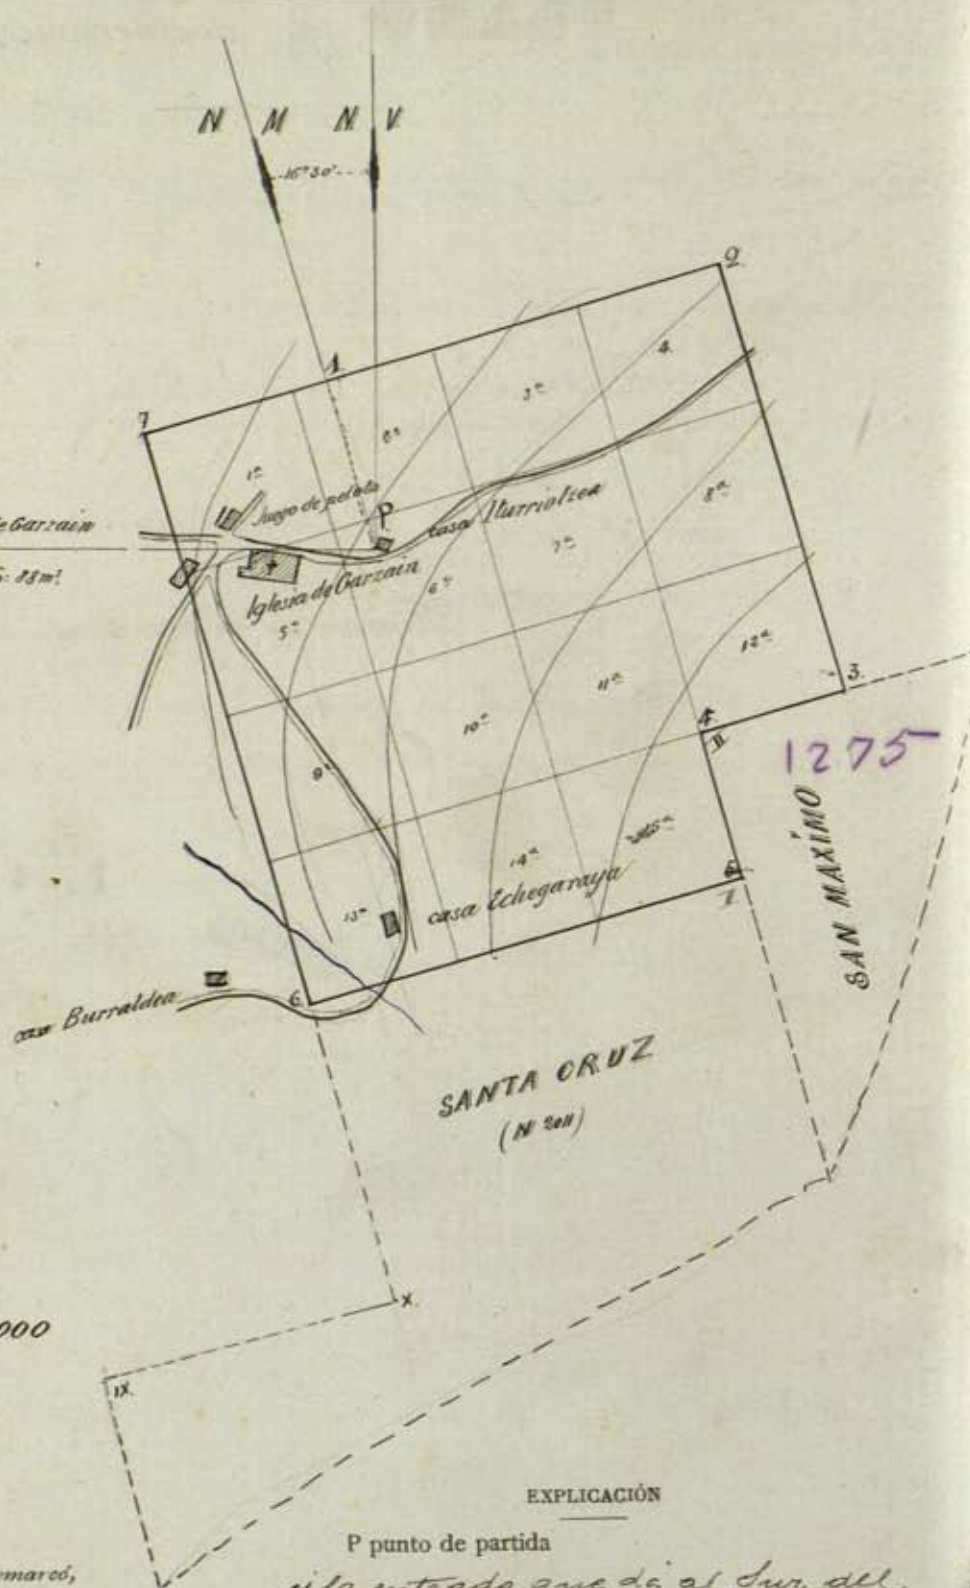

1275

SAN MAXIMO

SANTA CRUZ
(N 201)

Escala de 1:5.000

Conforme:

El Ingeniero que demarcó,
Leon Golder

V. B.

Jefe,

Peña



EXPLICACIÓN

P punto de partida

es la entrada que da al Sur del
caserio Murrioliza.

1 2 y estacas

1 2, 3 15 pertenencias

San Sebastián 11 de Diciembre de 1908

El Auxiliar Facultativo,

Felix Gorrasi

DISTRITO MINERO DE GUIPÚZCOA.

PROVINCIA DE Navarra

EXPLICACIÓN del plano de quince pertenencias para la mina de hierro
nombrada "Segunda" cuyo expediente tiene el núm. 5029 sita en aldano.
término municipal de Pacanam (Pastan) demarcada de orden del Sr. Gobernador fecha 19 de Septiembre
de 1908 por el ingeniero que suscribe el 5 de Diciembre de 1908.

VISUALES DE REFERENCIAS A PUNTOS FIJOS

	Brújula — Grados	Meridiano verdadero — Rumbos	Distancia horizontal en metros
Desde P. punto de partida: al ángulo N.O. de la			
" Iglesia de Garcarin - - - - -	285° 30'	Q. 1° S.	18' 00"

LÍNEAS DE LA DEMARCACIÓN

Desde	Brújula Grados	Meridiano verdadero Rumbos	Longitud metros	Metros cuadradas	SITIO DE LOS MOJONES	MINAS ó TERREROS COLINDANTES CON EXPRESIÓN DEL NÚMERO DE SUS EXPEDIENTES RESPECTIVOS
Pa 1	360	N. 16° 30' W.	280	1	Aldano	Terreno franco
1 a 2	90	E. 16° 30' N.	200	0	Id.	Id.
2 a 3	180	S. 16° 30' E.	300	0	Ojaramsages - bicarve	Linea 11-11 San Máximo (1285)
3 a 4	270	N. 16° 30' W.	100	0	Id.	Id. en 26 metros
4 a 5	180	E. 16° 30' N.	100	0	Carrizo - mialda.	"
5 a 6	270	N. 16° 30' W.	300	1	Barra Valdea	Santa Cruz (en 201) (en 330 m)
6 a 7	360	N. 16° 30' E.	400	1	Aldano	"
7 a 1	90	E. 16° 30' N.	120	1	"	"
					San Sebastian 31 Diciembre 1908	
					Lion Golbi	

OBSERVACIONES FACULTATIVAS

El limbo de la brújula que se empleó para esta operación está dividido en 360° , partiendo del Norte a la izquierda.

La declinación magnética es de $16^{\circ} 30'$ al Oeste, referida a la meridiana oficial de San Sebastián en 1.^o de Marzo de 1908

El punto de partida es la entrada Sur de la casa Iturrieta propiedad de D. Modesto Elizaniani.

Linda esta mina por el Norte con terreno franco, por el Sur con terreno franco y en una longitud de 300 mt con la mina Santa Cruz (n.^o 2011) y 100 metros con la mina San Marcial (n.^o 1275). por el Este con terreno franco y por el Oeste con terreno franco.

Soldi

