
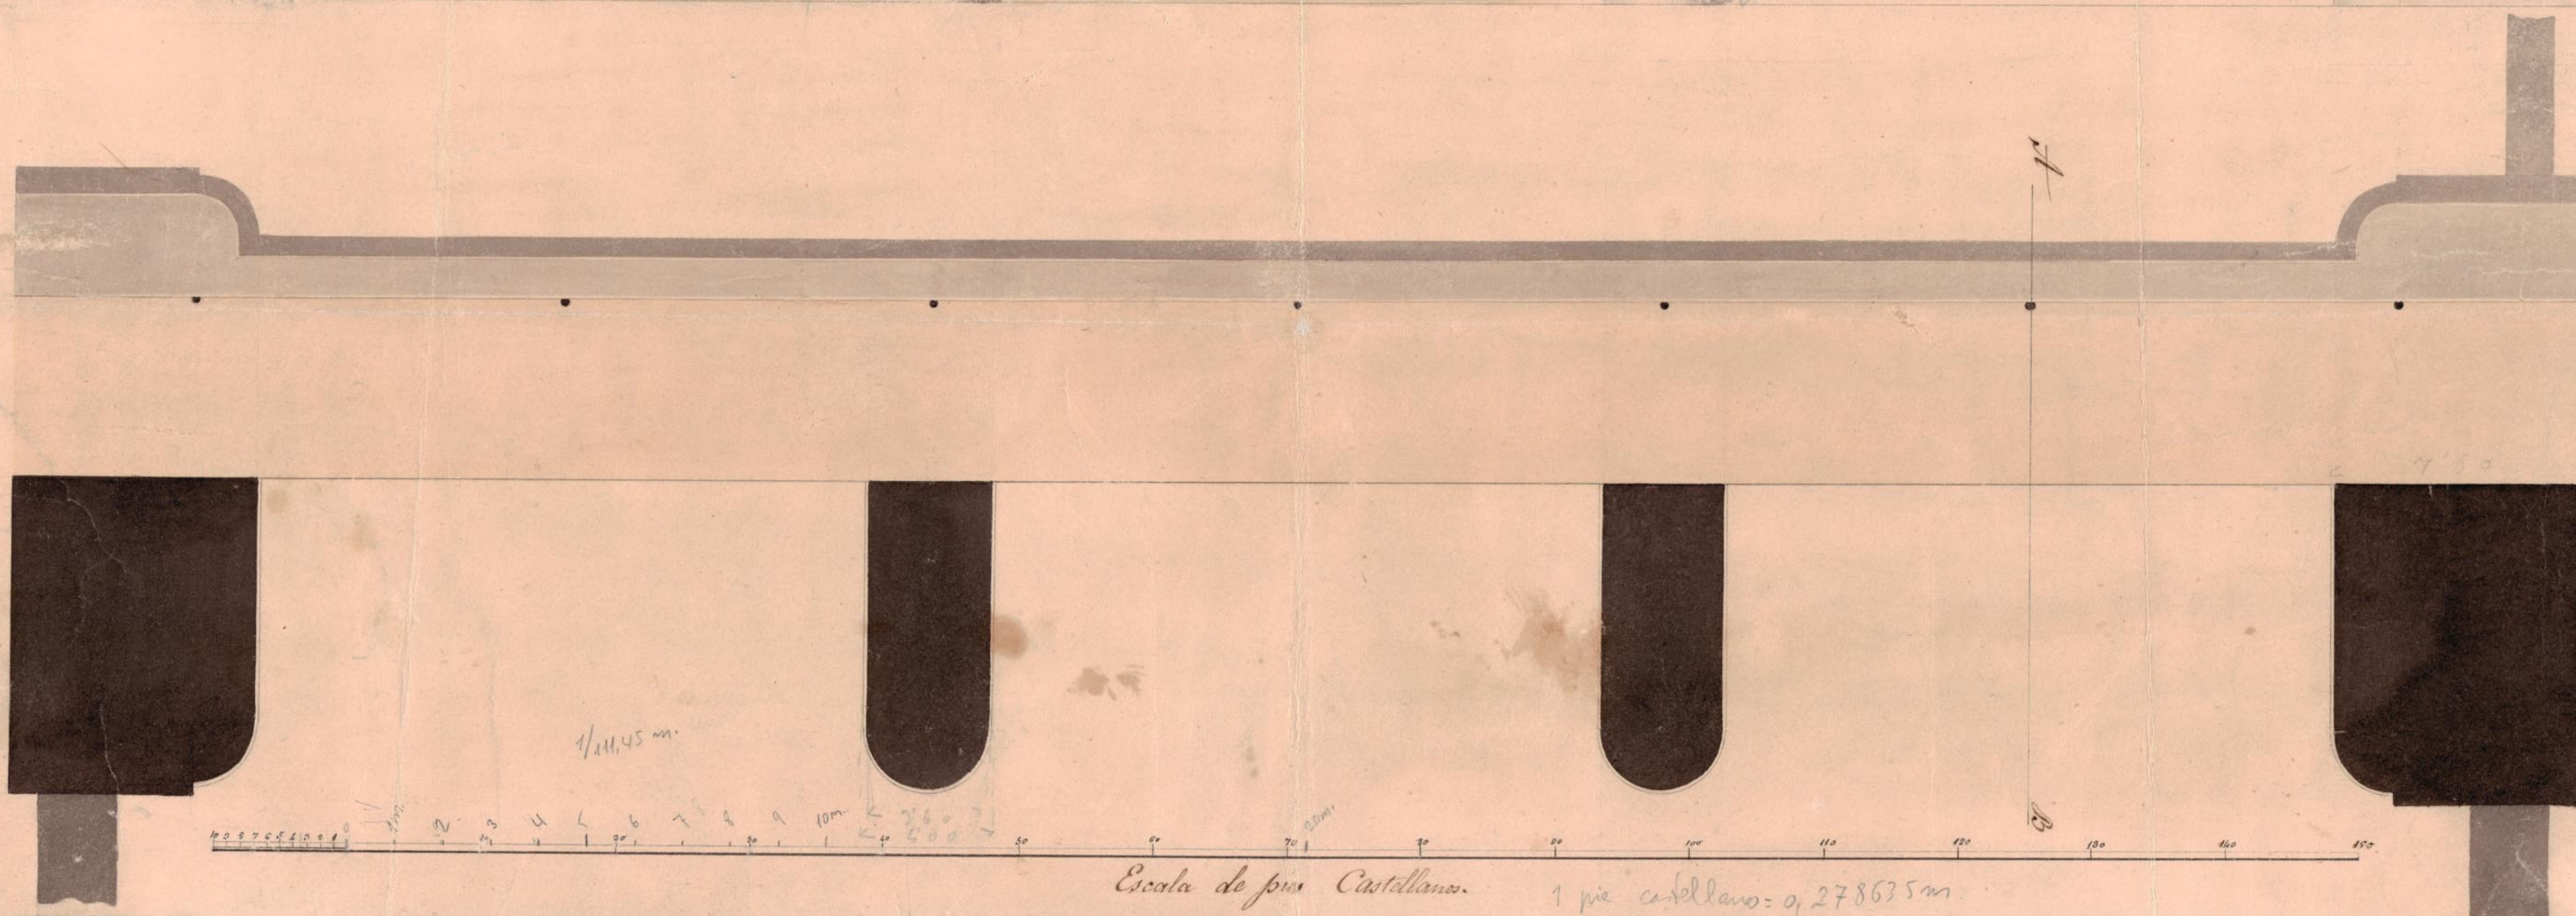
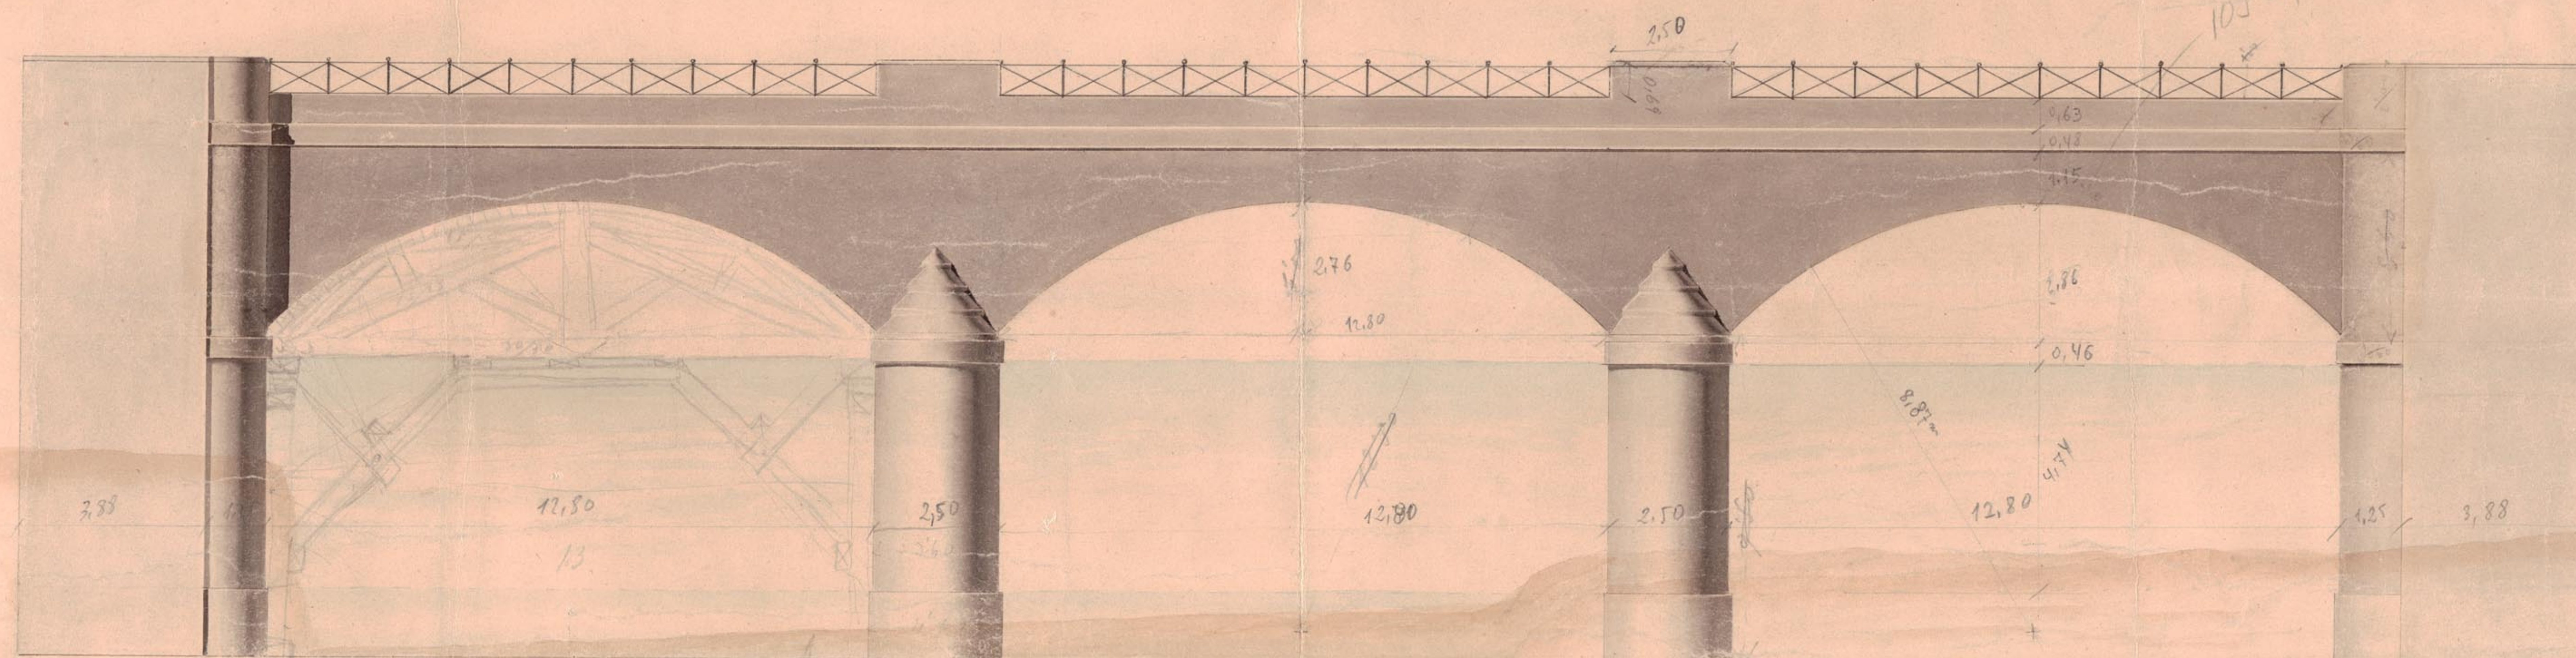


*Diseño del Puente que se ha de construir sobre
el Arga en el termino denominado Belaso.*

Sección por la línea A.B. de la Vanta.

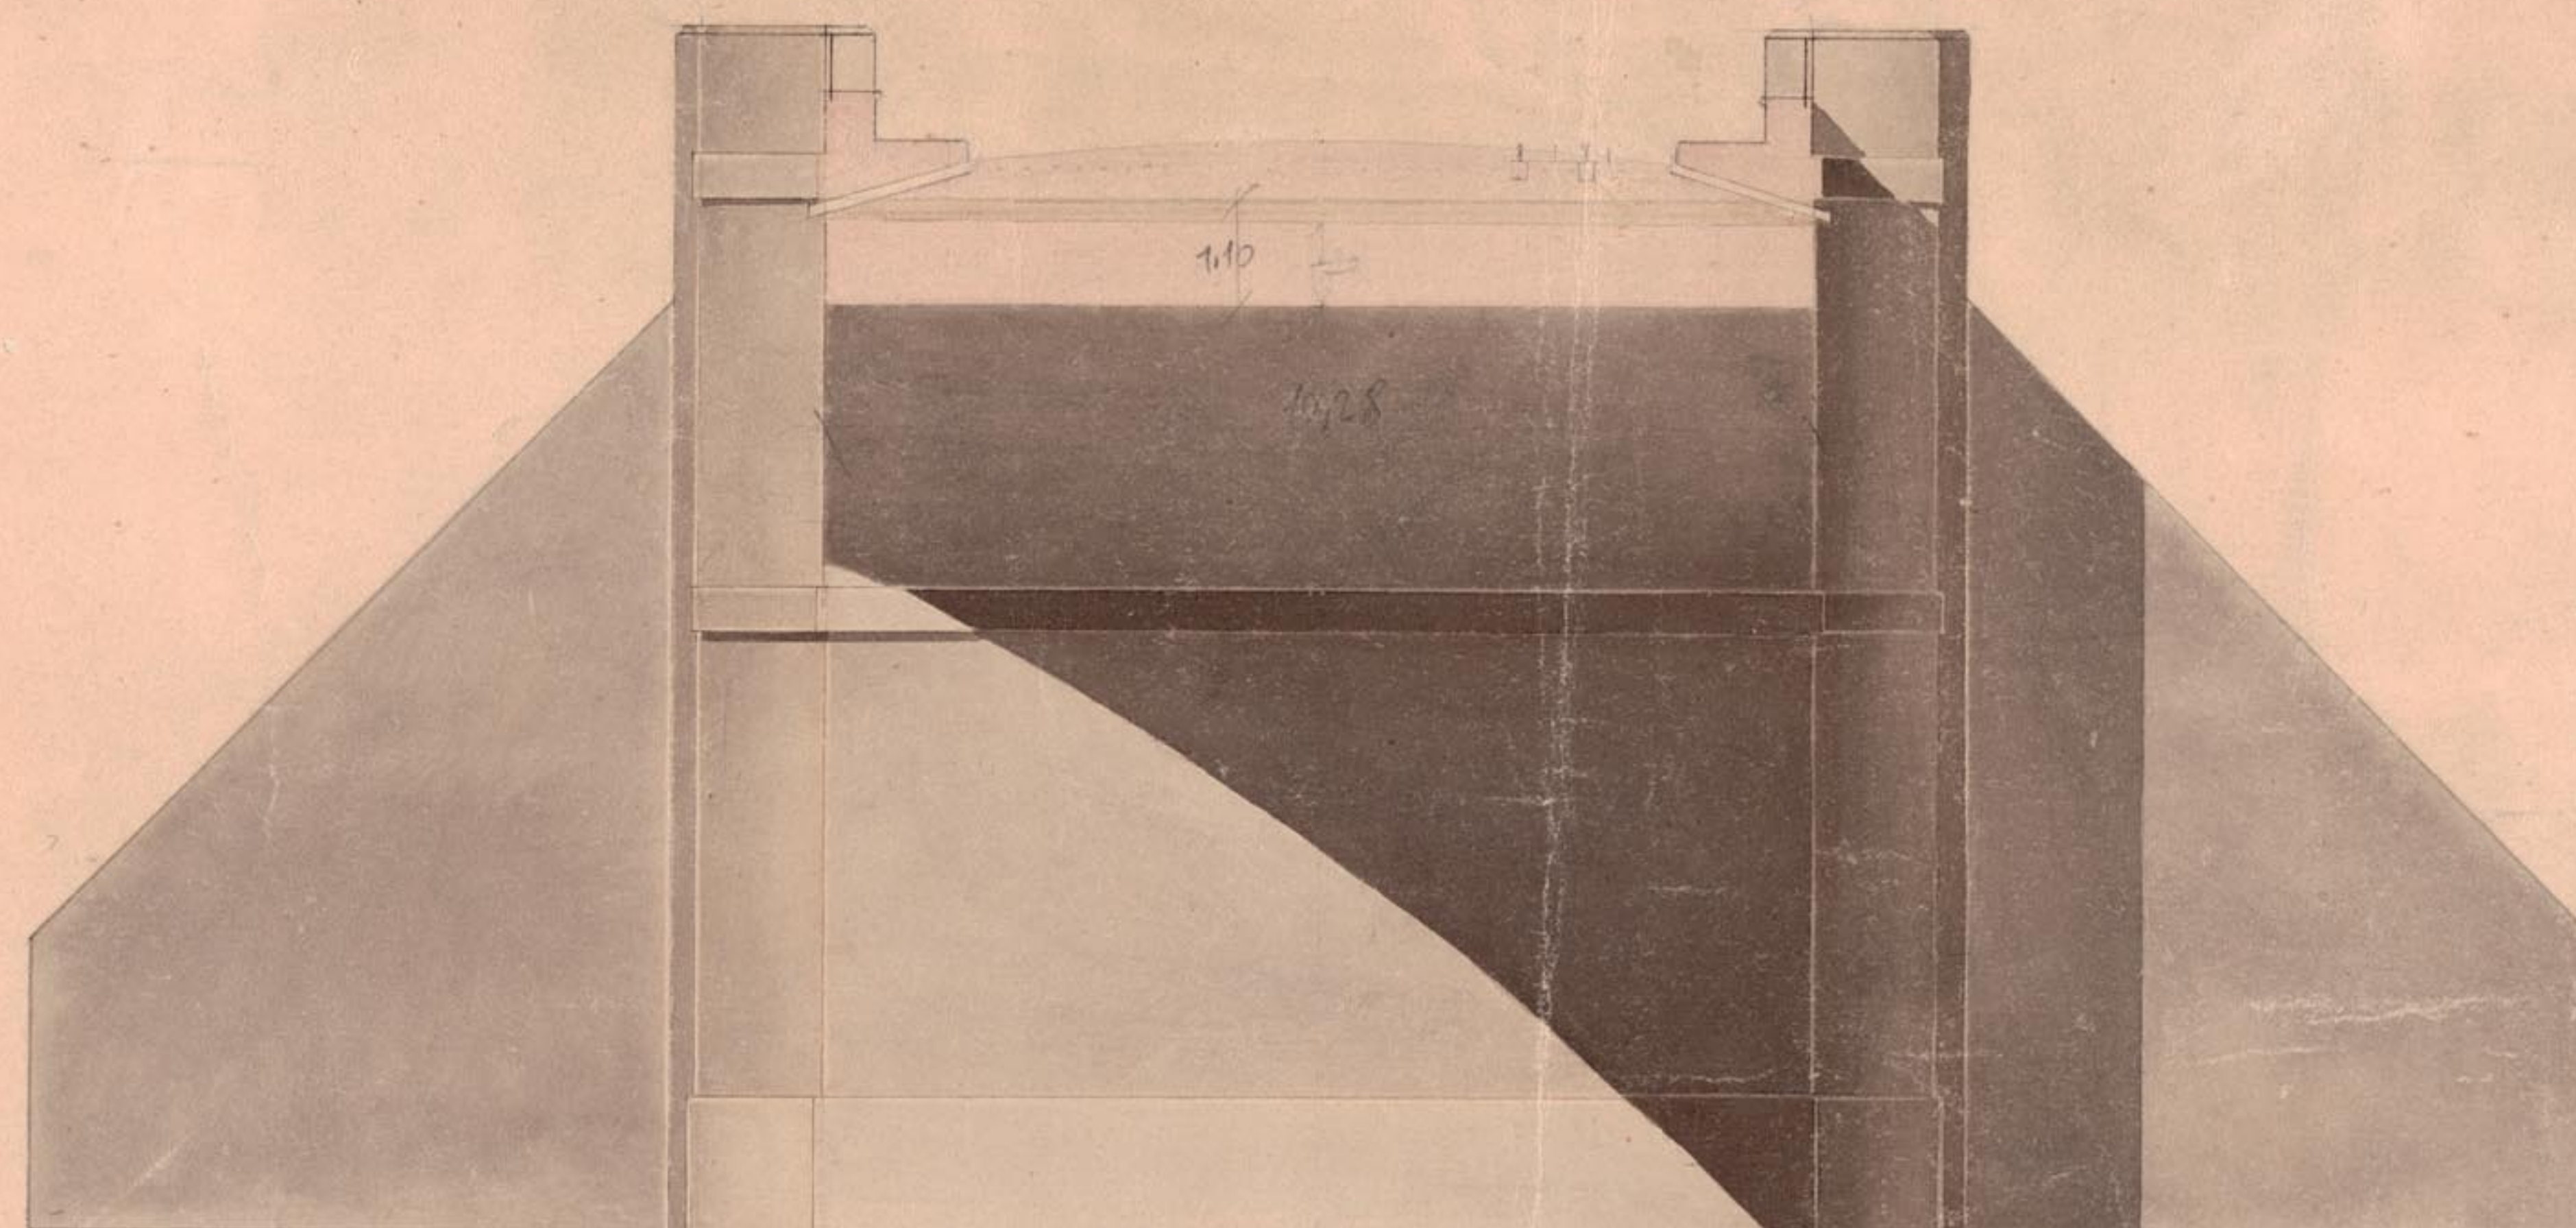

*Pamplona 12 de Diciembre
de 1843*

Pedro Hernandez

Escala de pies Castellanos.

1 pie castellano = 0,278635 m