


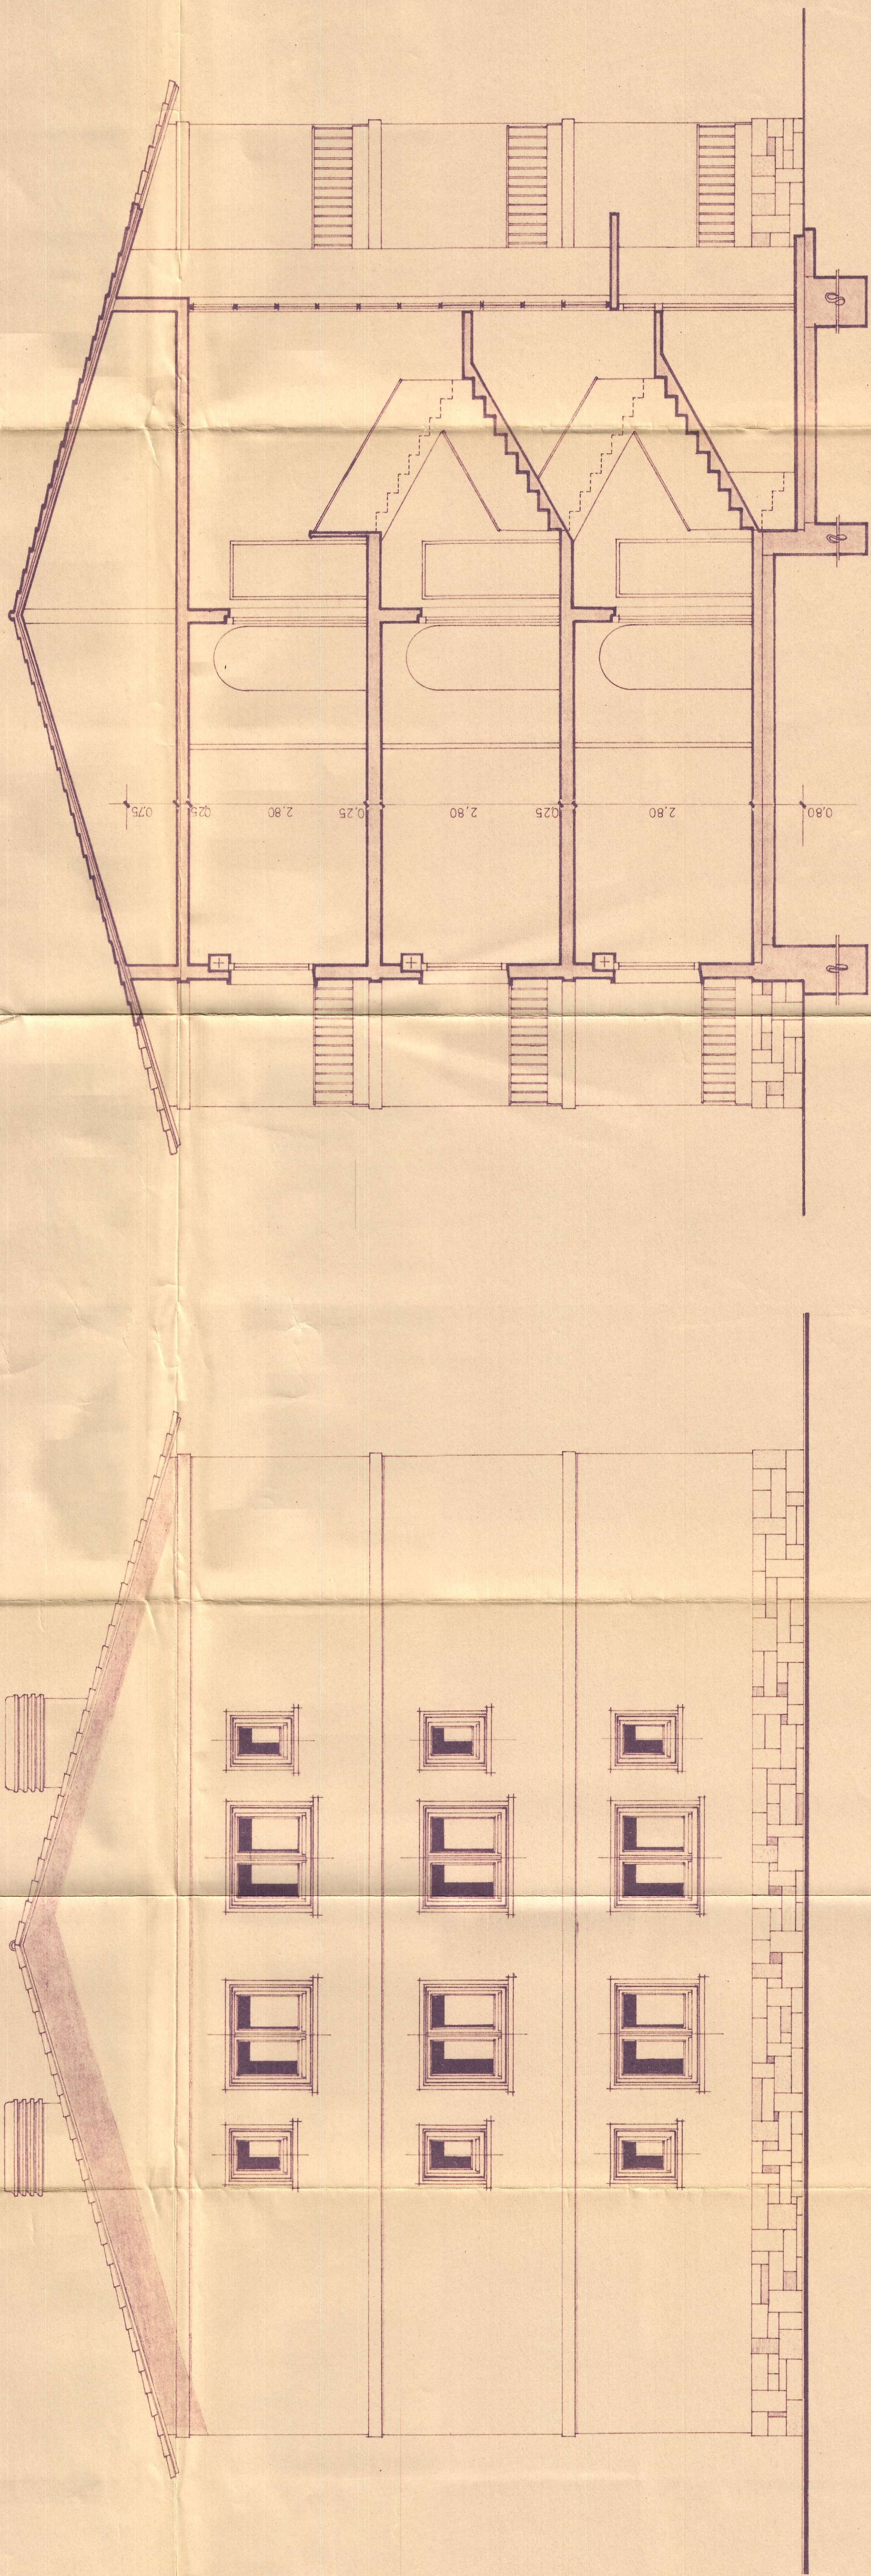

FACHADA LATERAL Y SECCION

POTASAS DE NAVARRA S.A.

PROYECTO DE EDIFICIO
DESTINADO A VIVIENDAS PARA
OBREROS.

BLOQUE-G-

ESCALA, 1:50

CONFORME:
LA PROPIEDAD.

PAMPLONA, MARZO 1962

EL ARQUITECTO

Luis F. de Gaztelu

Luis F. de Gaztelu

