



 FISCALIA DELEGADA DE LA VITICULTURA
 DE NAVARRA
 Informado por los Asesores
 APROBADO
 Pamplona 10 JUN 1900
 El Fiscal Provincial
[Signature]

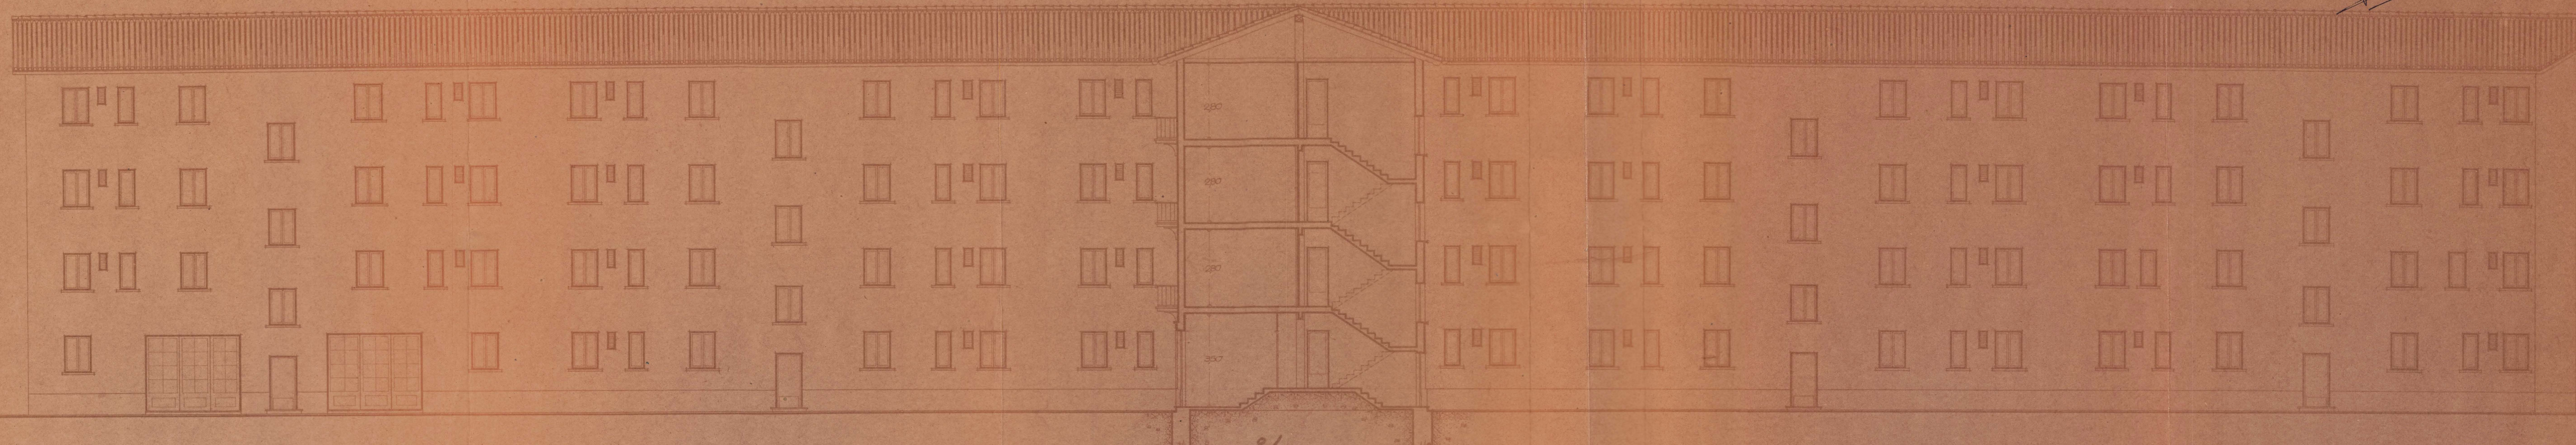

Sección por a-b
Fachada posterior

1761-1917
 Proyecto de casas de pisos
 Propietario: Los Chourruarín Hermanos
 Empleados: 186
 Escala: 1:100
 DOMINGO ARIZ ARMENDARIZ
 ARQUITECTO
 PAMPLONA
 186