




FISCALIA DELEGADA DE LA VIVIENDA
DE NAVARRA
Informado por los Asesores
Aprobado
Pamplona
El Fiscal Provincial

[Handwritten signature]

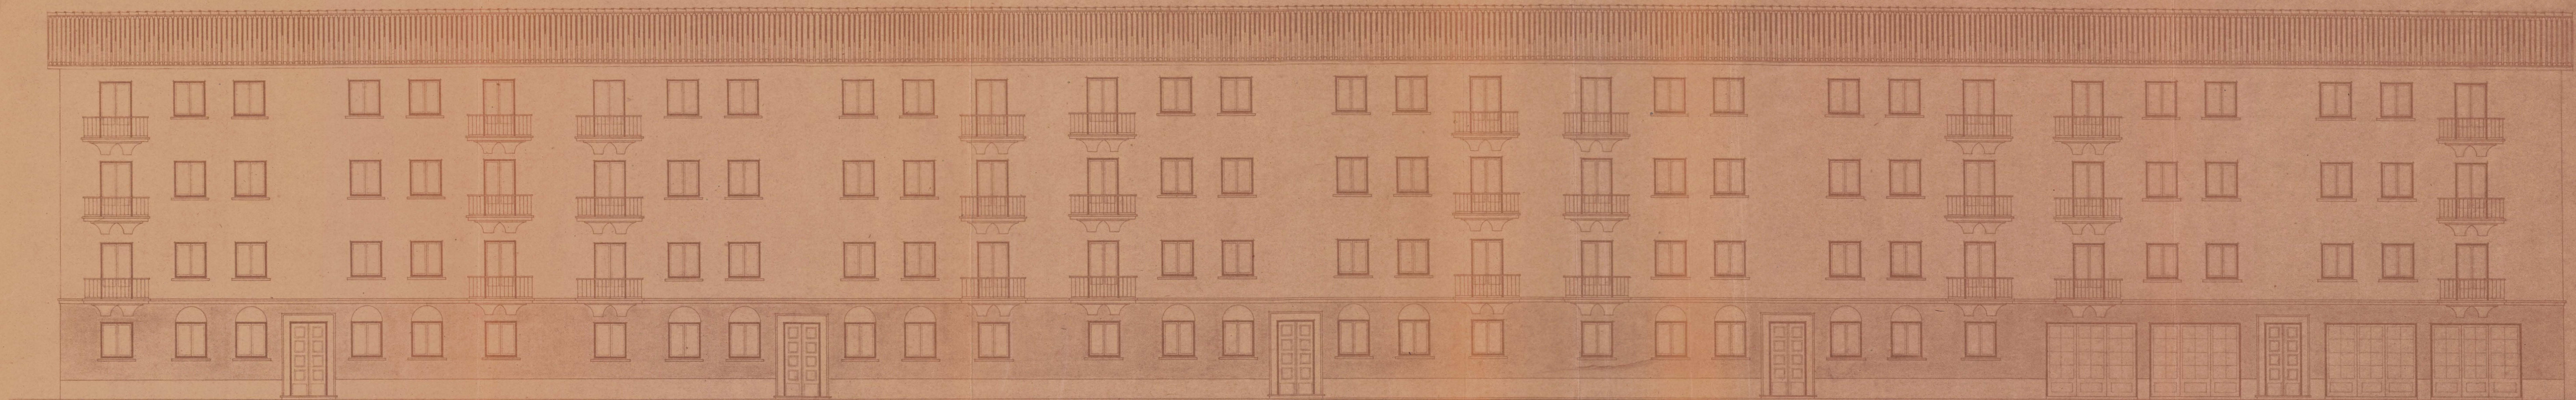

Fachada principal

Proyecto de casas de pisos	
Propietarios: Sres. Chaumeau y Hermanos	4
Empleados: <i>[illegible]</i>	186
Escala: 1:100	

[Circular stamp: DOMINIO ARTEL ARMENDARIZ, ARQUITECTO, PAMPLONA]