



AMPLIACION DE BALNEARIO		EMPLAZAMIENTO	
PROPIETARIO "BAÑOS NUEVO" S.A.		FITERO (NAVARRA)	
SECCIONES		OCTUBRE 1961	Nº
ESCALA 1:100	OBSERVACIONES		

EL PROPIETARIO:
Manuel / María
San Juan
BAÑOS NUEVOS DE FITERO
SOCIEDAD ANONIMA
FITERO (NAVARRA)

EL ARQUITECTO:
M. Arregui Colcochea
OCTUBRE 1961

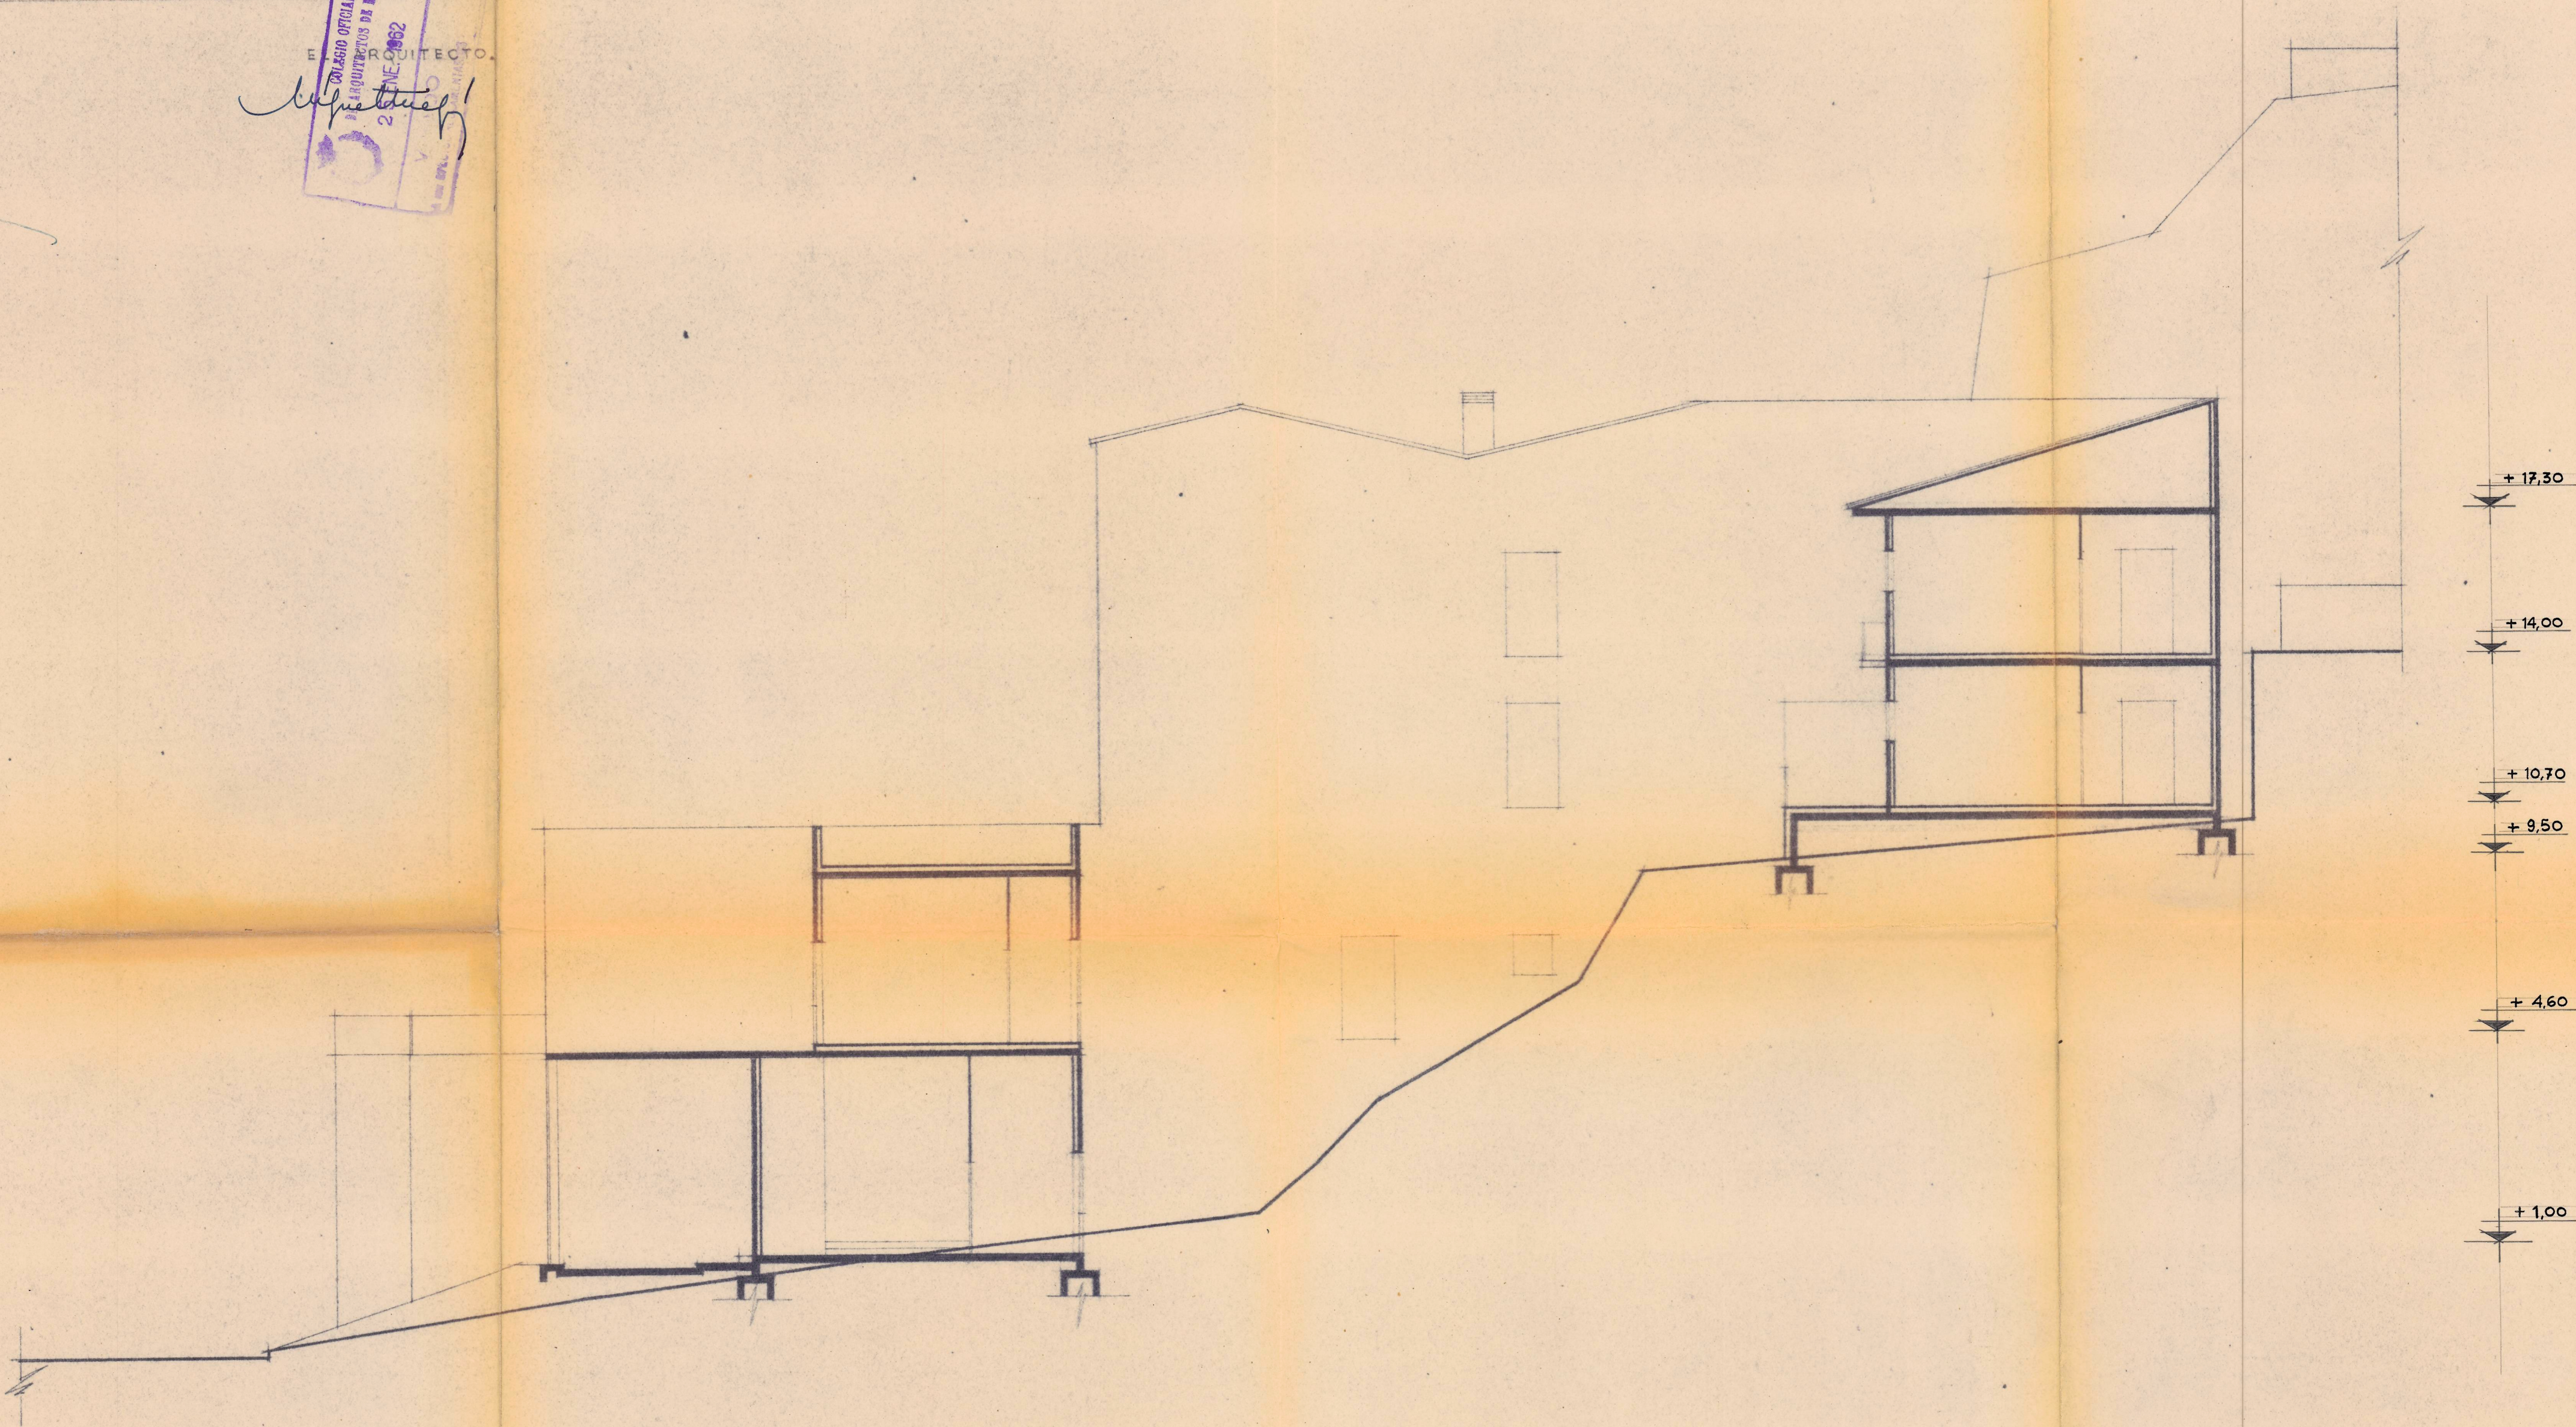

SECCION POR A-A

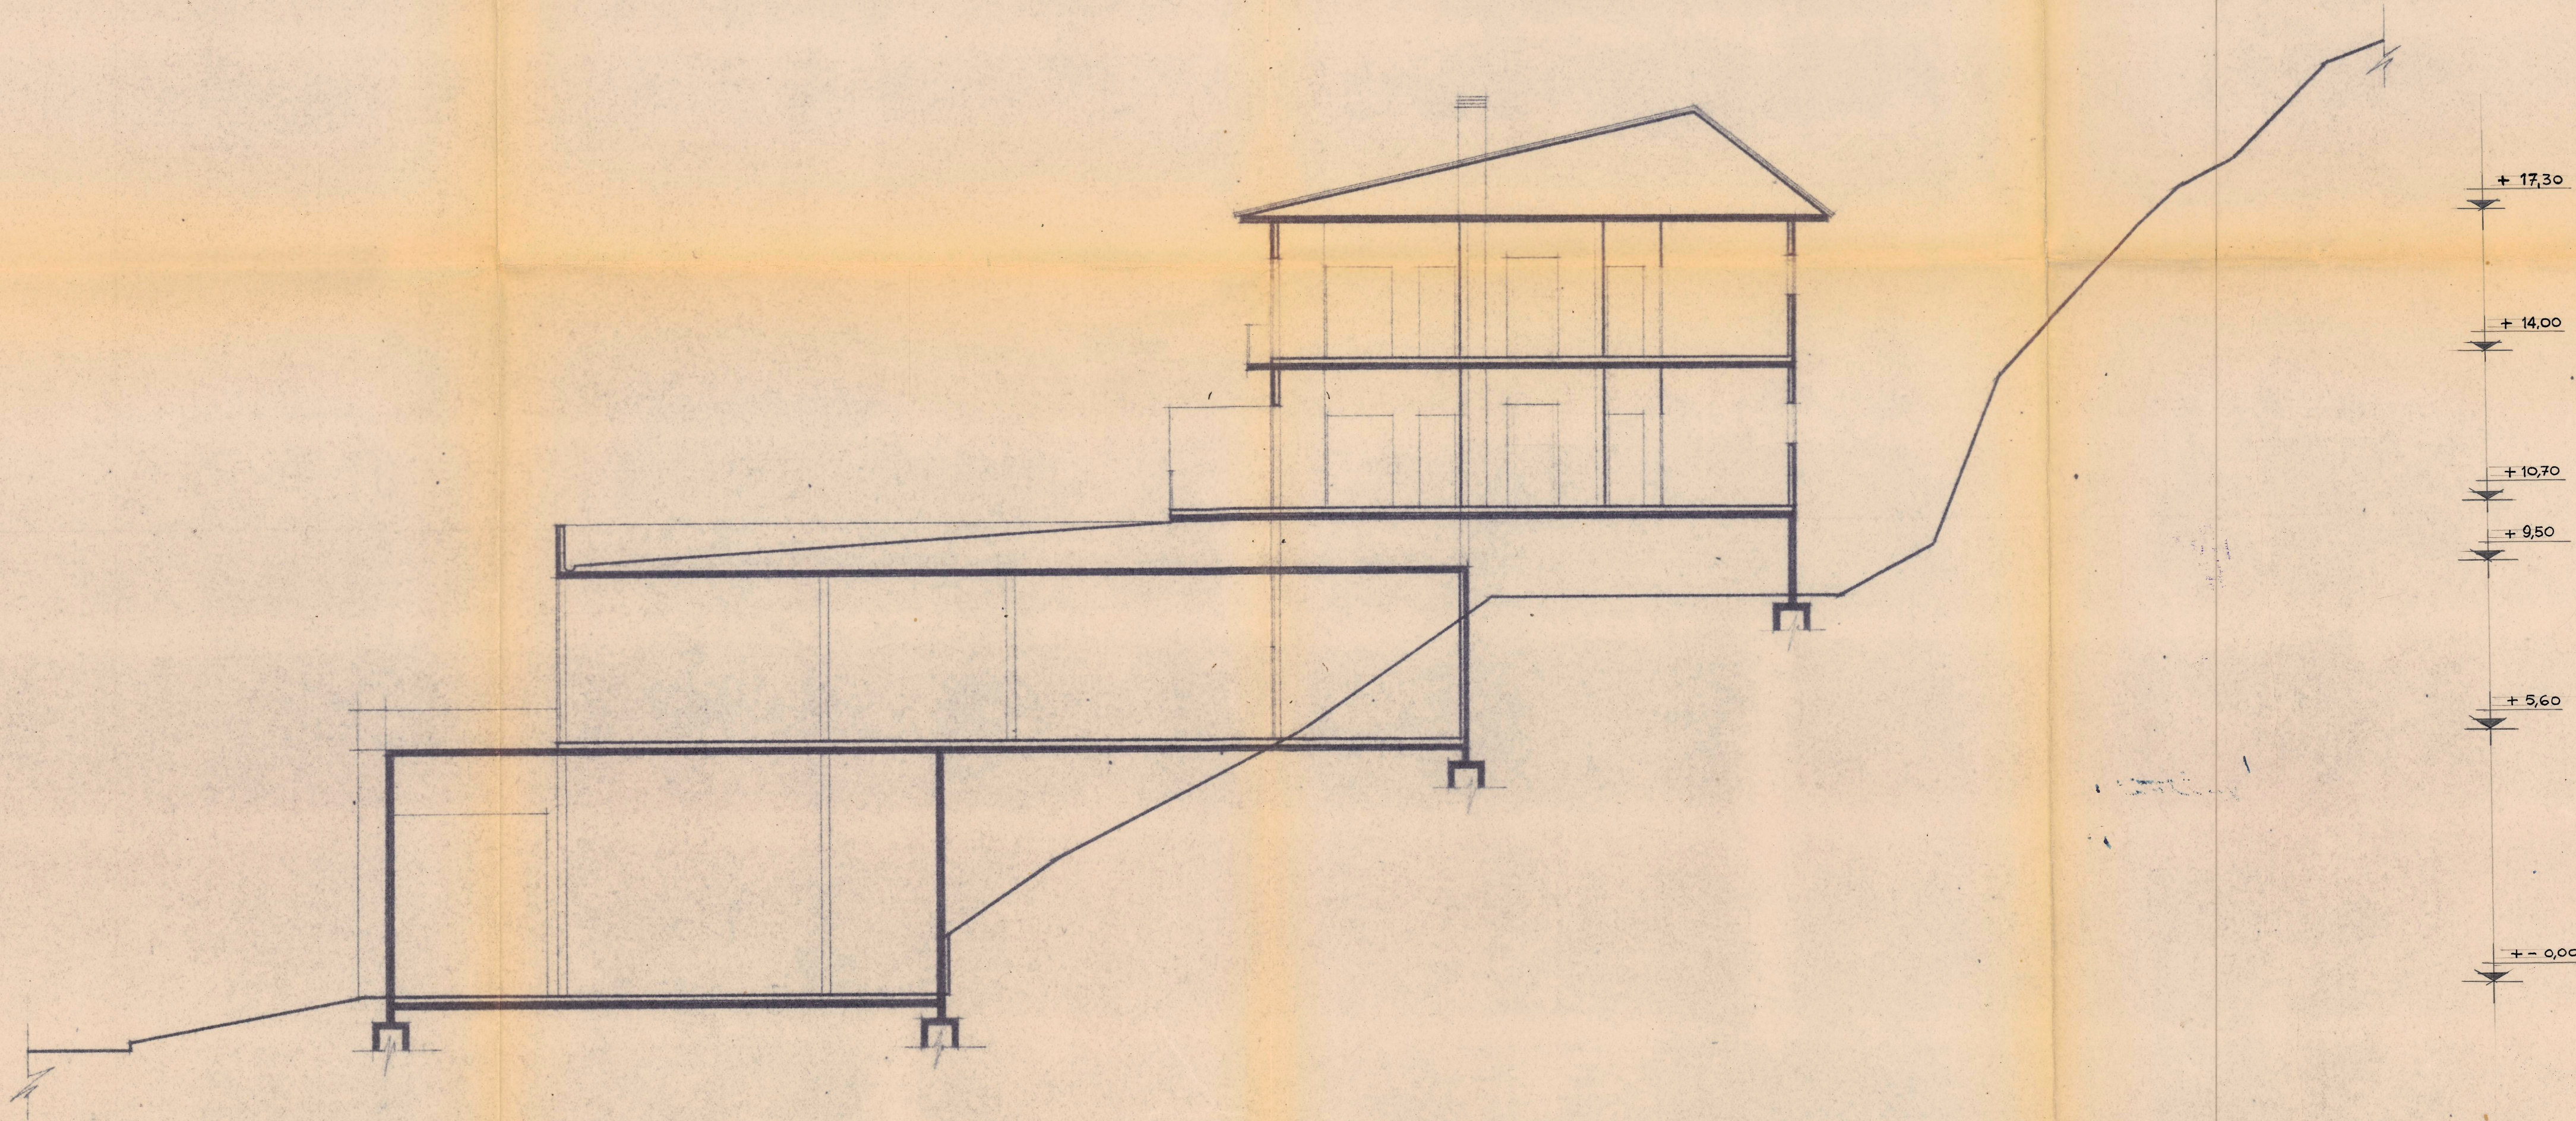

SECCION POR B-B