


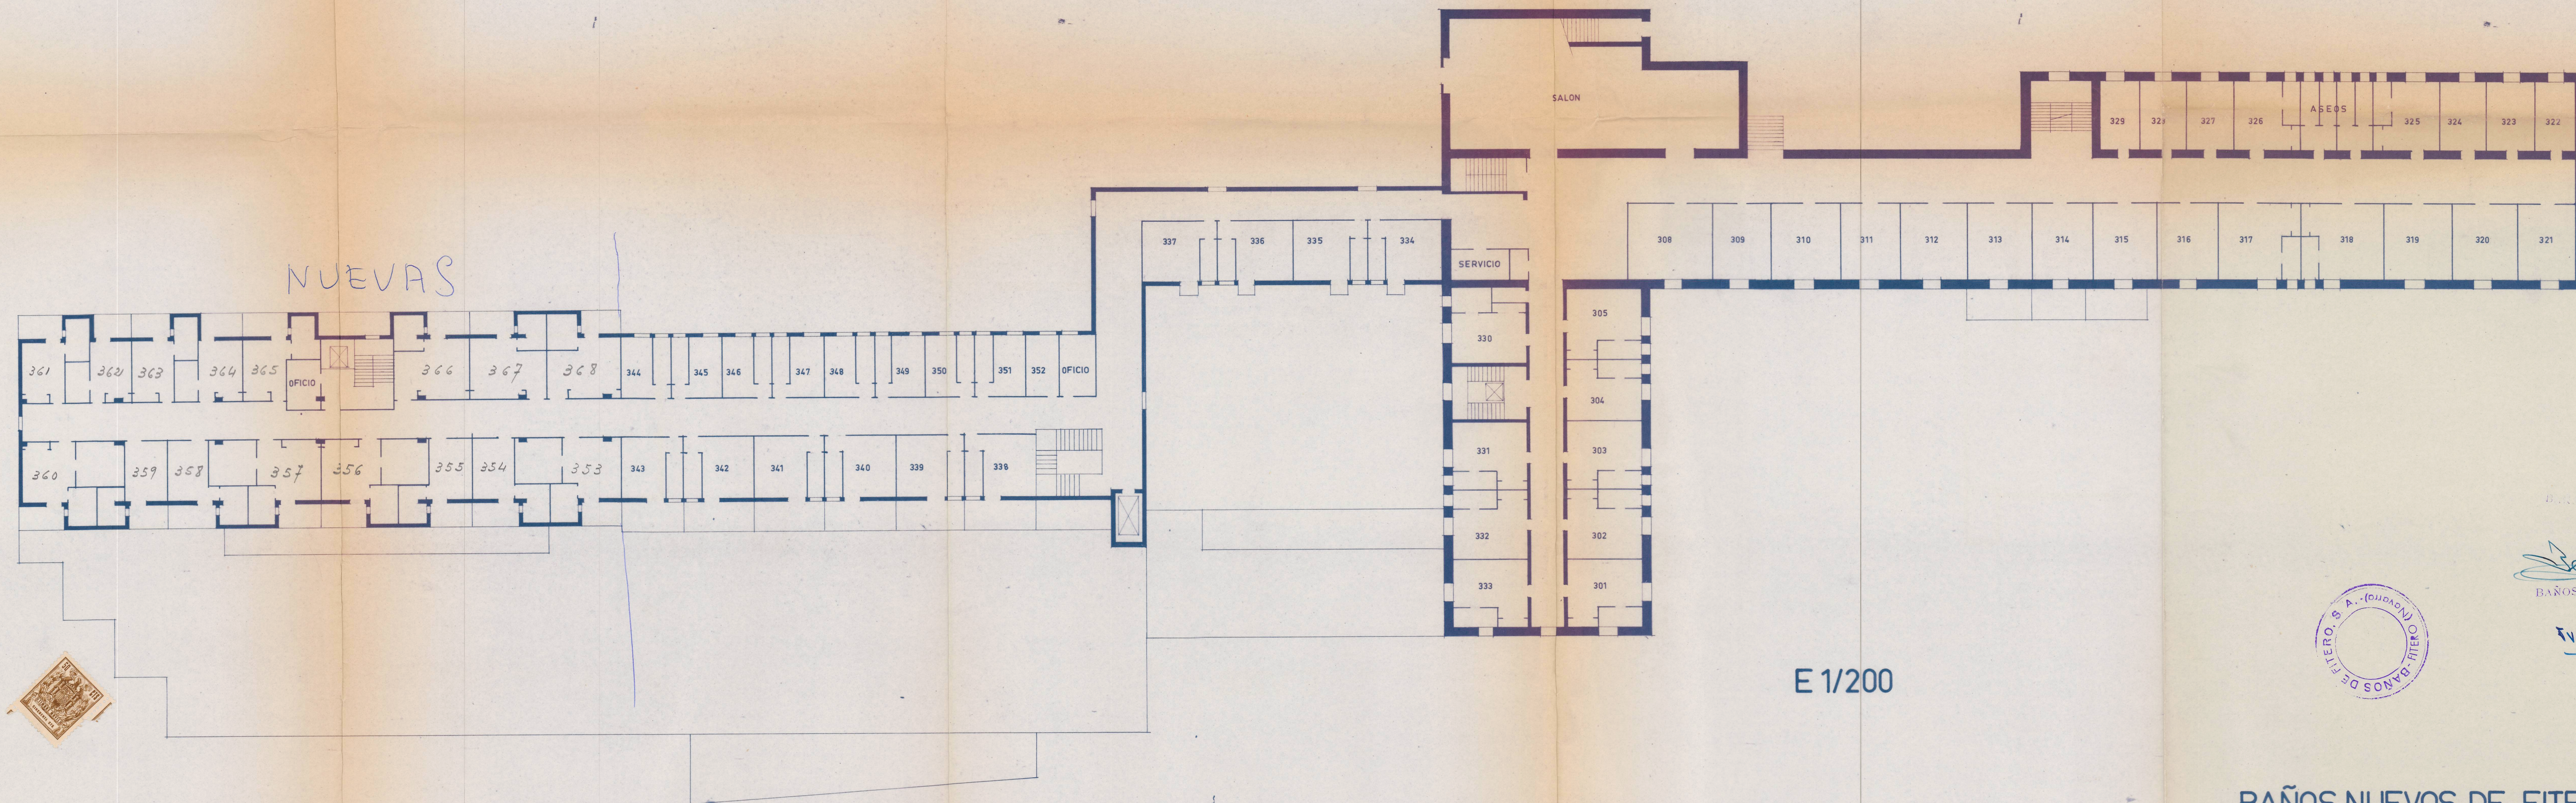

BAÑOS DE FITERO, S.A.
 En Fitero,
Benito Benito
 BAÑOS DE FITERO, S.A.
 En Fitero,
Francisco J. Muro

BAÑOS NUEVOS DE FITERO S.A.
 SITUACION DEL EDIFICIO EN 1969

5 PLANTA COTA +11.40

MADRID, MAYO 1969

M. Arregui
 M. ARREGUI - ARQUITECTO