


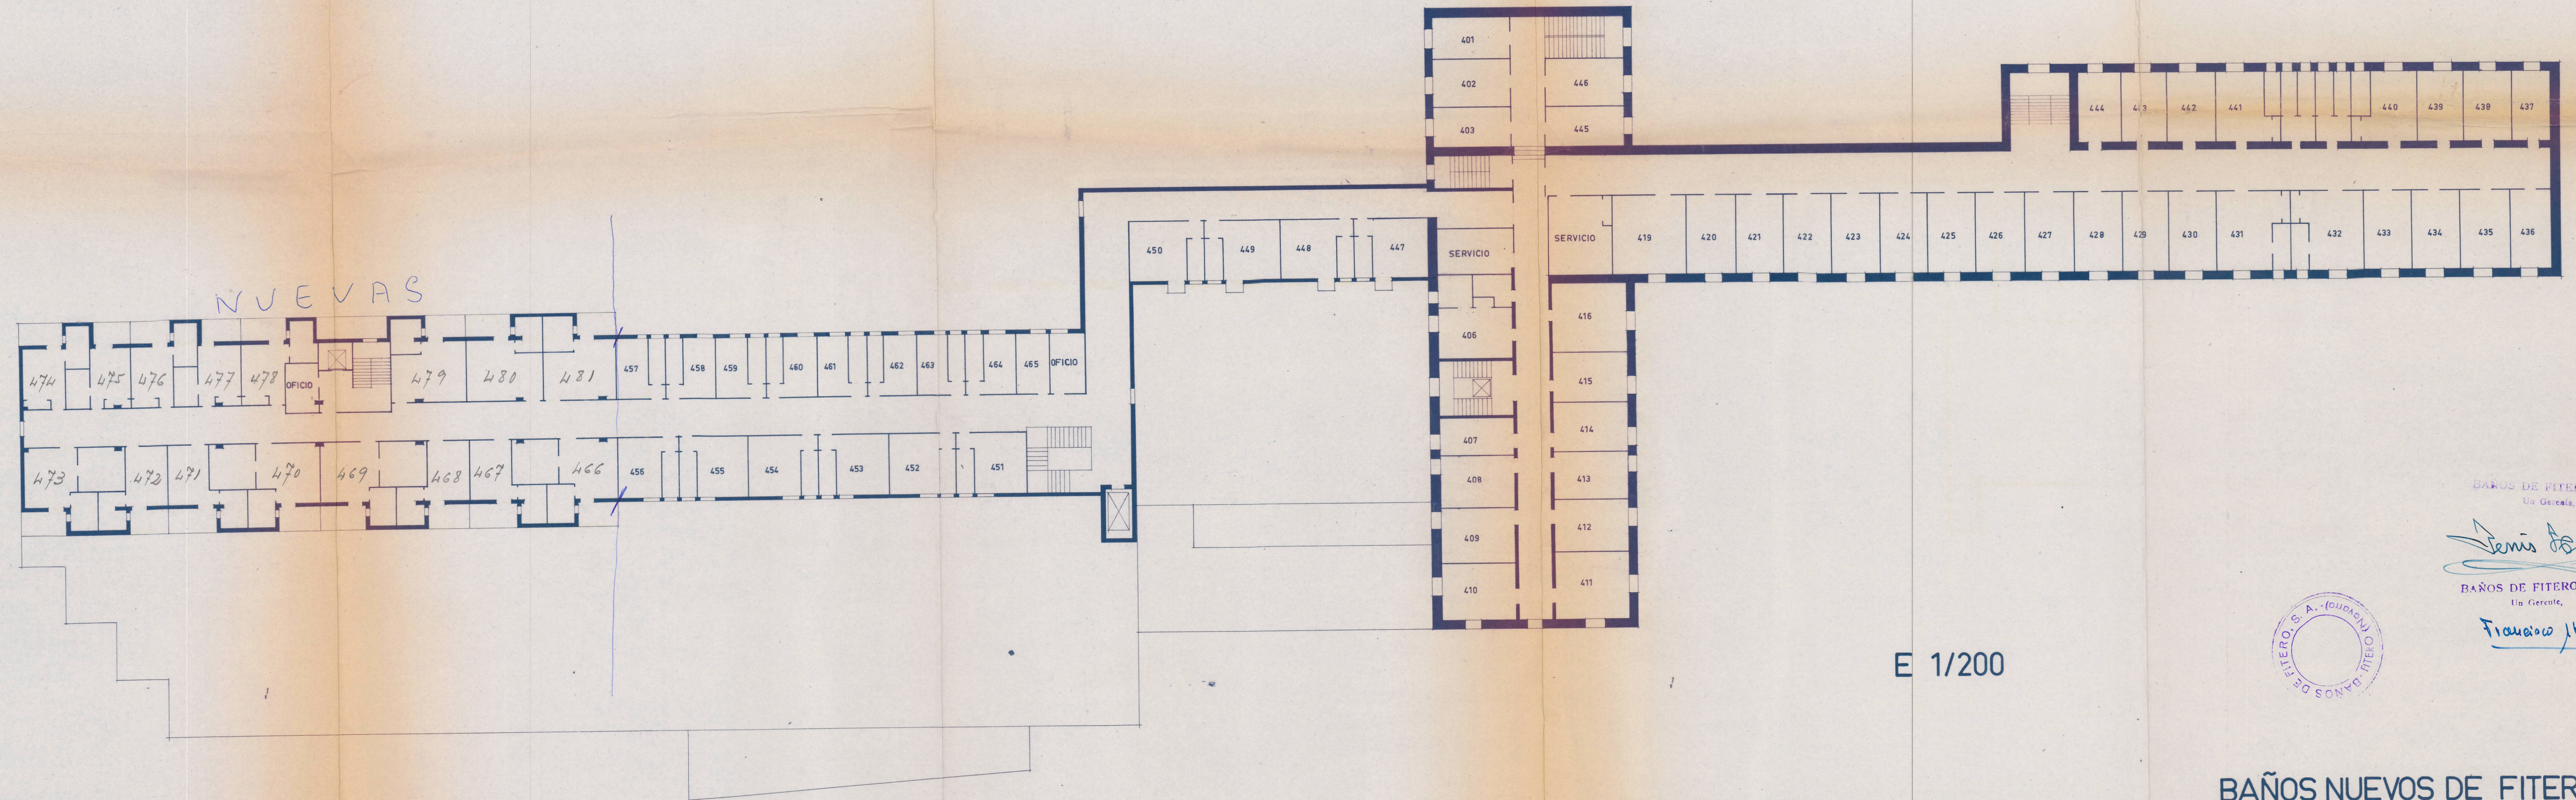

E 1/200

BAÑOS DE FITERO, S.A.
Un Gerente,
Genis Suñer
BAÑOS DE FITERO, S.A.
Un Gerente,
Francisco J. M. L.



BAÑOS NUEVOS DE FITERO S.A.
SITUACION DEL EDIFICIO EN 1969

7 PLANTA COTA +14.70

MADRID, MAYO 1969

M. Arregui
M. ARREGUI - ARQUITECTO

