



PROYECTO de PABELLON INDUSTRIAL.

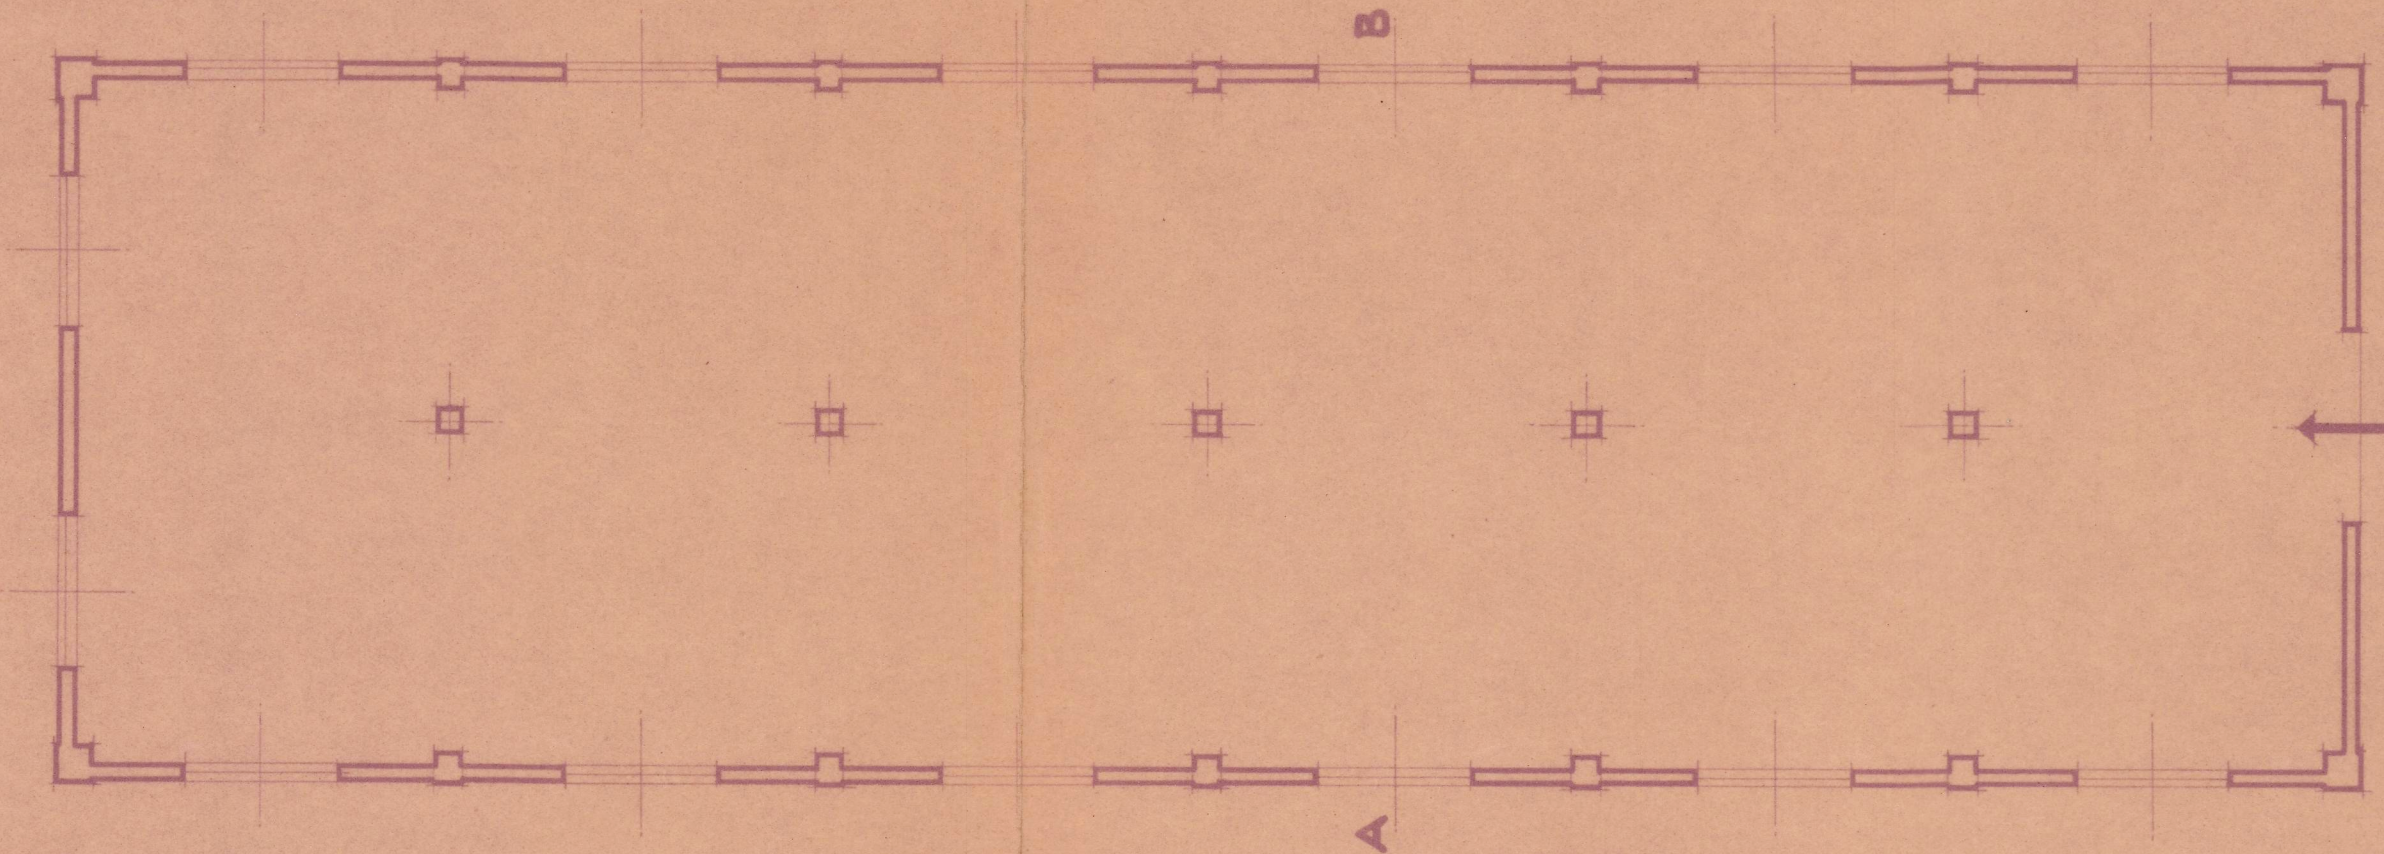


• PLANTA •

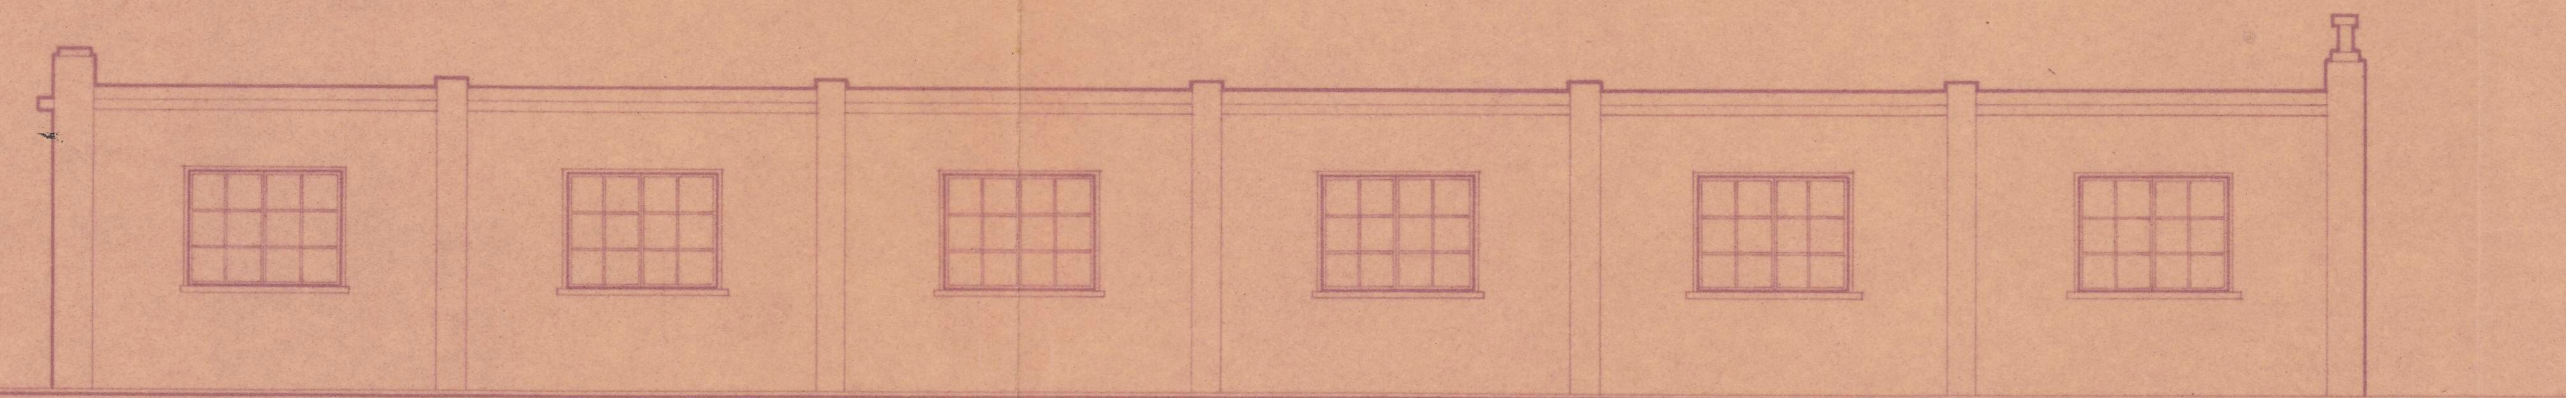


• FACHADA LATERAL •

ESCALA 0'01. M.

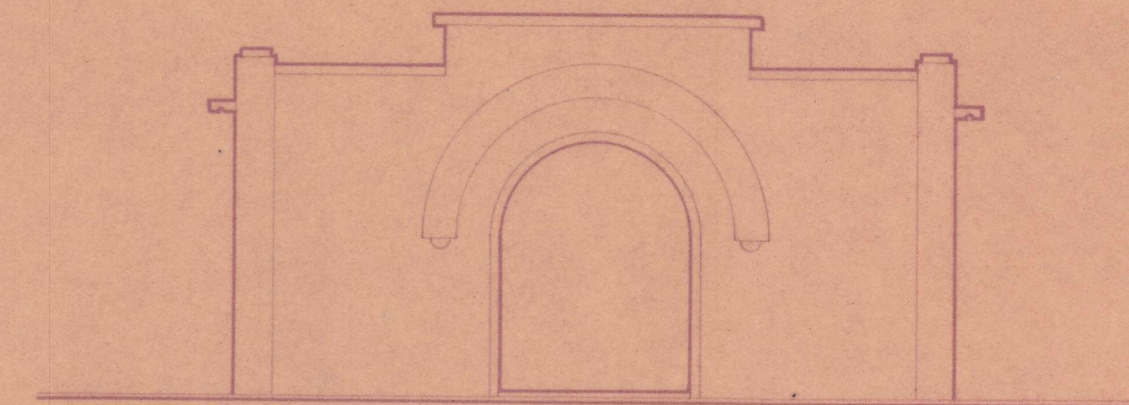

• FACHADA PRINCIPAL •

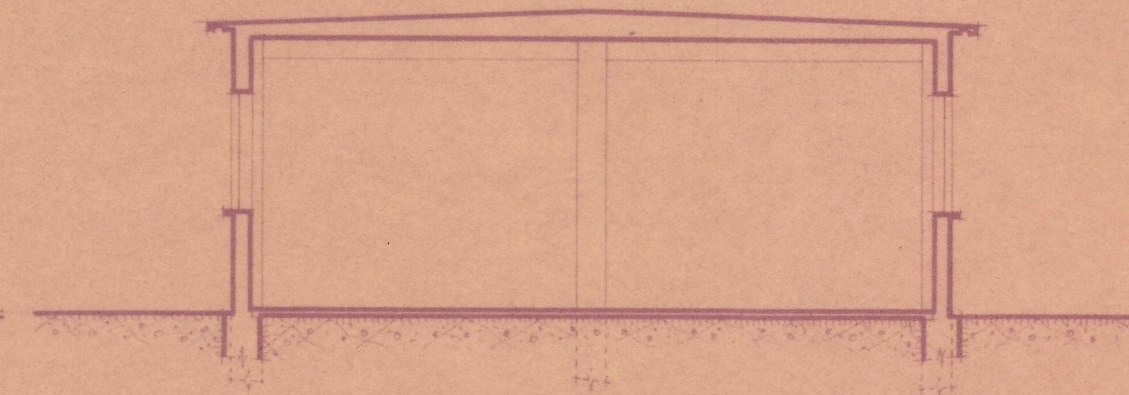

• SECCION A-B •



• EMPLAZAMIENTO •
• ESCALA 0'002. M. •

COLEGIO OFICIAL DE ARQUITECTOS
VASCO-NAVARRO
DELEGACION DE NAVARRA
Registrado el 5 de *Febrero* 1945
Vº. Bº.
LA COMISION REVISORA

[Signature]
[Signature]

Pamplona, Marzo de 1945
EL ARQUITECTO,

[Signature]