

PLANO de demarcación de la mina

"Ampliación a Manuel" en término

de Lesaca provincia


de Navarra

Número de su expediente **2.758**

DISTRITO MINERO DE GUIPUZCOA

Provincia de Navarra

Plano de la demarcación de la mina de hierro titulada Ampliación a Manuel
(número 2758) sita en el paraje nombrado Belzaún y otros término de Lesaca

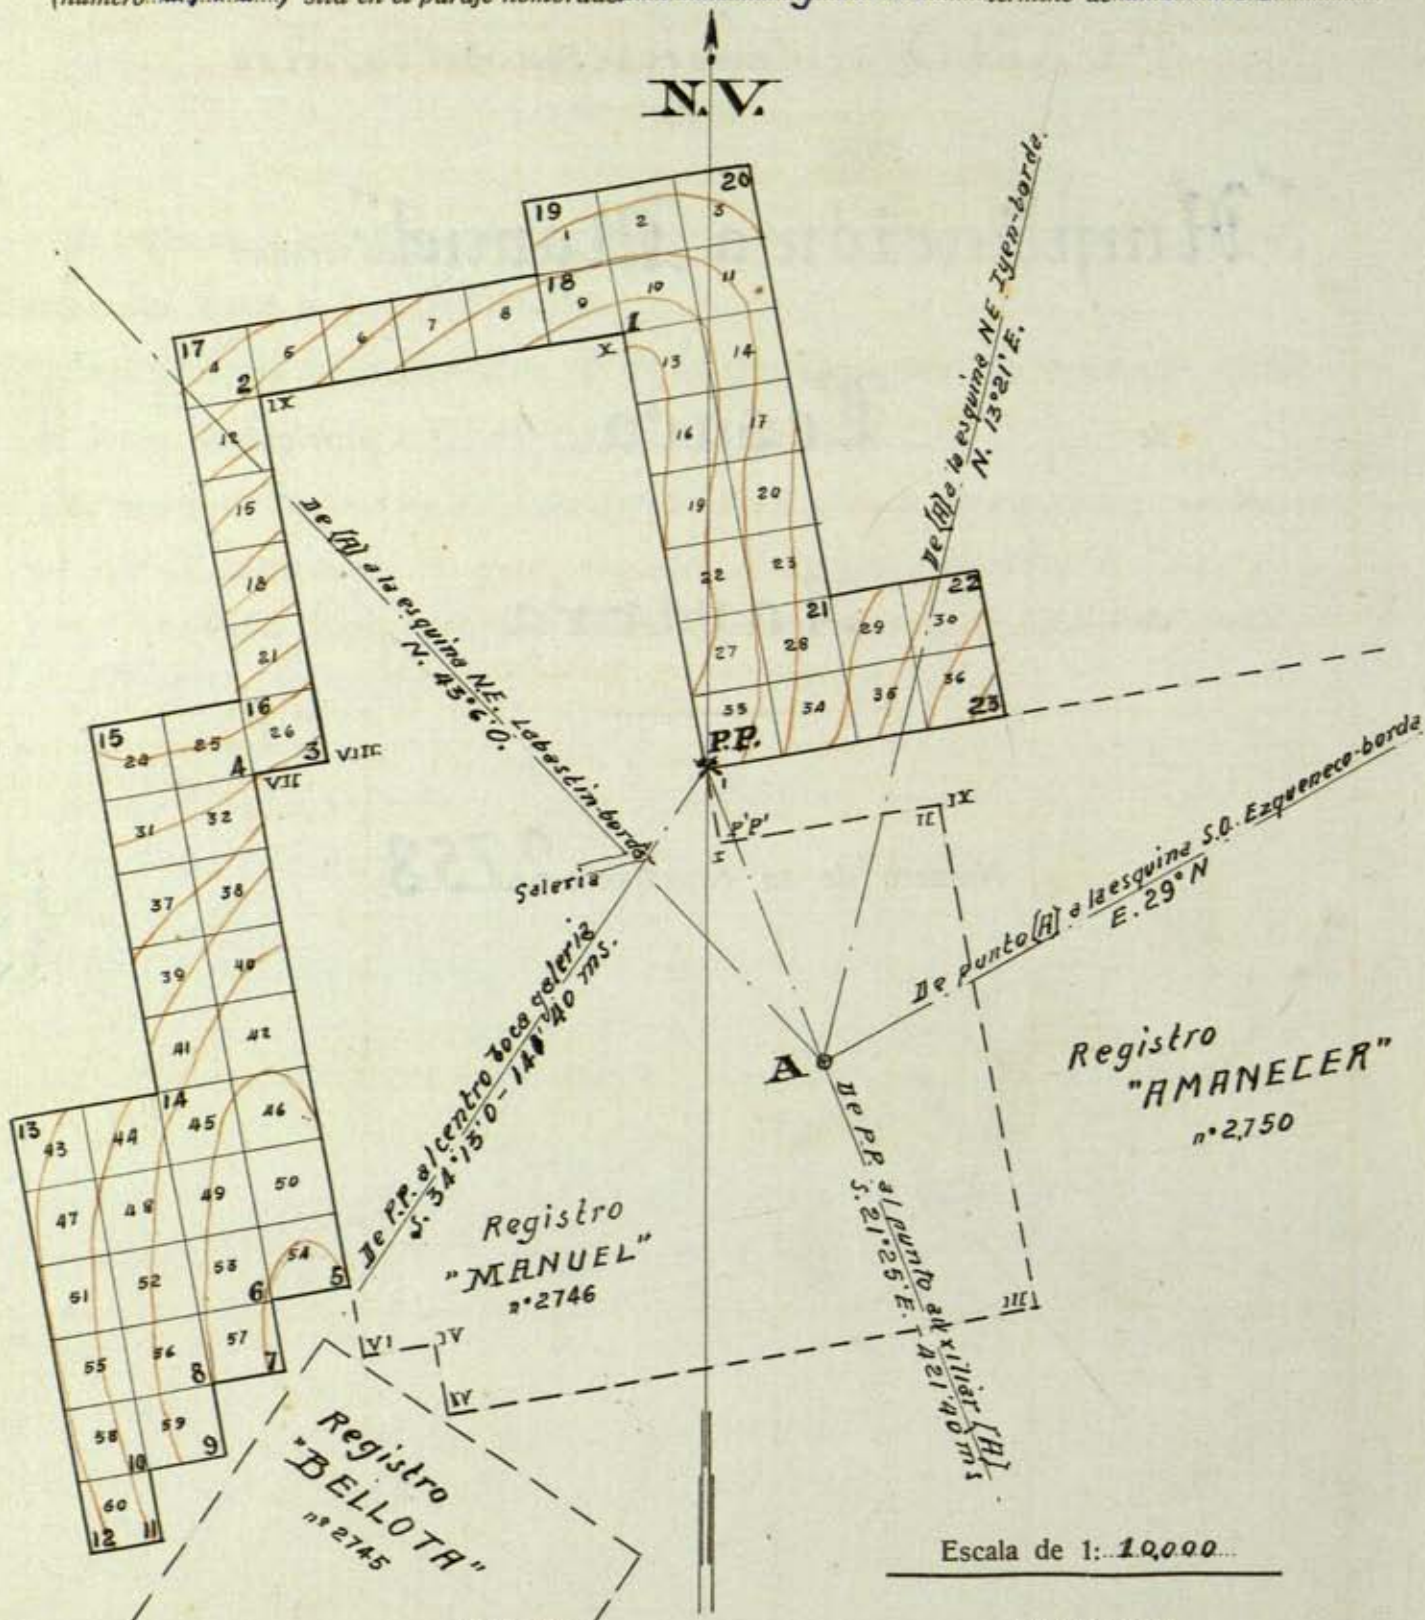

Escala de 1: 10,000

EXPLICACION

P punto de partida es una estaca sita a 141' 40 ms. de la boca de una galería y en dirección N. 34° 13' E.

12-23 estacas

1.a y 2.a 60 pertenencias.

San Sebastián, 28 de Agosto de 1939

El Auxiliar,

Juan Gutierrez

Conforme:
El Ingeniero que demarcó,

Juan Gutierrez

V.º B.º
El Ingeniero Jefe,

Amador Valle





DISTRITO MINERO DE GUIPUZCOA

Provincia de Navarra

Explicación del plano de sesenta pertenencias para la mina de hierro
nombrada Ampliación a Manuel cuyo expediente tiene el núm. 2758 sita en Belzaur
término municipal de Lesaca y Arana demarcada de orden del Sr. Gobernador fecha 8 de
Agosto 1939 por el Ingeniero que suscribe el 14 de Agosto 1939

VISUALES DE REFERENCIAS A PUNTOS FIJOS

	Meridiano verdadero	Distancia horizontal en metros
Desde P.P. al centro boca galería P.P. registro Manuel-2746	S 34° 13' 0	141' 40
Desde P.P. a uno auxiliar (A)	S 21° 25' E	421' 40
De (A) a la esquina N.E. de Iyen-borda	N 13° 21' E	
De (A) id S.O. de Ezqueneco-borda	E 29° N	
De (A) id N.E. de Labastin-borda	N 43° 6' 0	

LINEAS DE LA DEMARCAACION

DESDE	Meridiano verdadero	Longitud metros	Metros cuadrados	SITIO DE LOS MOJONES	MINAS O TERRENOS COLINDANTES con expresión del número de sus expedientes respectivos
PP-1	N 10° 47' 0	600		Monte Comunal	Linda este registro
2	O 10° 47' S	500		"	por el E. en 1.200 ms
3	S 10° 47' E	500		"	con el registro de-
4	O 10° 47' S	100		"	marcado "Manuel"
5	S 10° 47' E	700		"	n° 2746; por el S.
6	O 10° 47' S	100		"	en 500 ms. con el
7	S 10° 47' E	100		"	citado registro. por
8	O 10° 47' S	100		"	el O. en 600 ms. con
9	S 10° 47' E	100		"	el mismo. También
10	O 10° 47' S	100		"	por el S. linda en
11	S 10° 47' E	100		"	400 ms. con el re-
12	O 10° 47' S	100		"	gistro demarcado
13	N 10° 47' 0	600		"	"Amanecer" n° 2750
14	E 10° 47' N	200		"	Por los demas rum
15	N 10° 47' 0	500		"	bor con terreno
16	E 10° 47' N	200		"	Francó.
17	N 10° 47' 0	500		"	
18	E 10° 47' N	500		"	
19	N 10° 47' 0	100		"	
20	E 10° 47' N	300		"	
21	S 10° 47' E	600		"	
22	E 10° 47' N	200		"	
23	S 10° 47' E	200		"	
PP-0	O 10° 47' S	400			

San Sebastian 28 Agosto 1939

[Firma]

Observaciones Facultativas

El limbo de la brújula que se empleó para esta operación está dividido en 360° ,
partiendo del Norte a la *derecha*

La declinación magnética es de $10^\circ 41'$ al Oeste, referida a la meridiana oficial
de San Sebastián en *9* de *Noviembre* de 1938

El punto de partida es *una estaca sita a 141.40 metros de la*
boca de una galería y en dirección N. $34^\circ 13' E$. La Forma-
ción geológica corresponde al paleozoico.

