


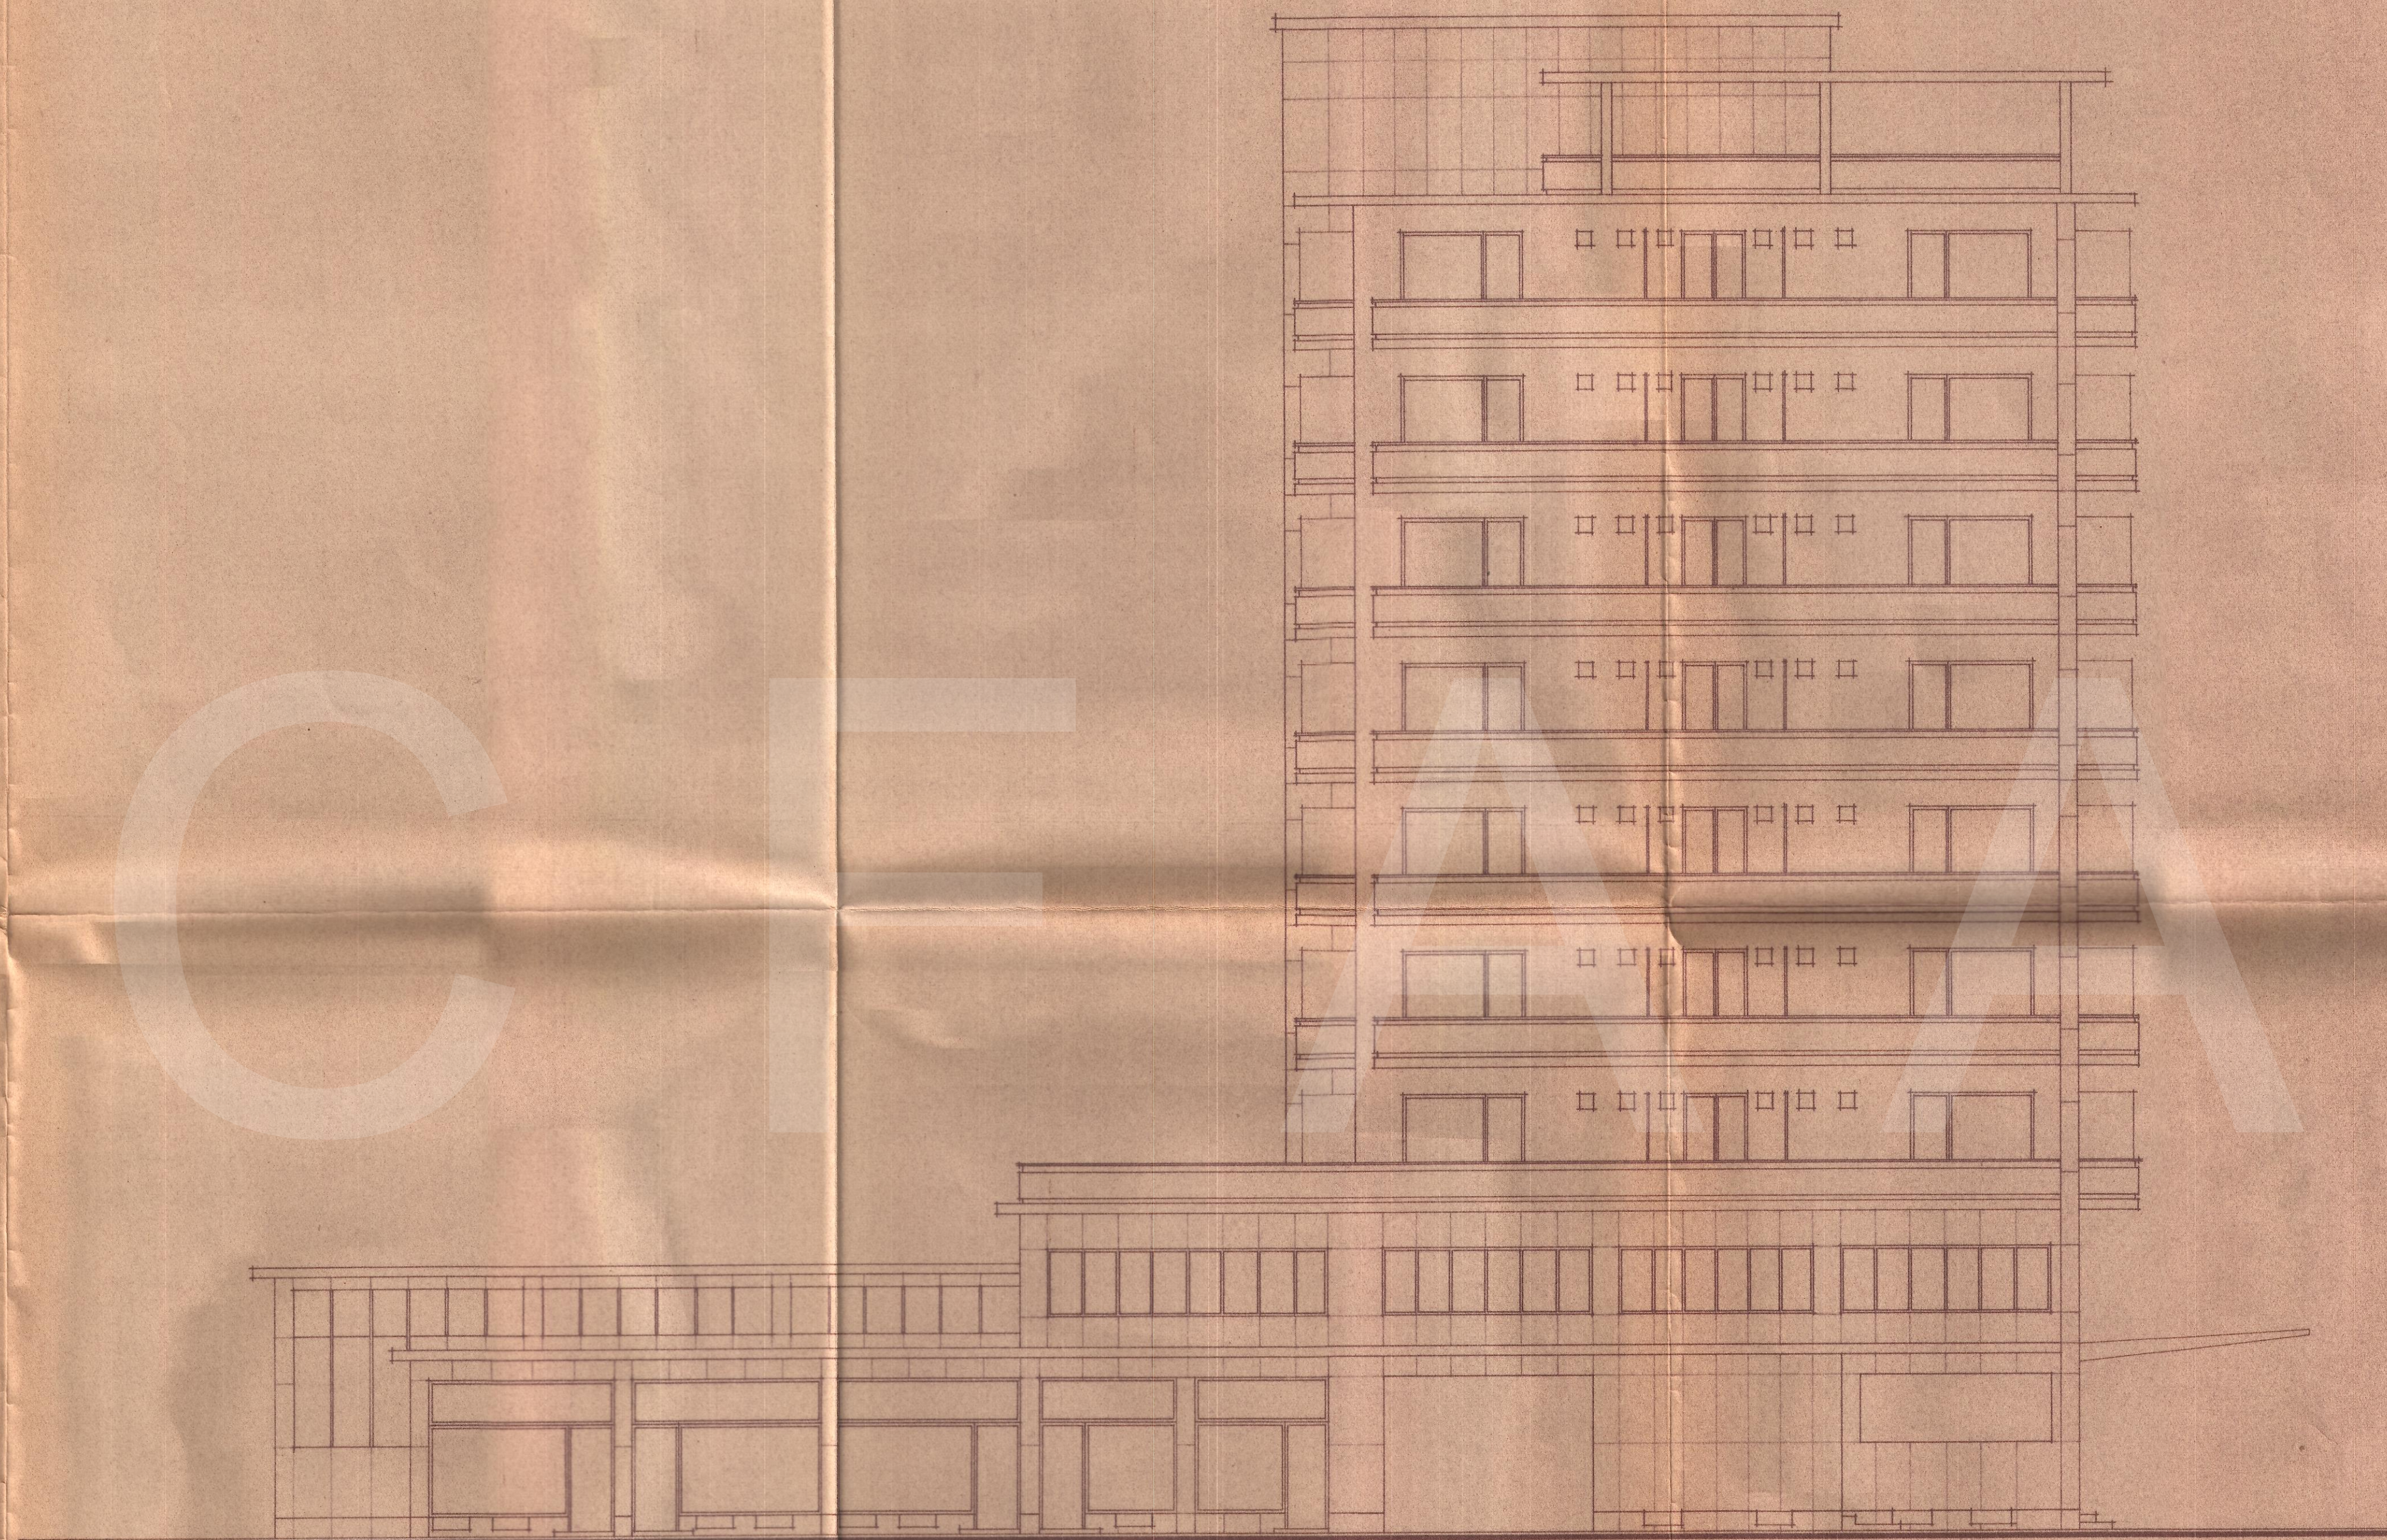

PROYECTO DE HOTEL EN PAMPLONA
ALZADO LATERAL IZQUIERDO E.-1:100
PAMPLONA DICIEMBRE 1.959

CONFORME POR LA PROPIEDAD:

LOS ARQUITECTOS,-

[Handwritten signatures]