


PLANO de demarcación de la mina

Diego en término de

Goiñueta provincia de

Navarra

Número de su expediente 765.

 


DISTRITO MINERO DE GUIPÚZCOA.

PROVINCIA DE

Navarra

PLANO de demarcación de la mina de
(número *765*) sita en el parage nombrado

hiervo titulada *Niezo*
Usurbideco esquina término de *Ezguza*

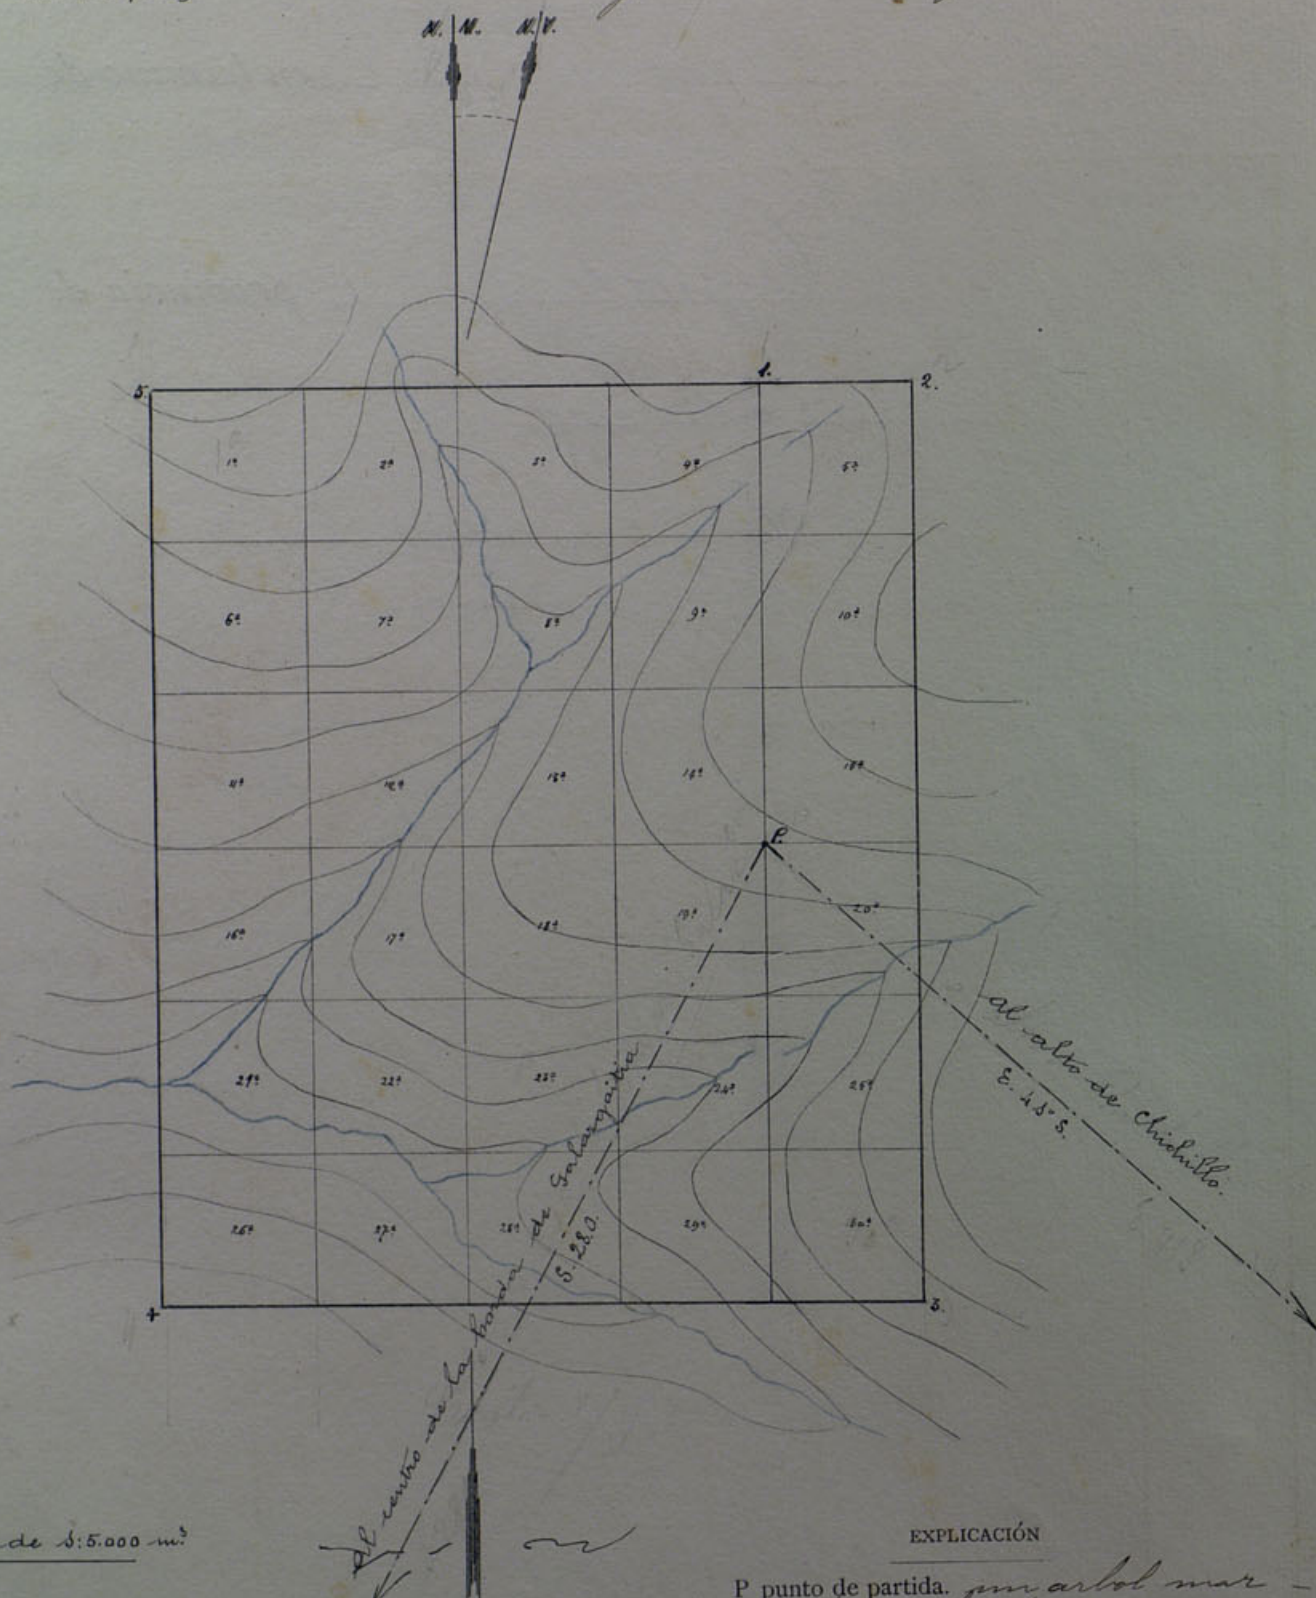

Escala de 1:5.000 m.

Conforme:

El Ingeniero que demarcó,

Javier Peña

V. B.
El Ingeniero Jefe,

Mariano Izquierdo

EXPLICACIÓN

P punto de partida. *por arbol marcado en la finca*

1. 2. *1* estacas.
1.ª 2.ª 3.ª *1* pertenencias.

San Sebastián *2* de *1880* de 1900

El Auxiliar Facultativo,

Carriano Infirio

EXPLICACIÓN del plano de *veinta* pertenencias para la mina de *hierro*
 nombrada *Rego* cuyo expediente tiene el núm. *761* sita en *Urbideco esquina*
 término municipal de *Leizor* demarcada de orden del Sr. Gobernador fecha *24 Marzo 1900*
 por el ingeniero que suscribe el *29 de octubre 1900*

VISUALES DE REFERENCIA Á PUNTOS FIJOS.

	BRÚJULA.	Distancia horizontal en metros
Desde P. punto de partida: al centro de la borda de Salargueta al alto de Chichillo	S 280. E. 41 S.	

LINEAS DE LA DEMARCACIÓN.

Desde.	BRÚJULA.	Longitud metros.	Metros cuadrados.	SITIO DE LOS MOJONES.	MINAS Ó TERREROS COLINDANTES CON EXPRESIÓN DEL NÚMERO DE SUS EXPEDIENTES RESPECTIVOS
P. 1	N.	200		Urbideco - elutza	
1. 2	E.	100		Id	
2. 3	S	600		Gastanene	
3. 4	O.	500		Nescarga	
4. 5	N.	600		Granib. Zarra	
5. 1	E.	400		"	
San Sebastian 30 de octubre 1900					
Javier Peña					

OBSERVACIONES FACULTATIVAS.

El limbo de la brújula que se empleó para esta operación está dividido en 360° , partiendo del Norte a la derecha

La declinación magnética es de $15^{\circ} 28'$ al Oeste.

El punto de partida es el tronco de un roble marcado con hacha

Linda esta mina por el Norte Este Sur y Oeste con terreno franco.

Pena

