

Proyecto de casa en el Barrio de la Milagrosa para D. Emilio Latorre.

410
1




VISCALIA DELEGADA DE LA VIVIENDA
DE NAVARRA
Informado por los Asesores
APROBADO
Pamplona 19 MAY 1947
El Fiscal Provincial


COLEGIO OFICIAL DE ARQUITECTOS
VASCO-NAVARRO
DELEGACION DE NAVARRA
Registrado el 21 ABR 1947
Vº. Bº.

LA COMISION REVISORA


Manuel Quintanilla

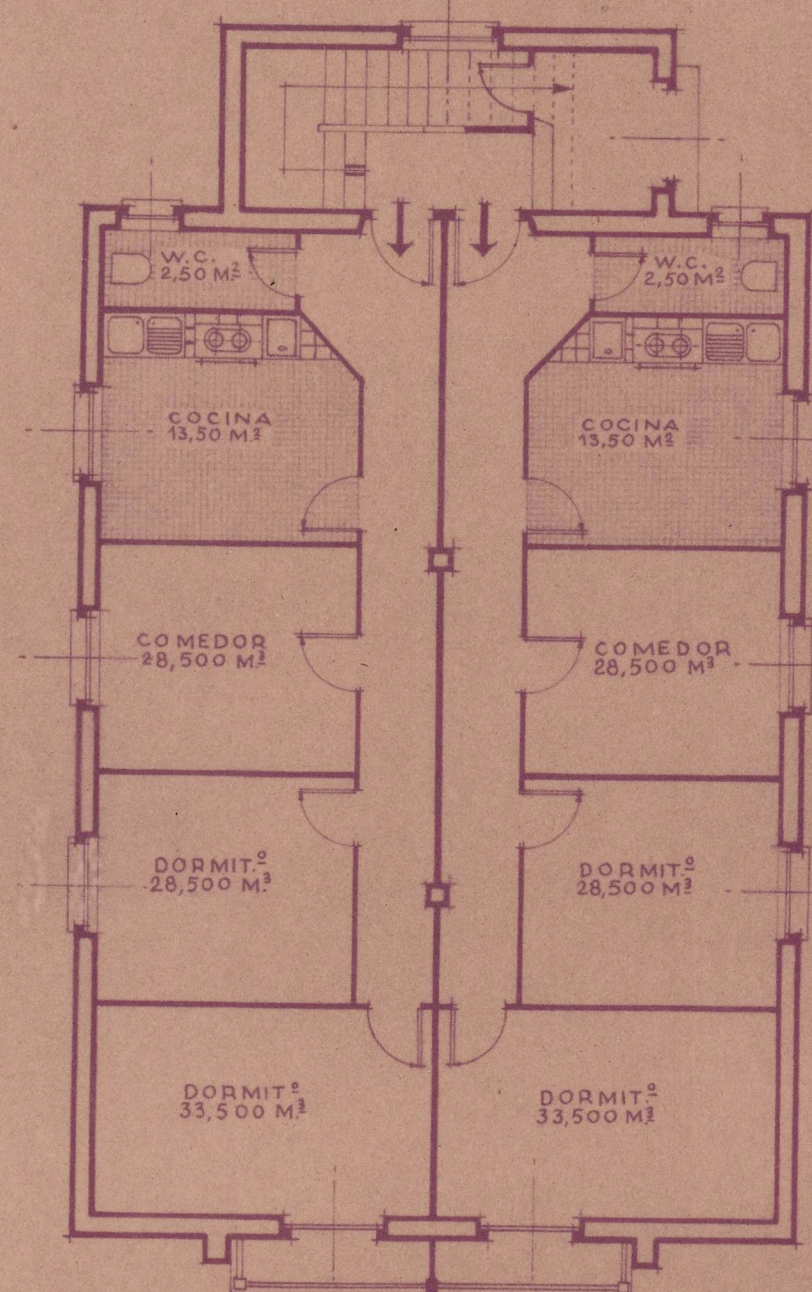


~ Planta de pisos ~

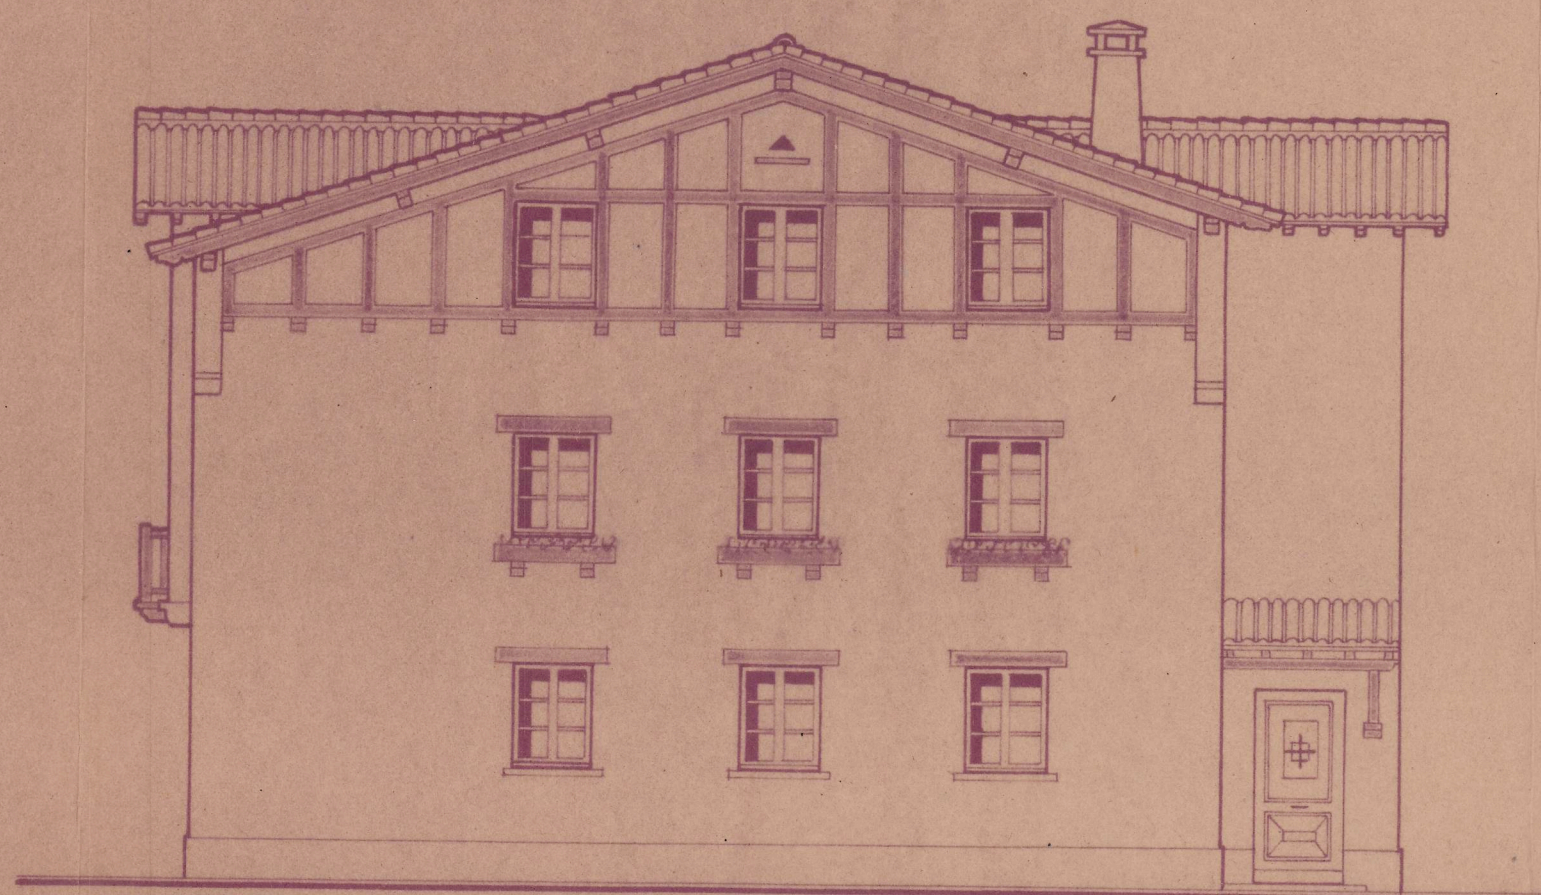


~ Fachada pr.al ~

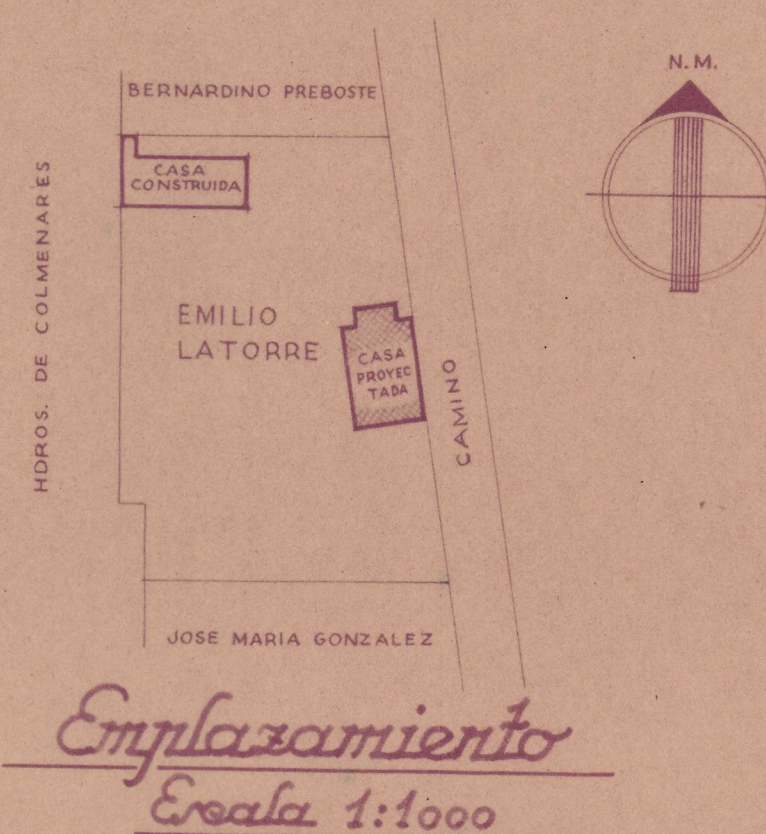


Emplazamiento
Escala 1:1000

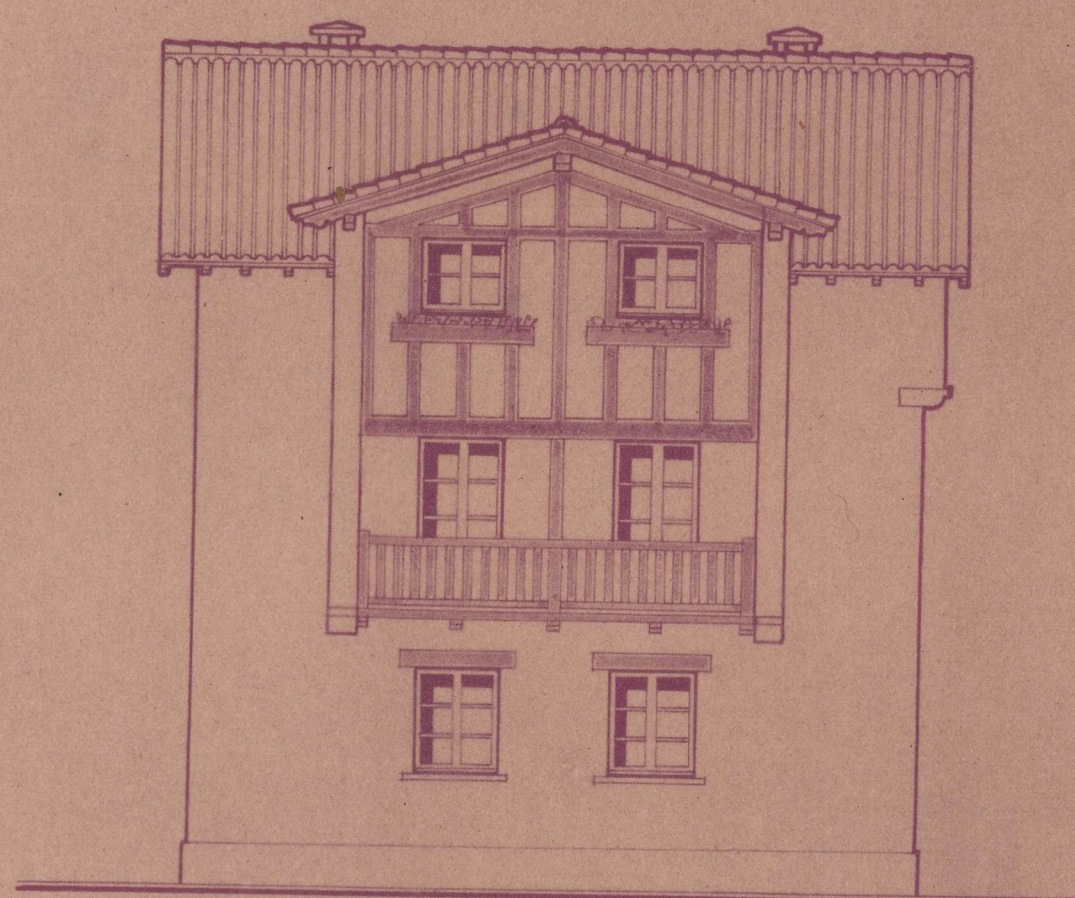

~ Fachada Sur ~

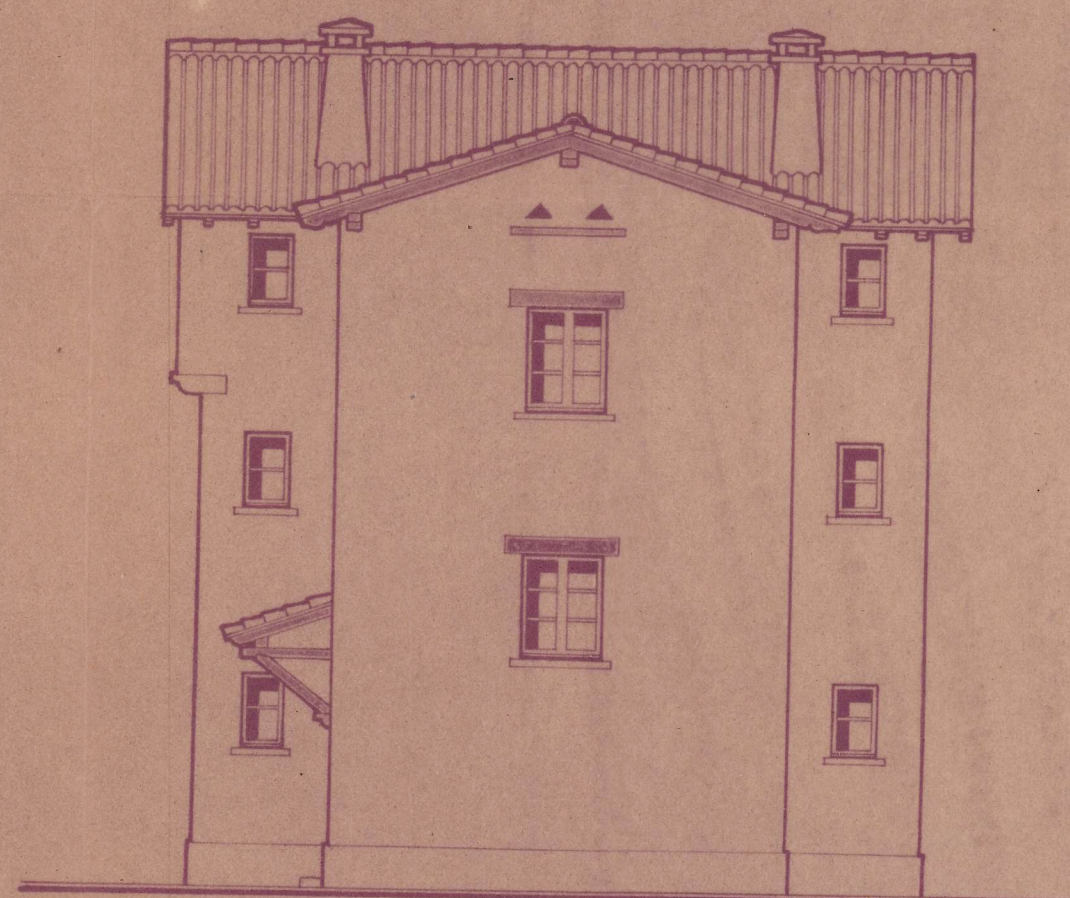

~ Fachada Norte ~

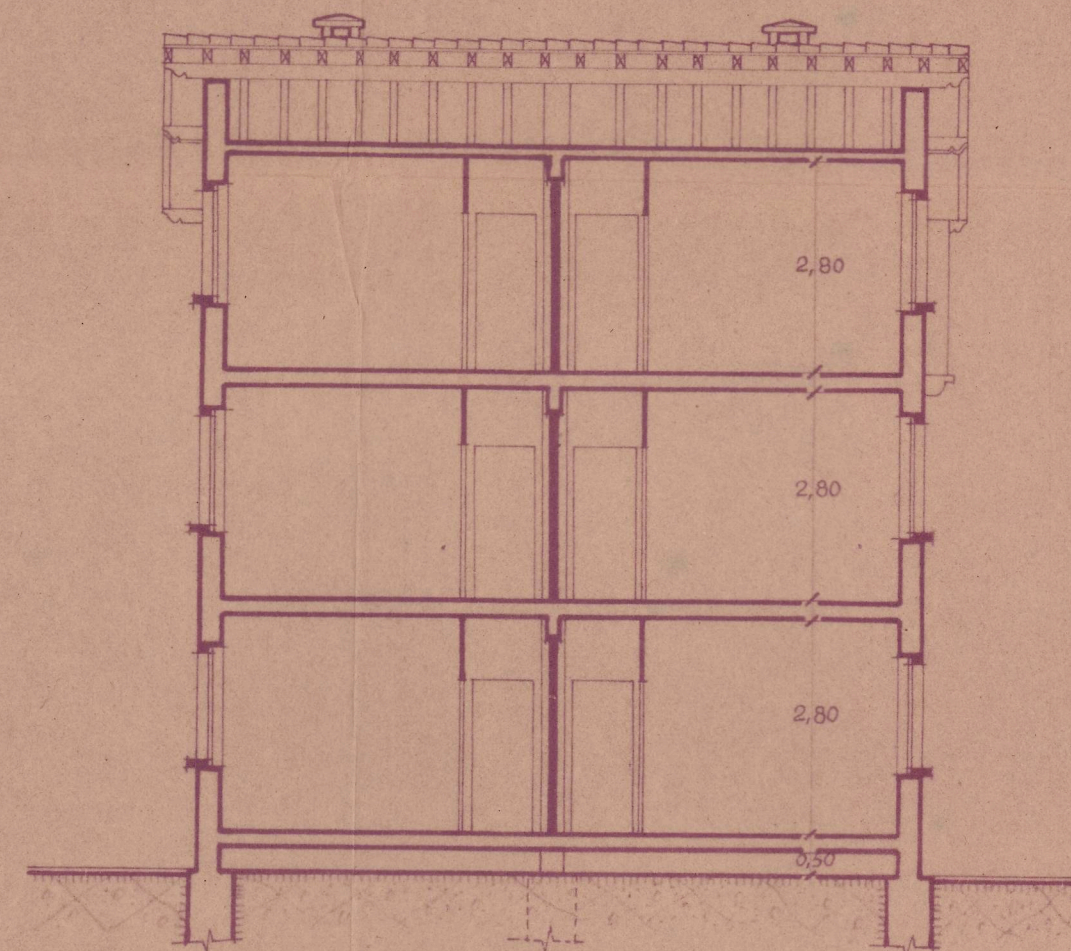

~ Sección ~

Pamplona, Abril de 1947
EL ARQUITECTO,

Francisco Garraus

FRANCISCO GARRAUS

Escala 1:100.