



Casa Abacial.

Habitación del Sr. Cura Párroco del pueblo de Muer.

Planta de sótano.

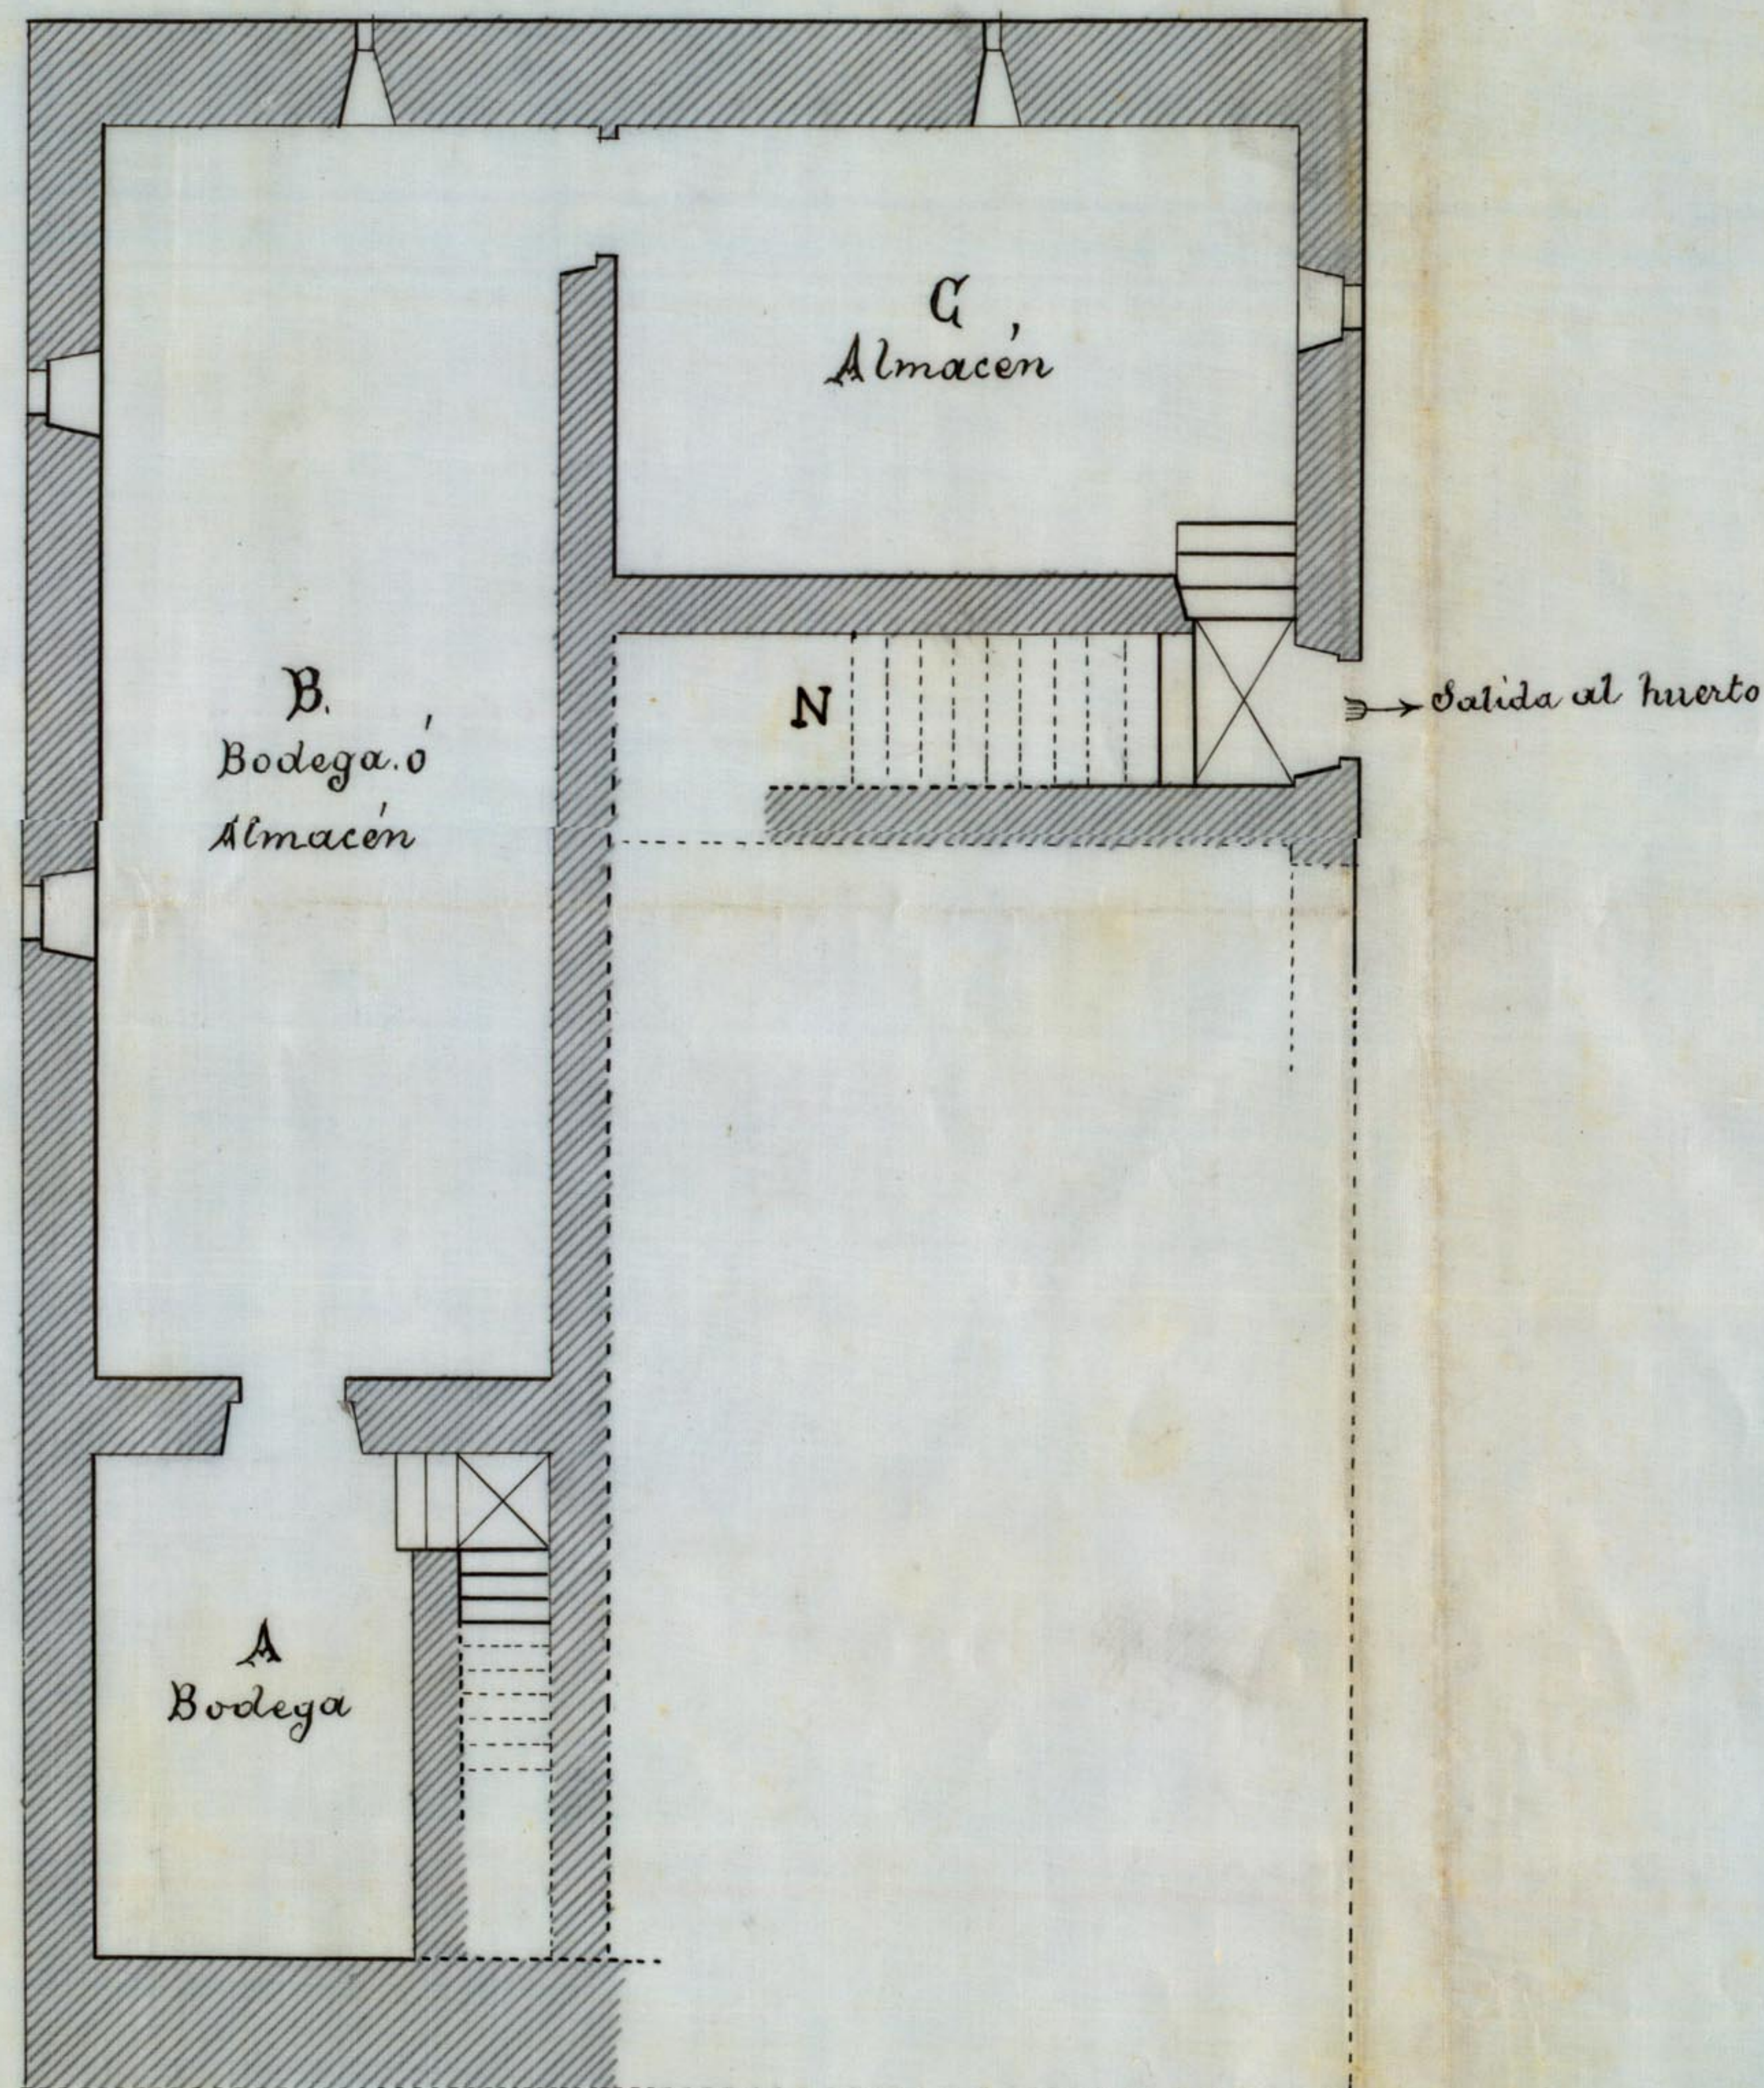

Planta baja.

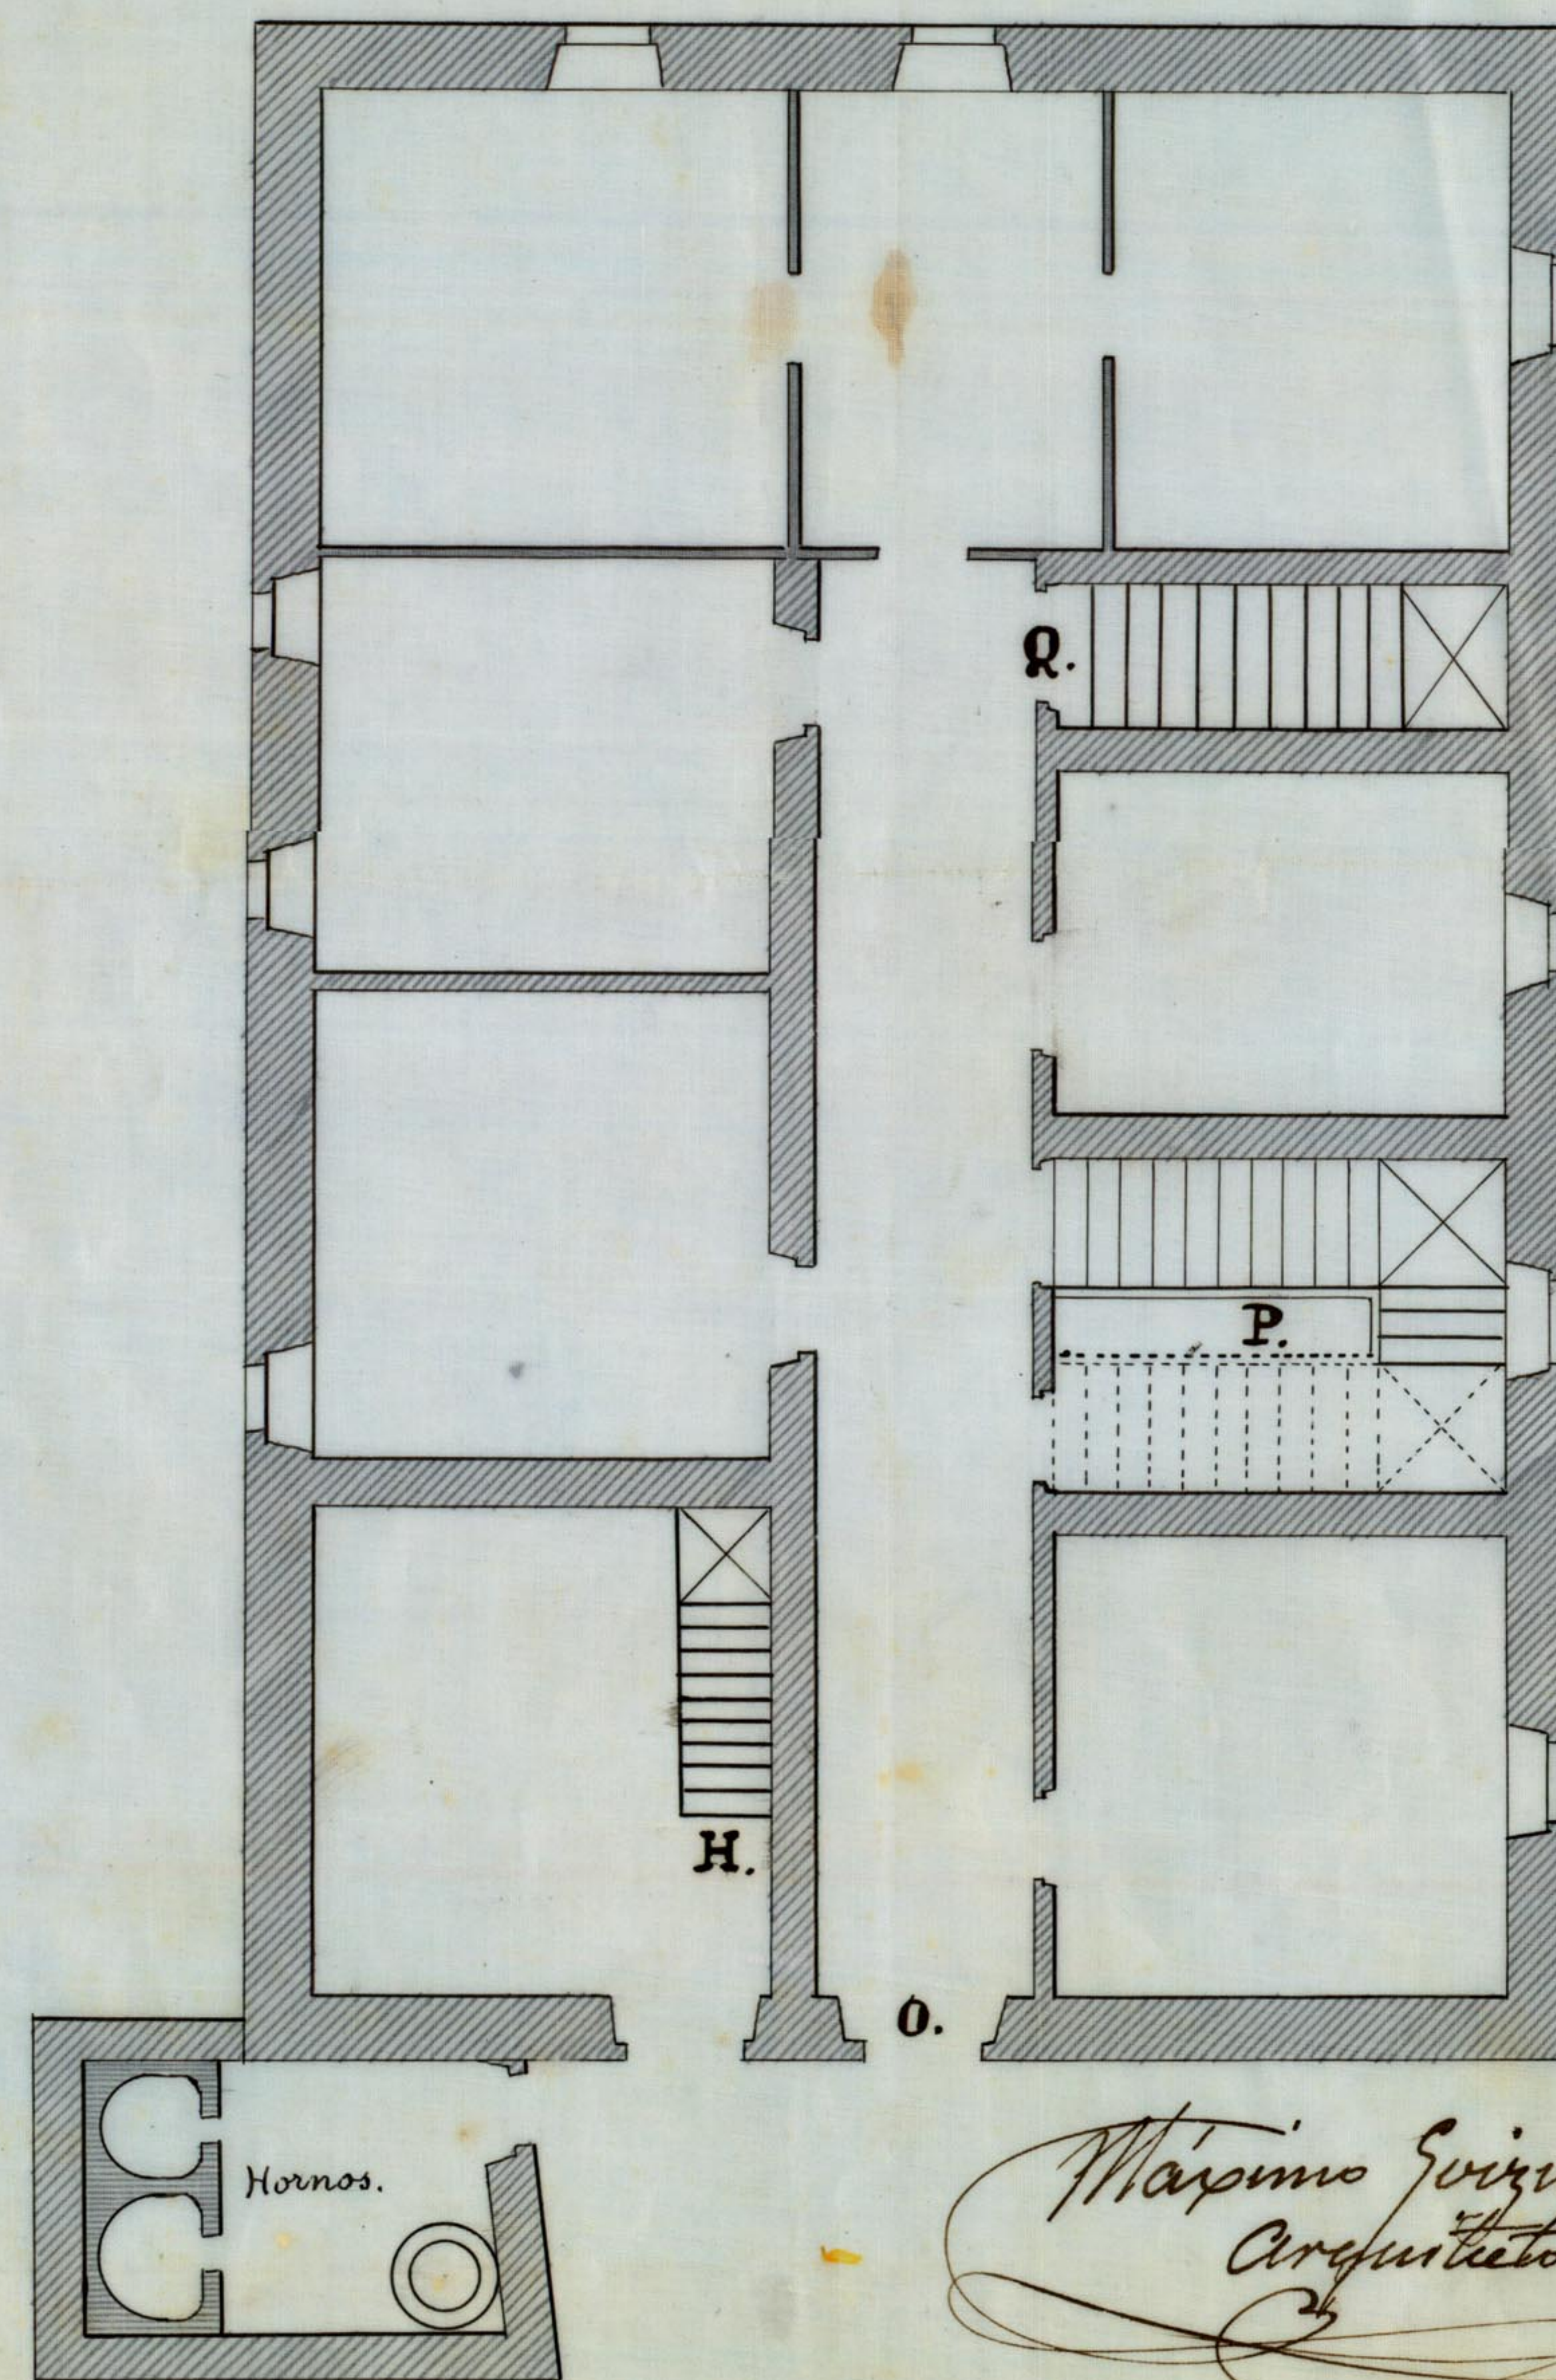

Escala de 0,05 por metro.

Maximo Guizuta
Arquitecto