



# PROYECTO DE INSTITUTO PROVINCIAL

(VARIANTE DEL PROYECTO)

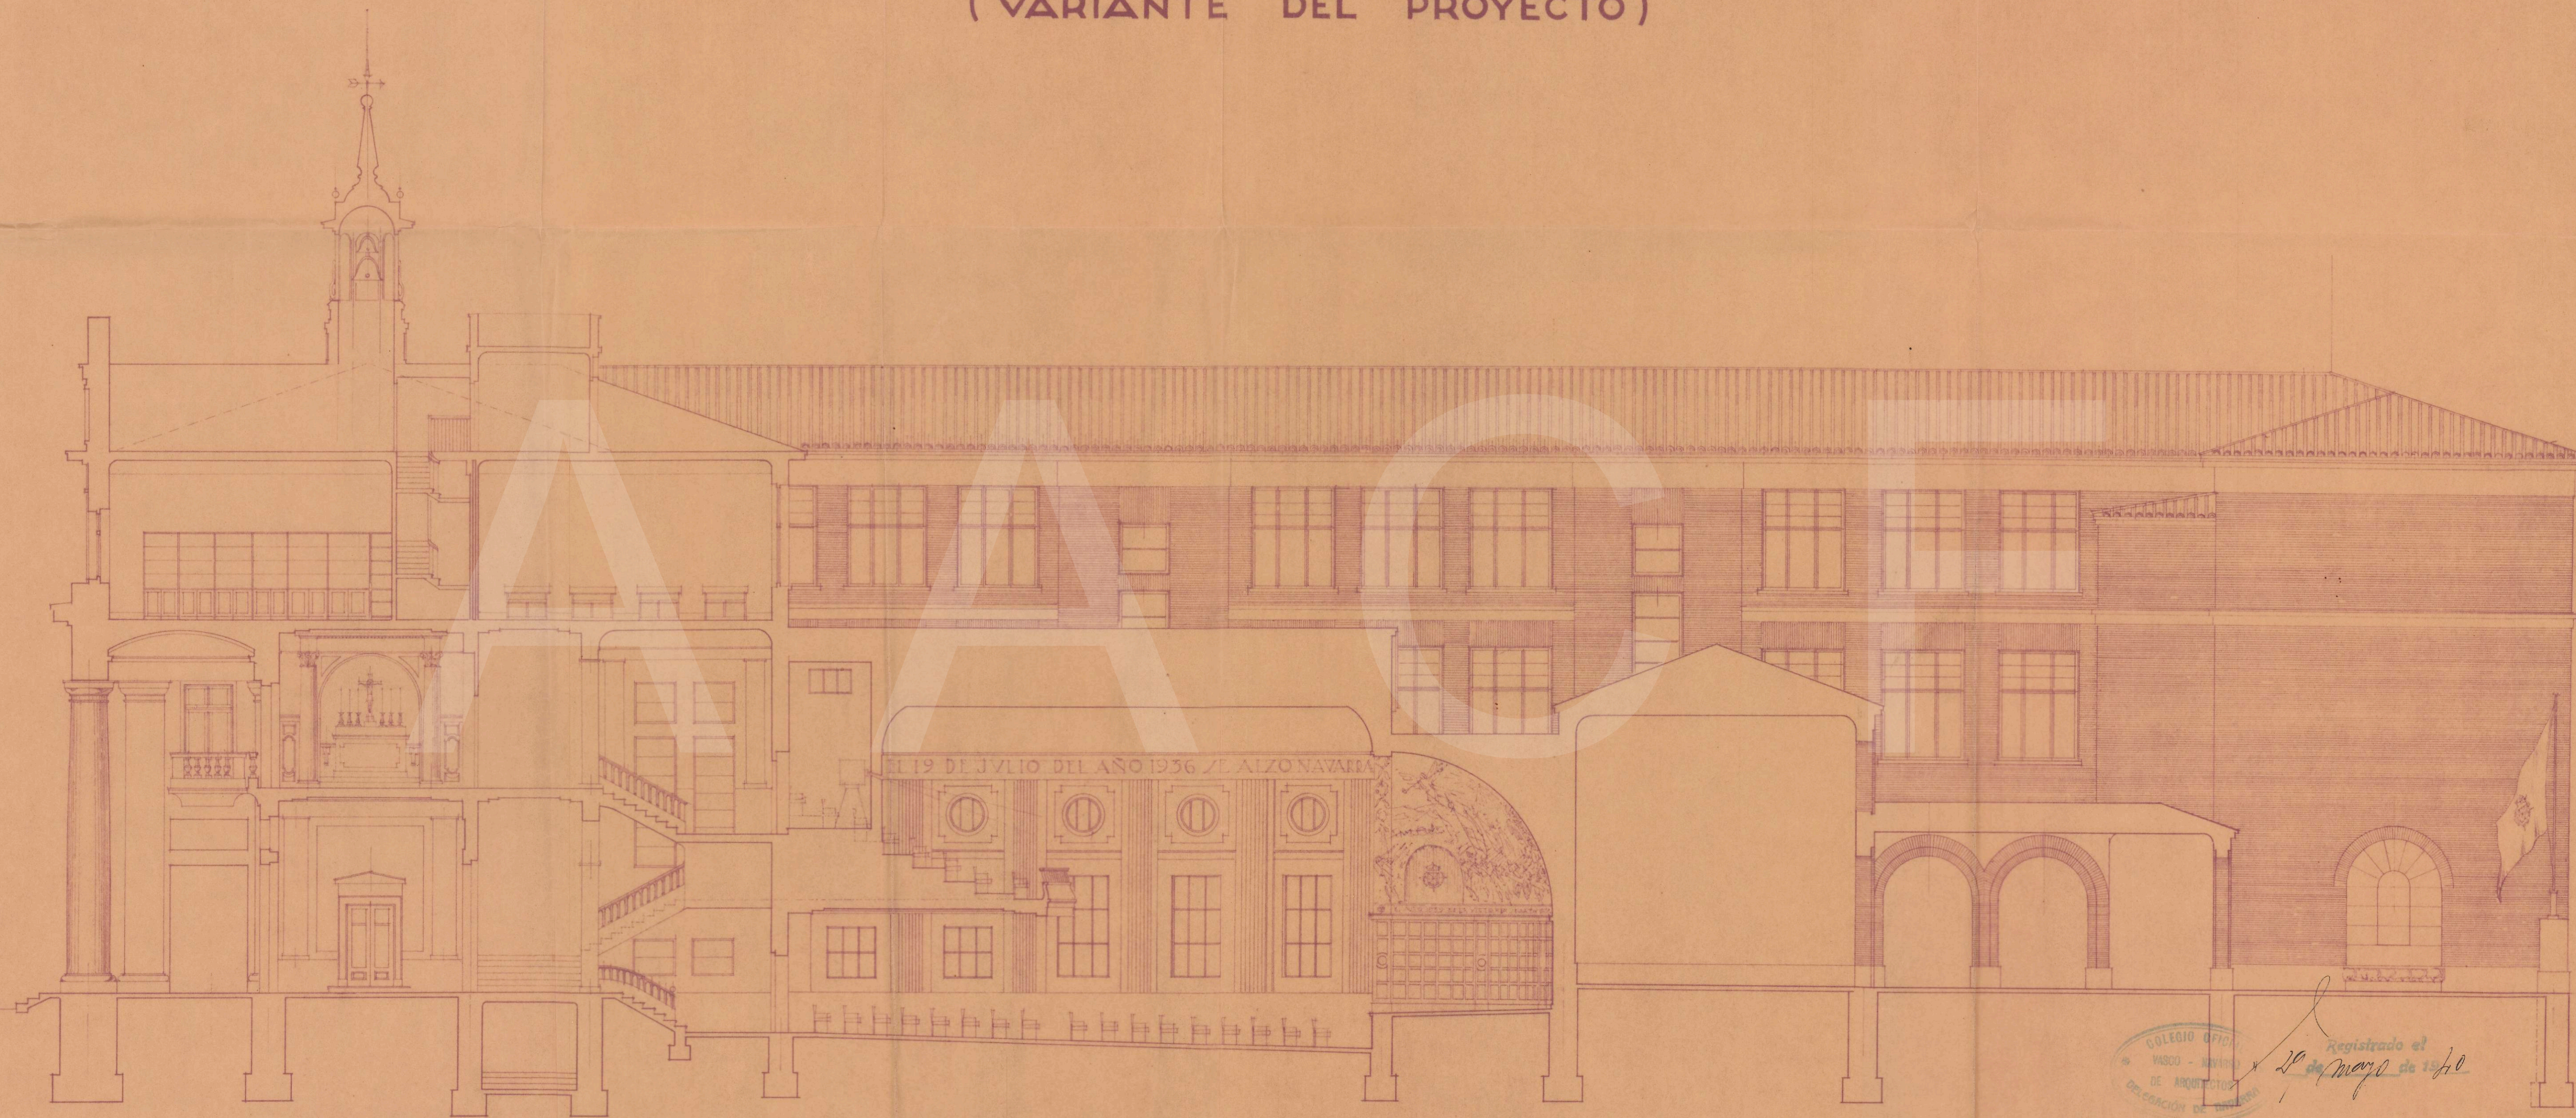

SECCION

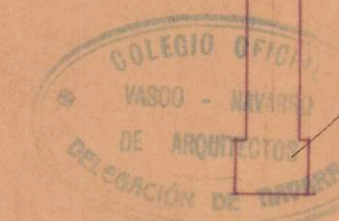

Registrado el  
20 de mayo de 1940

ESCALA 1:100

PAMPLONA, MAYO DE 1939 - AÑO DE LA VICTORIA

EL ARQUITECTO,

*Ignacio Larrañaga*

