

PLANO de demarcación de la mina

Trinidad en término de

Saldias provincia de

Navarra

Número de su expediente 1767


Caducada

DISTRITO MINERO DE GUIPÚZCOA.

PROVINCIA DE *Nauarra*

PLANO de demarcación de la mina de hierro
(número 1464) sita en el parage nombrado *Tantadi*

titulada *Trinidad*
término de *Saldias*

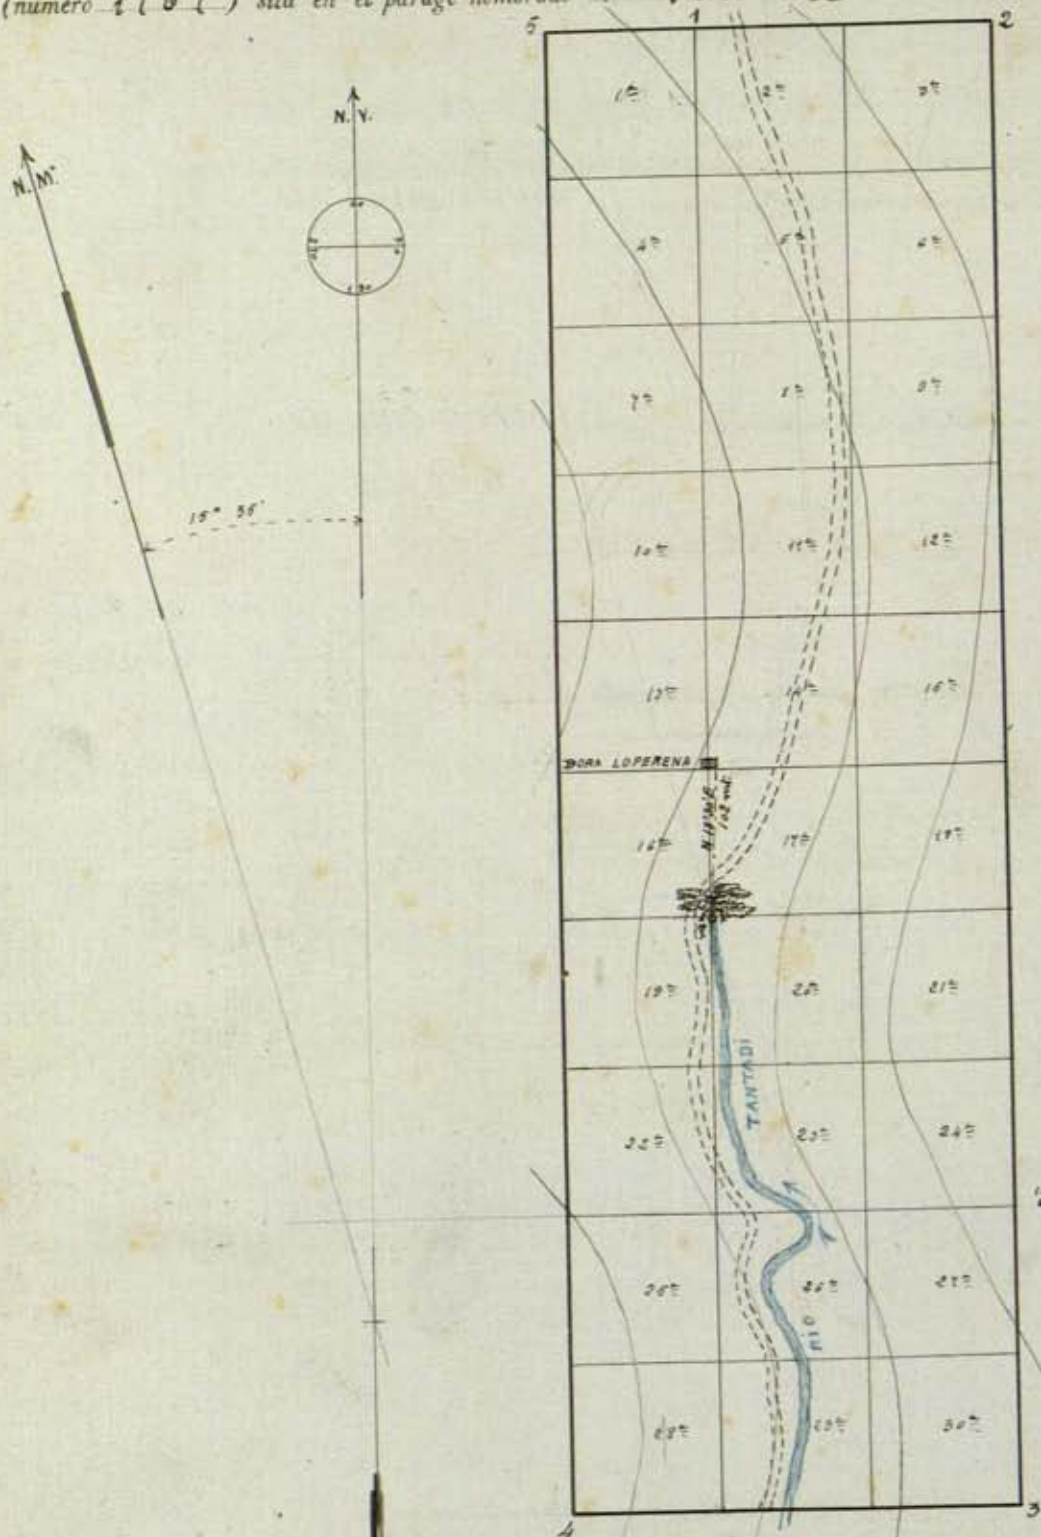

ESCALA DE 1:5000
100 50 0 100 200 M

Conforme,
El Ingeniero que demarcó,
Ramon Berer de Muñoz

EXPLICACIÓN
P punto de partida es el centro del agujero
donde se introduce el rio Tantadi

1. 2. 3. 4. 5. estacas
1. 2. 3. 4. 5. pertenencias.
San Sebastián 28 de Noviembre de 1903
El Auxiliar Facultativo,
Dimas Rodriguez



EXPLICACIÓN del plano de *treinta* pertenencias para la mina de *hierro*
 nombrada *Grinidad* cuyo expediente tiene el núm. *1767* sita en *Santadi*
 término municipal de *Saldias* demarcada de orden del Sr. Gobernador fecha *12 de Octubre*
 de *1903* por el Ingeniero que suscribe el *21 y 22 de Noviembre de 1903.*

VISUALES DE REFERENCIA Á PUNTOS FIJOS

	BRÚJULA	Distancia horizontal en metros
De P. punto de partida, al ángulo S. E. de la horda de acubillas ganados llamada de Laperena	<i>N 18° 30' E</i>	<i>102</i>

LÍNEAS DE LA DEMARCACIÓN

Desde	BRÚJULA	Longitud metros	Metros cuadrados	SITIO DE LOS MOJONES	MINAS Ó TERREOS COLINDANTES CON EXPRESIÓN DEL NÚMERO DE SUS EXPEDIENTES RESPECTIVOS
<i>P-1</i>	<i>N</i>	<i>600</i>	<i>360.000</i>	<i>Santadi</i>	<i>2</i>
<i>1-2</i>	<i>E</i>	<i>200</i>		<i>Alcicena</i>	
<i>2-3</i>	<i>S.</i>	<i>1000</i>		<i>del</i>	
<i>3-4</i>	<i>O</i>	<i>200</i>		<i>Granada de Gansuñe</i>	
<i>4-5</i>	<i>N</i>	<i>1000</i>		<i>Santadi</i>	
<i>5-1</i>	<i>E.</i>	<i>100</i>	<i>11</i>		
<i>San Sebastián 28 de Noviembre de 1903.</i>					
<i>Ramon Perez de Matos</i>					

OBSERVACIONES FACULTATIVAS.

El limbo de la brújula que se empleó para esta operación está dividido en 360° , partiendo del Norte a la derecha - Declinación $15^{\circ} 35'$

El punto de partida es el centro del agujero donde se introduce el río Cantadi

Linda esta mina por Norte, Sur, Este y Oeste con terreno franco

Arer de Muroz