



N<sup>o</sup> 1 PISO

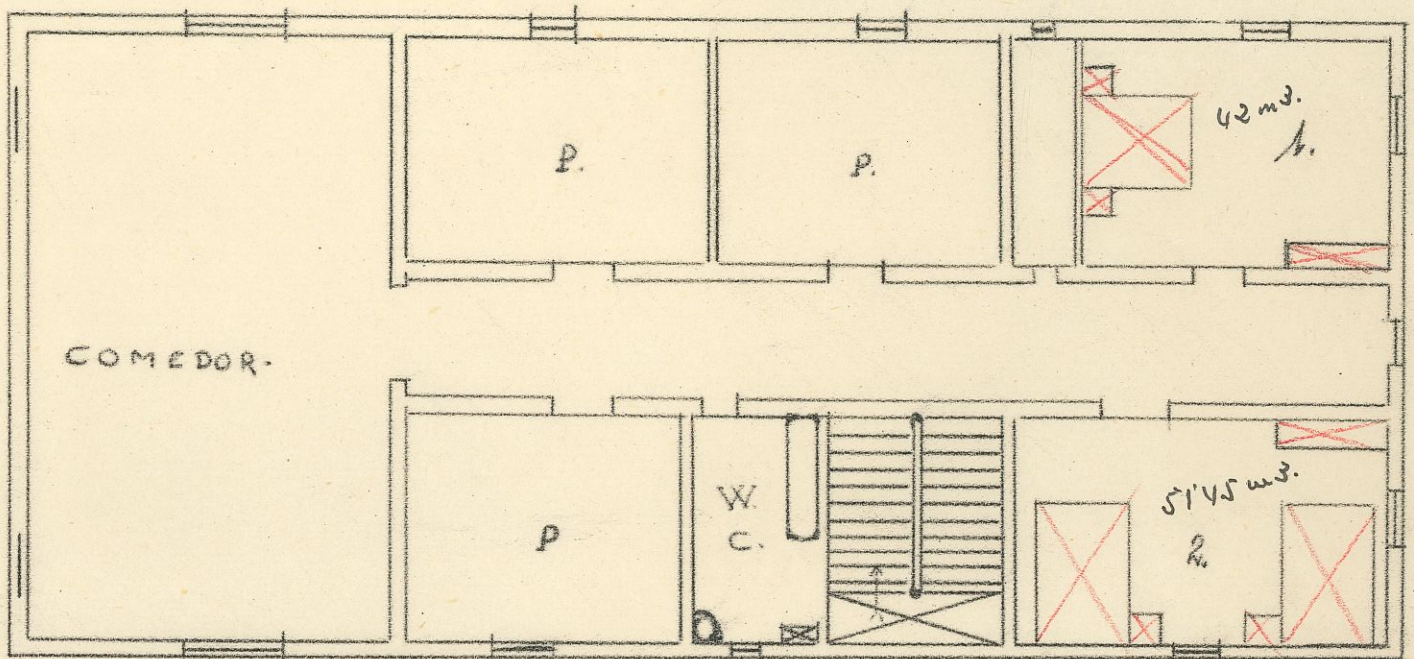

1:100

PL. BAJA

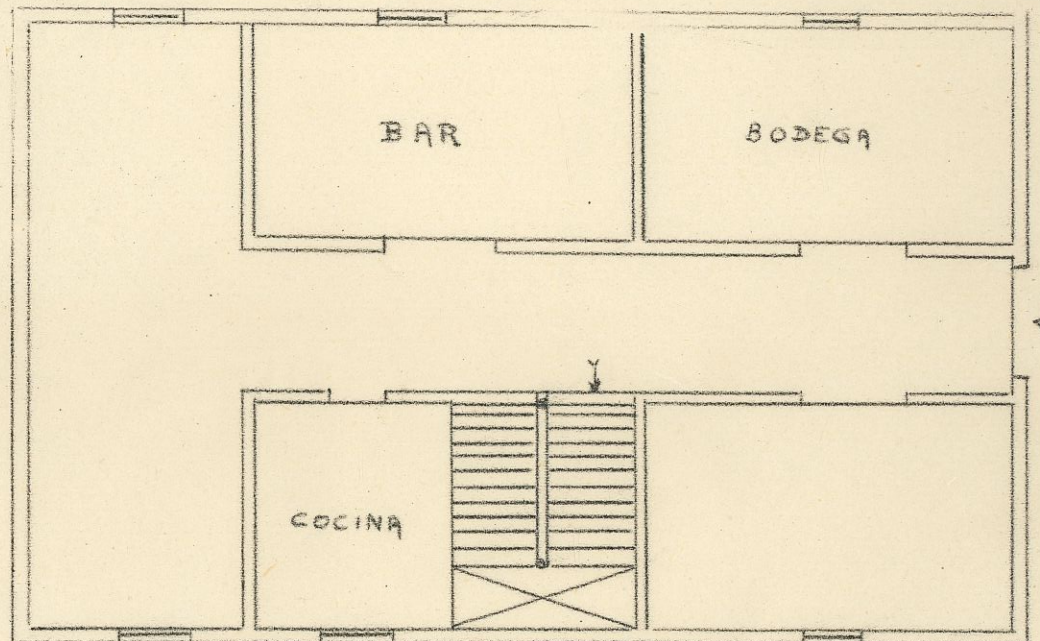

JUAN A ZUBILLAGA.

LARRASOANA.

ABRIL. 1951.