


PLANO de demarcación de la mina*Eudela* en término de*Aranaz* provincia de*Navarra*Número de su expediente *2014*

CADUCADA

DISTRITO MINERO DE GUIPÚZCOA.

PROVINCIA DE Navarra

PLANO de demarcación de la mina de hierro titulada Yudela
(número 2014) sita en el parage nombrado Micocha y Presta término de Aranza

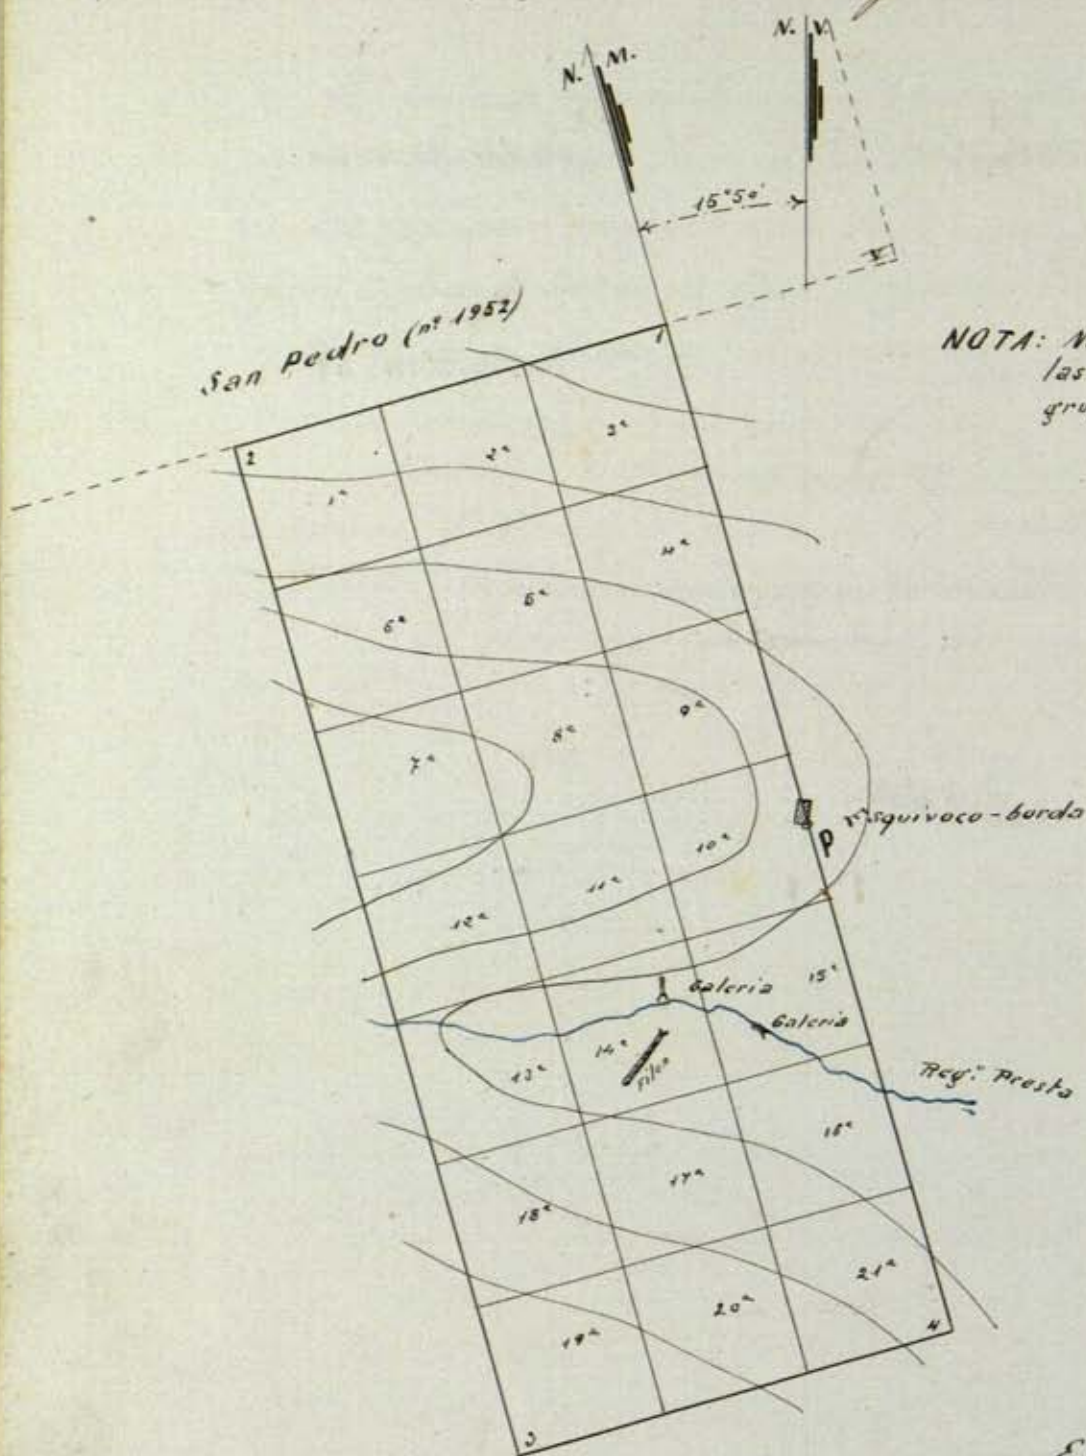

NOTA: No hay coordenadas por estar las relaciones en los planos de grupos.

Escala de 1: 5.000

Conforme:
El Ingeniero que demarcó,

V.º B.º

El Ingeniero Jefe,

Judal Jadraque



EXPLICACIÓN

P punto de partida

es el ángulo Sur de
Esquivoco-borda

1 2 4 estacas.

1.ª 2.ª 21.ª pertenencias.

San Sebastián 11 de Julio de 190 7

El Auxiliar Facultativo,

Luciano Espinosa

EXPLICACIÓN del plano de veintiuna pertenencias para la mina de Puerto
 nombrada Vudela cuyo expediente tiene el núm. 2014 sita en Mocillas y Presta
 término municipal de Aranaraz demarcada de orden del Sr. Gobernador fecha 9 de Mayo de 1908
 por el ingeniero que suscribe el 30 de Junio de 1908.

VISUALES DE REFERENCIAS Á PUNTOS FIJOS

		Distancia horizontal en metros
		

LÍNEAS DE LA DEMARCACIÓN.

Desde	Brújula Grados	Merc. Verd. Rumbos	Longitud metros	Metros cuadrados	SITIO DE LOS MOJONES	MINAS O TERREROS COLINDANTES CON EXPRESIÓN DEL NUMERO DE SUS EXPEDIENTES RESPECTIVOS
P. a 1	360°	N15°30'0"	350	— 210.000 —	Mocillas - Línea V-W de S. Pedro	S. Pedro (n° 1952)
1 a 2	270°	S15°30'0"	300		Id. id.	
2 a 3	180°	S15°30'E	700		Preston Lopez	
3 a 4	90°	E15°30'N	300		Id.	
4 a P	360°	N15°30'0"	350		"	
San Sebastián 11 de Julio de 1908.						
F. Jadraque						

OBSERVACIONES FACULTATIVAS.

El limbo de la brújula que se empleó para esta operación está dividido en 360° partiendo del Norte a la izquierda.

La declinación magnética es de $15^{\circ}50'$ al Oeste, referida a la meridiana oficial de San Sebastián en 1.º de Junio de 1908.

El punto de partida es el ángulo Sur de Esquivito Borda.

Señala estas minas: por el Norte con la concesión San Pedro (n.º 1952); por el Sur, Este y Oeste con terrenos francos.

J. Rodríguez