
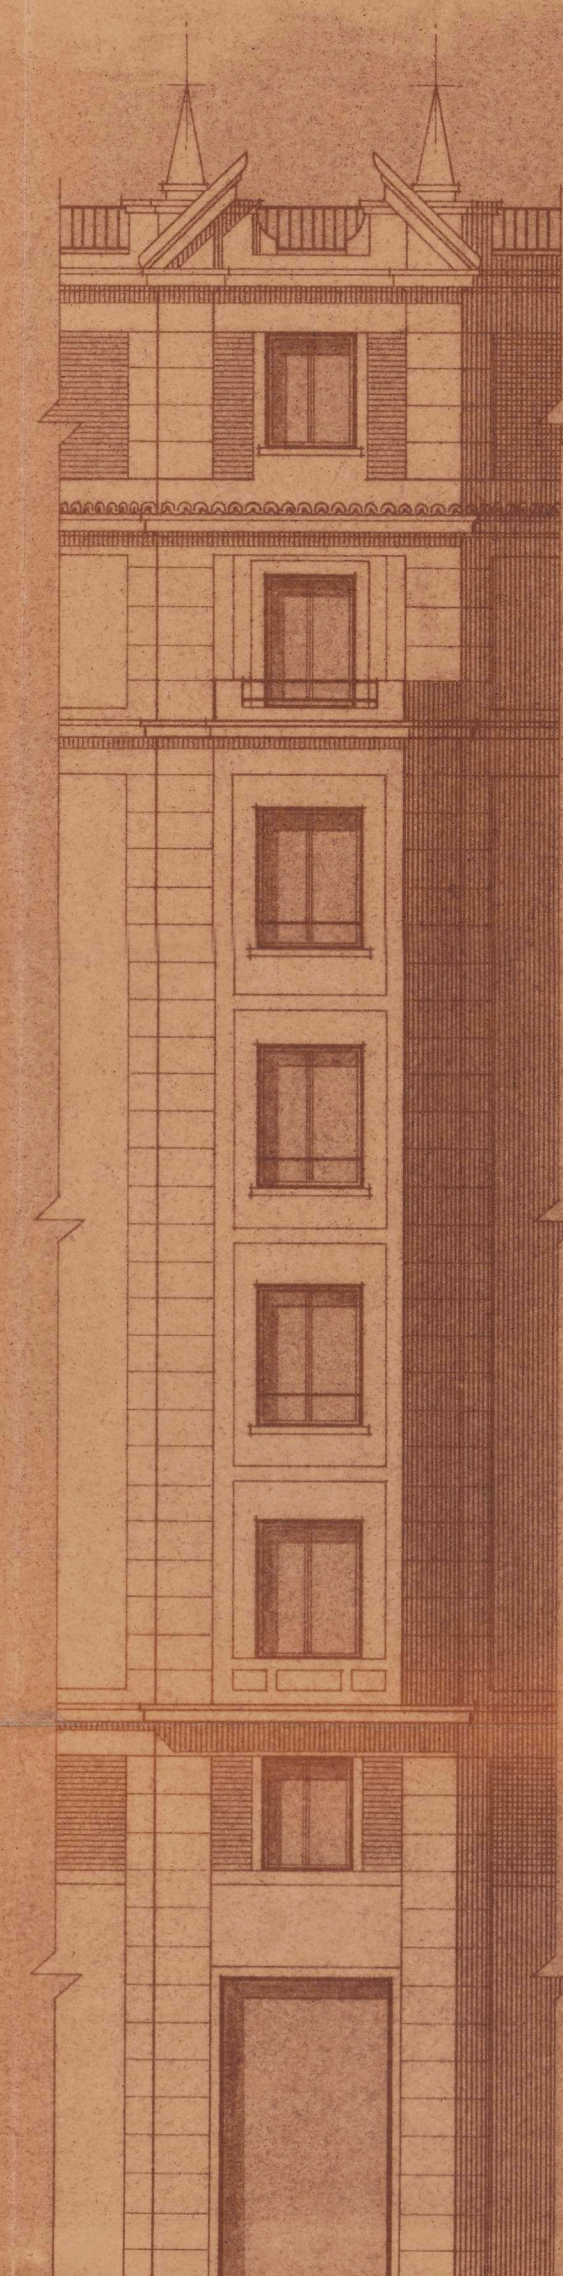


Proyecto de viviendas en los solares 4-6 y 7 manzana 80 en Pamplona propiedad de Huarte y Cia S.L.

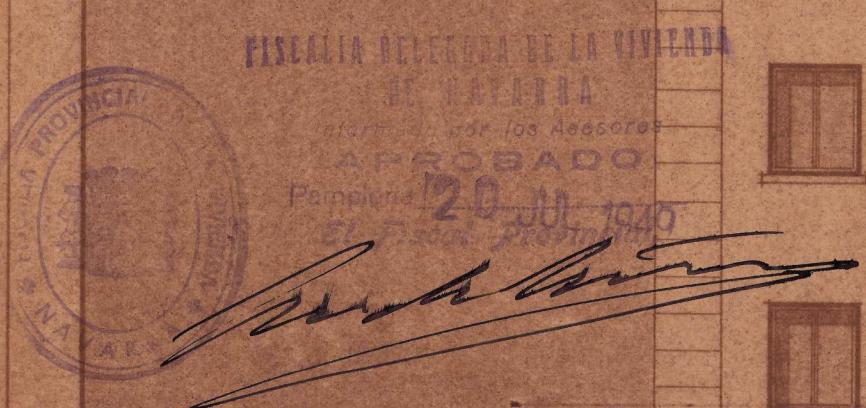

Alzado a Plaza del Alcazar

Alzado a calle de Olite

Chaplín

Alzado a calle de Iruvalde y Suit

El propietario
por Huarte y Cia S.L.

Madrid Febrero 1949
Los Arquitectos
FRANCISCO GARRAUS MIQUEO
FELIPE HEREDERO IGARZA
F. Garraus *F. Heredero*