



Proyecto de viviendas en los solares 4-6 y 7 manzana 80 en Sanjona propiedad de Fuerte y Cia. S. L.

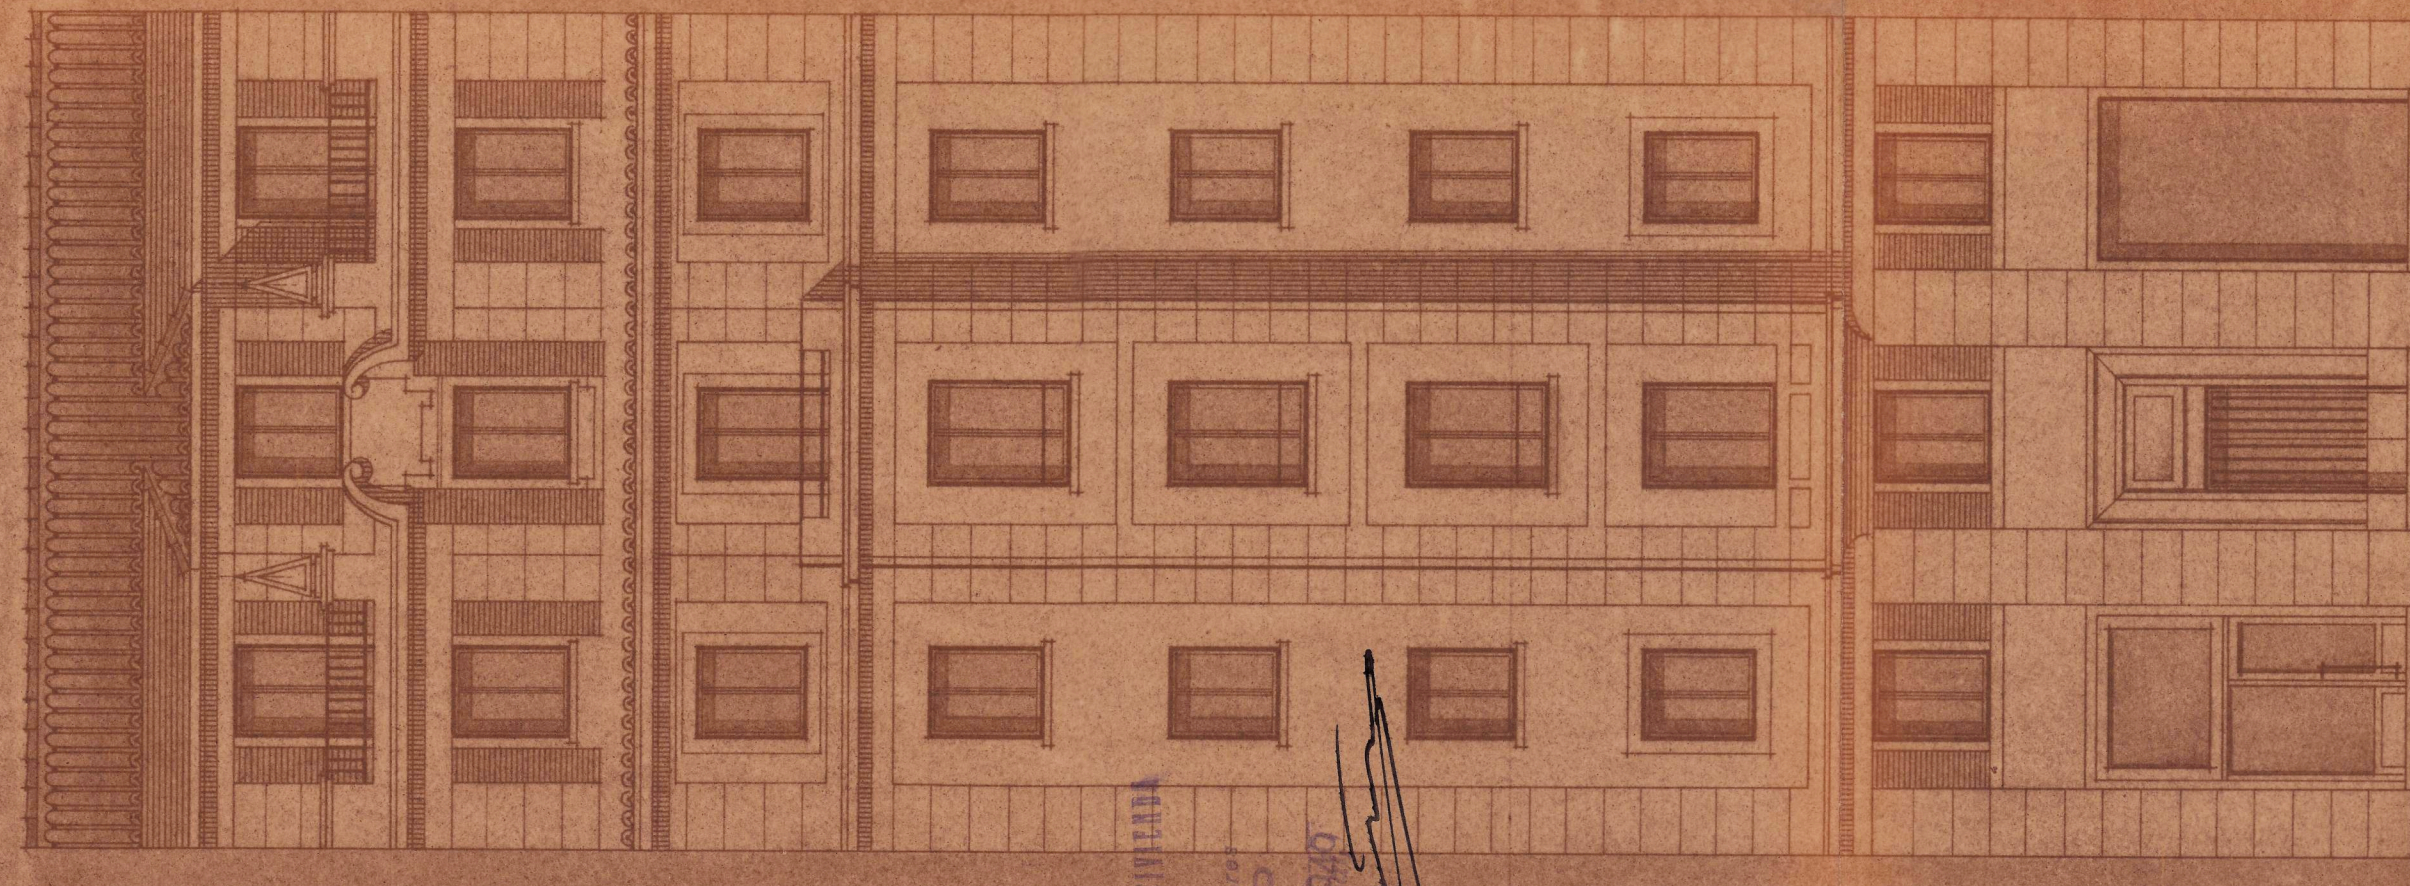


Alzado a Plaza del Marcar

El propietario
por Fuerte y Cia. S. L.

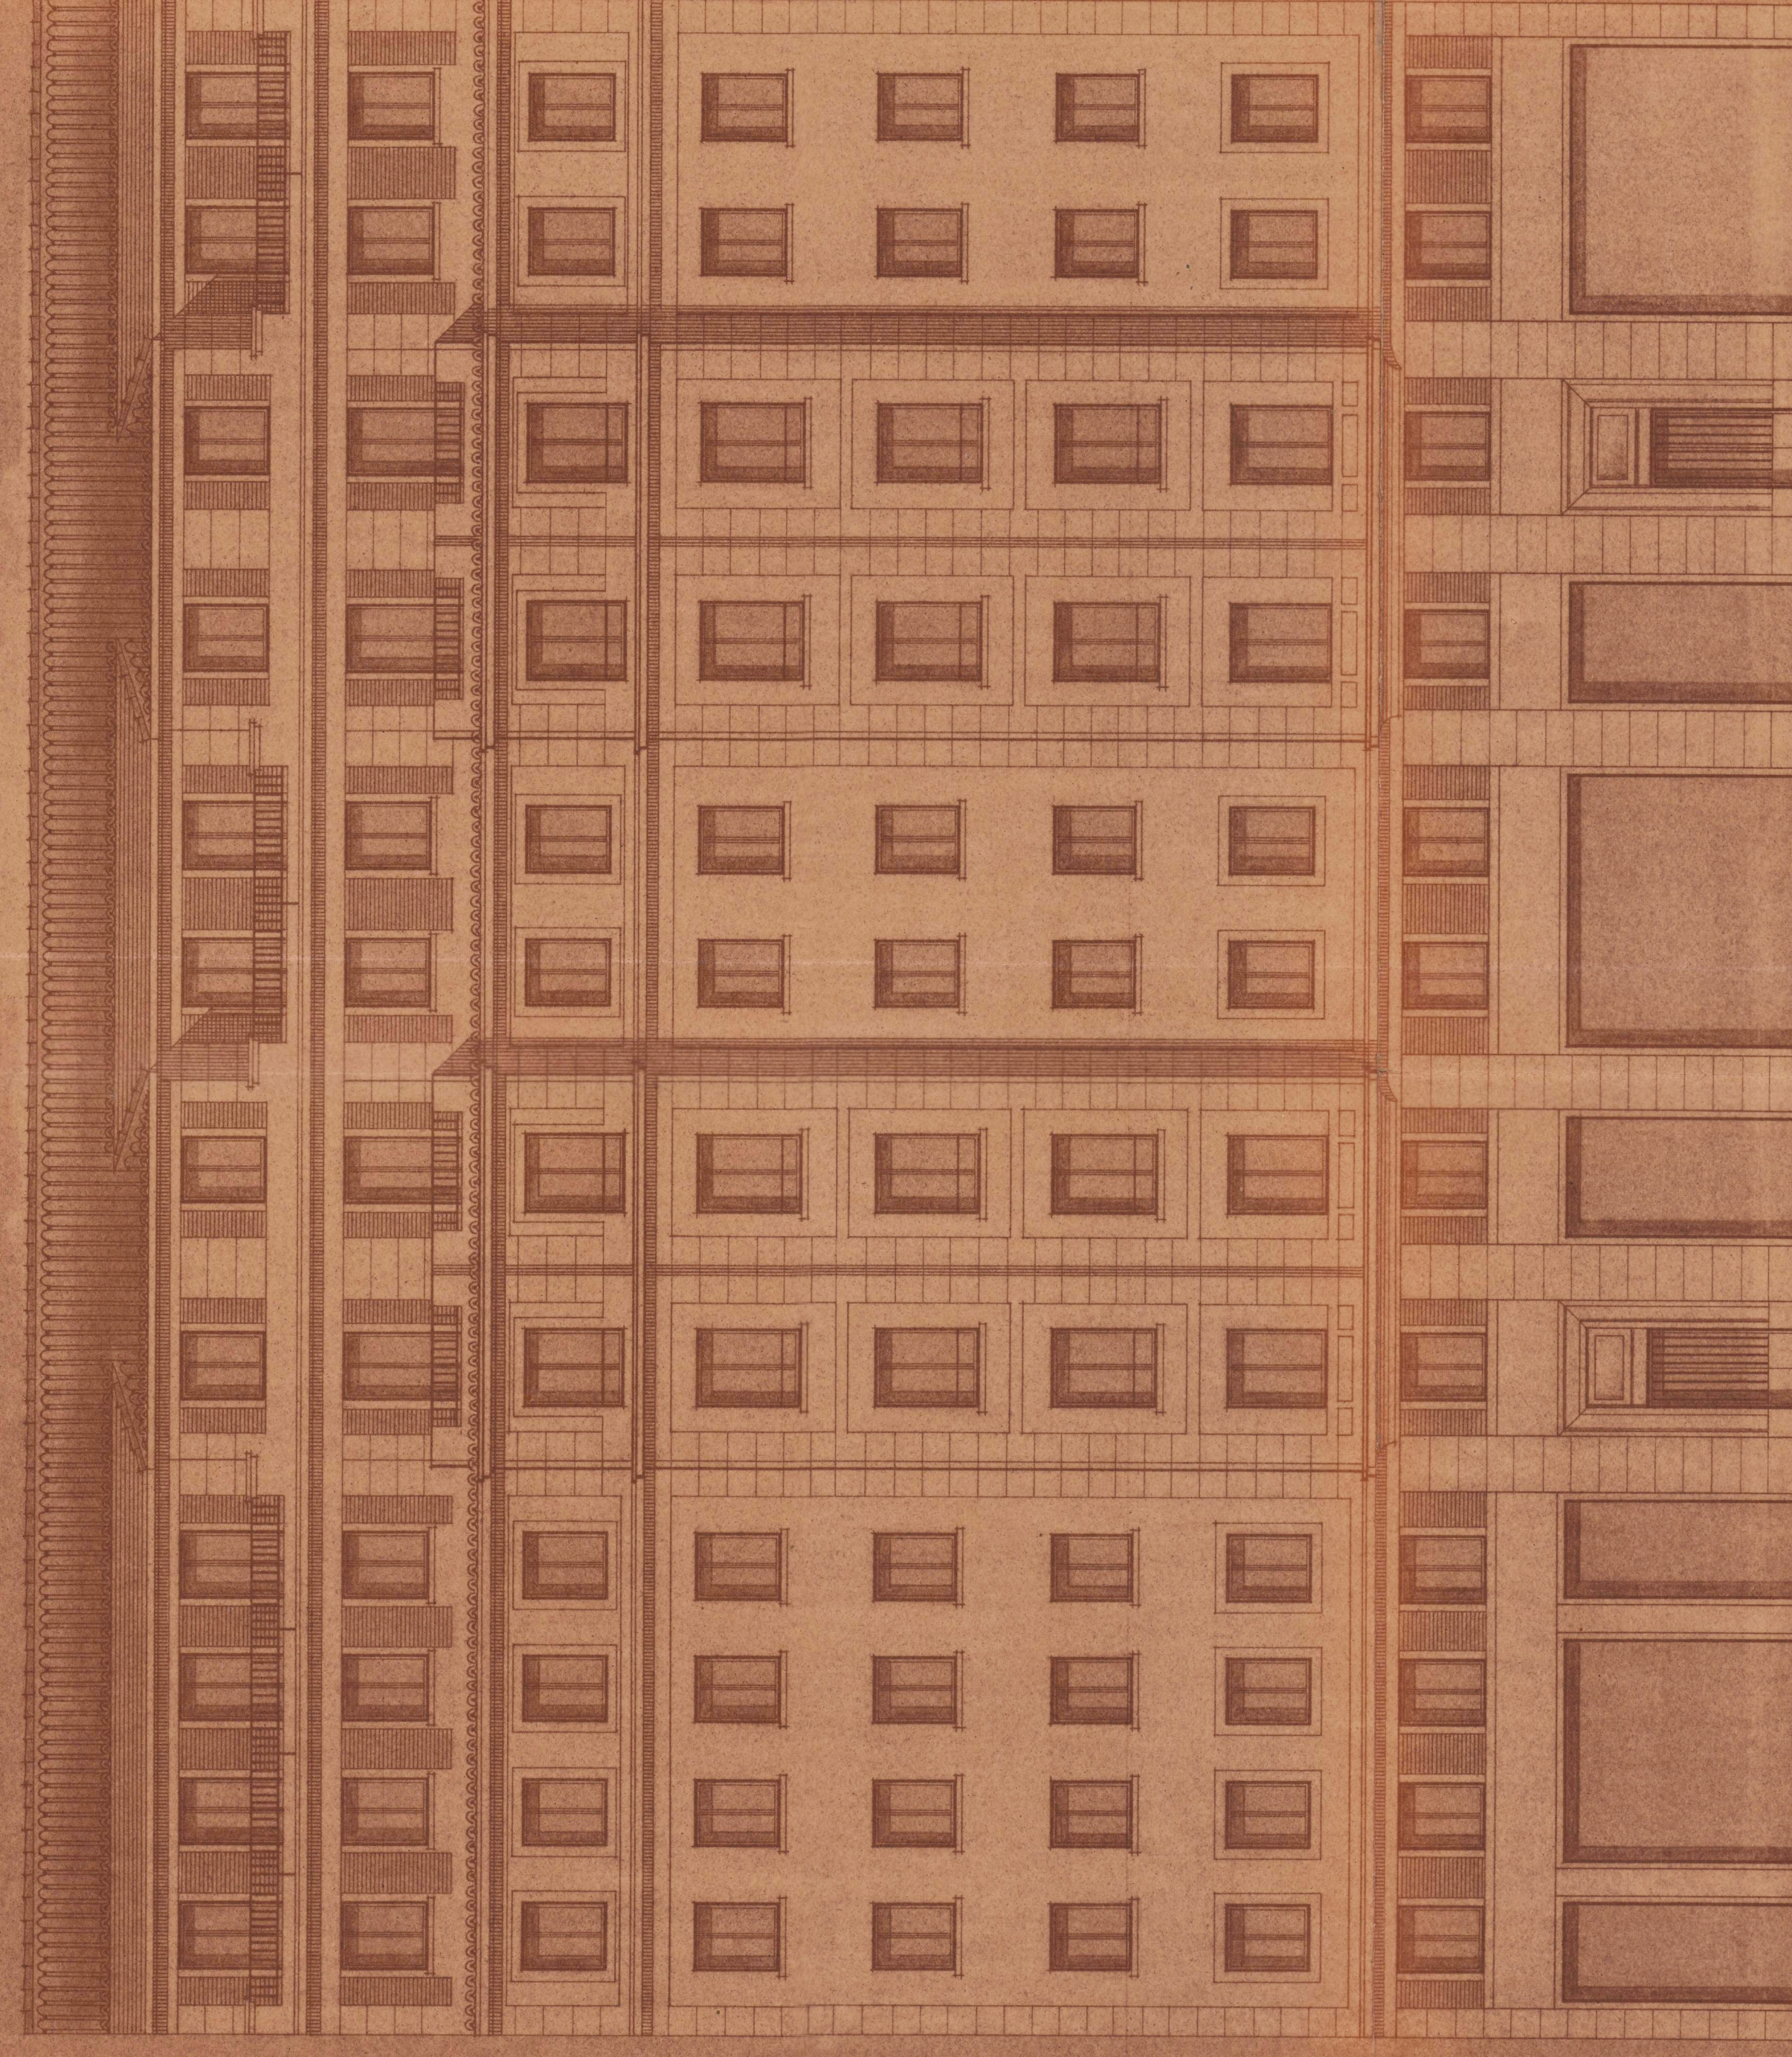



Alzado a calle de Olite

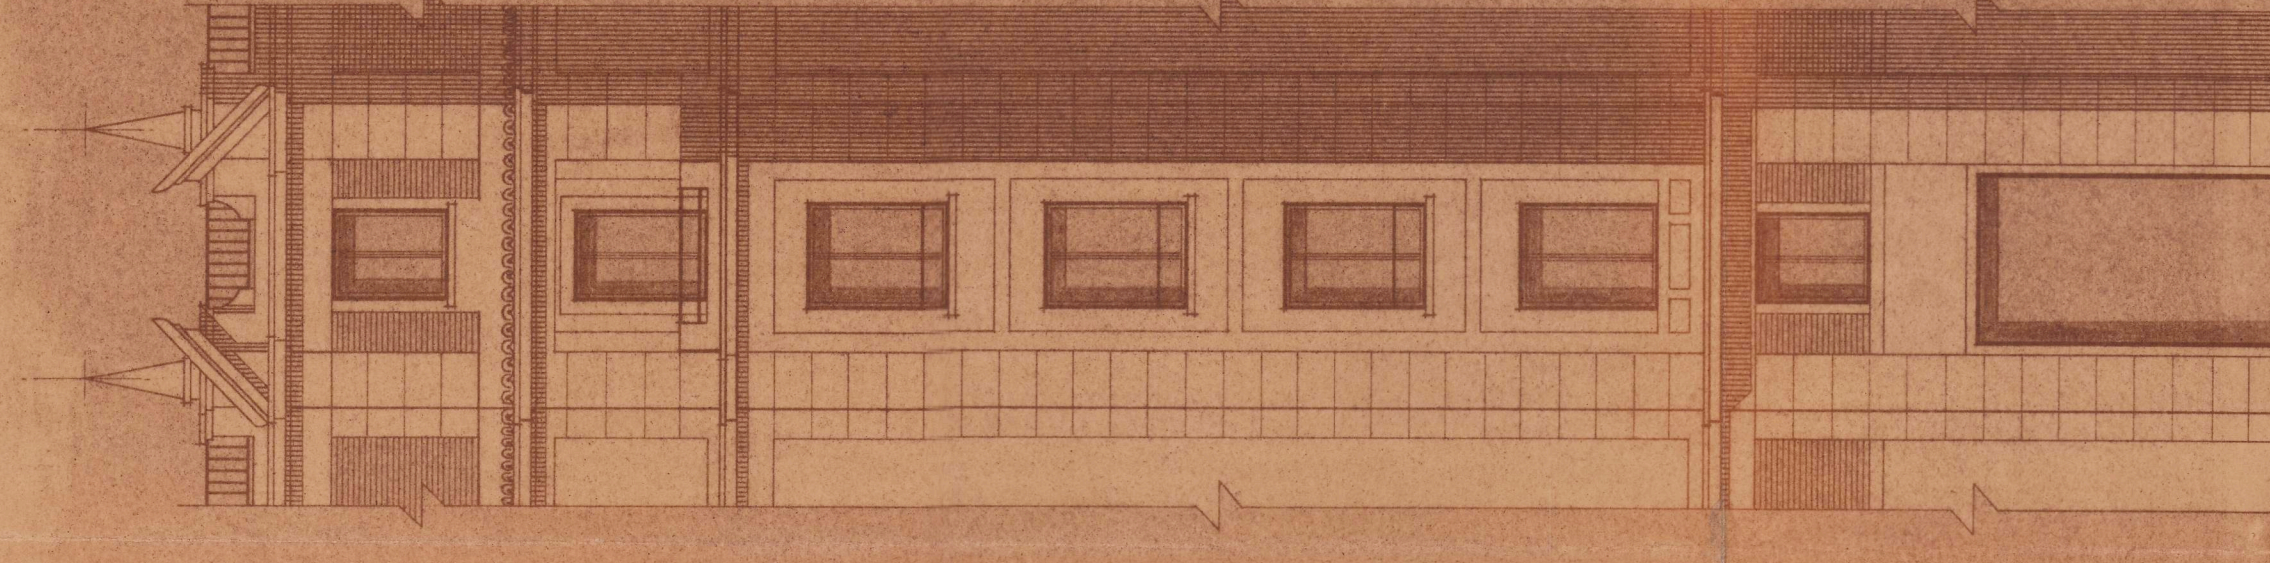

Chaplin



Alzado a calle de Turmide y Suit

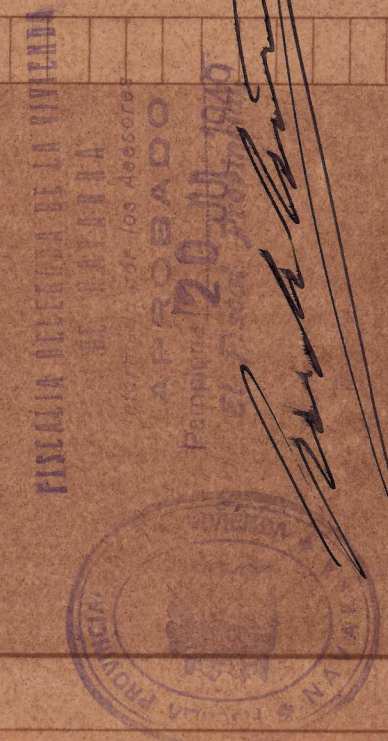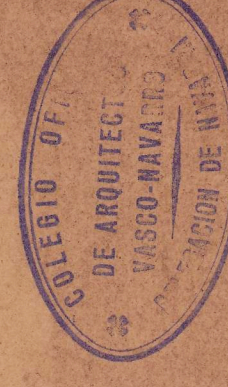

Madrid Enero 1939
Los Arquitectos
Francisco Carreras Novillo
Felipe Hernandez Garcia
F. Carreras
F. Hernandez