

PLANO de demarcación de la mina

Discreta

en término de

Estayo

provincia de

Navarra


Número de su expediente 1953

calzada

DISTRITO MINERO DE GUIPÚZCOA.

PROVINCIA DE Navarra

PLANO de demarcación de la mina de cobre titulada Discreta
(número 1953) sita en el parage nombrado El Tridante término de Etayo

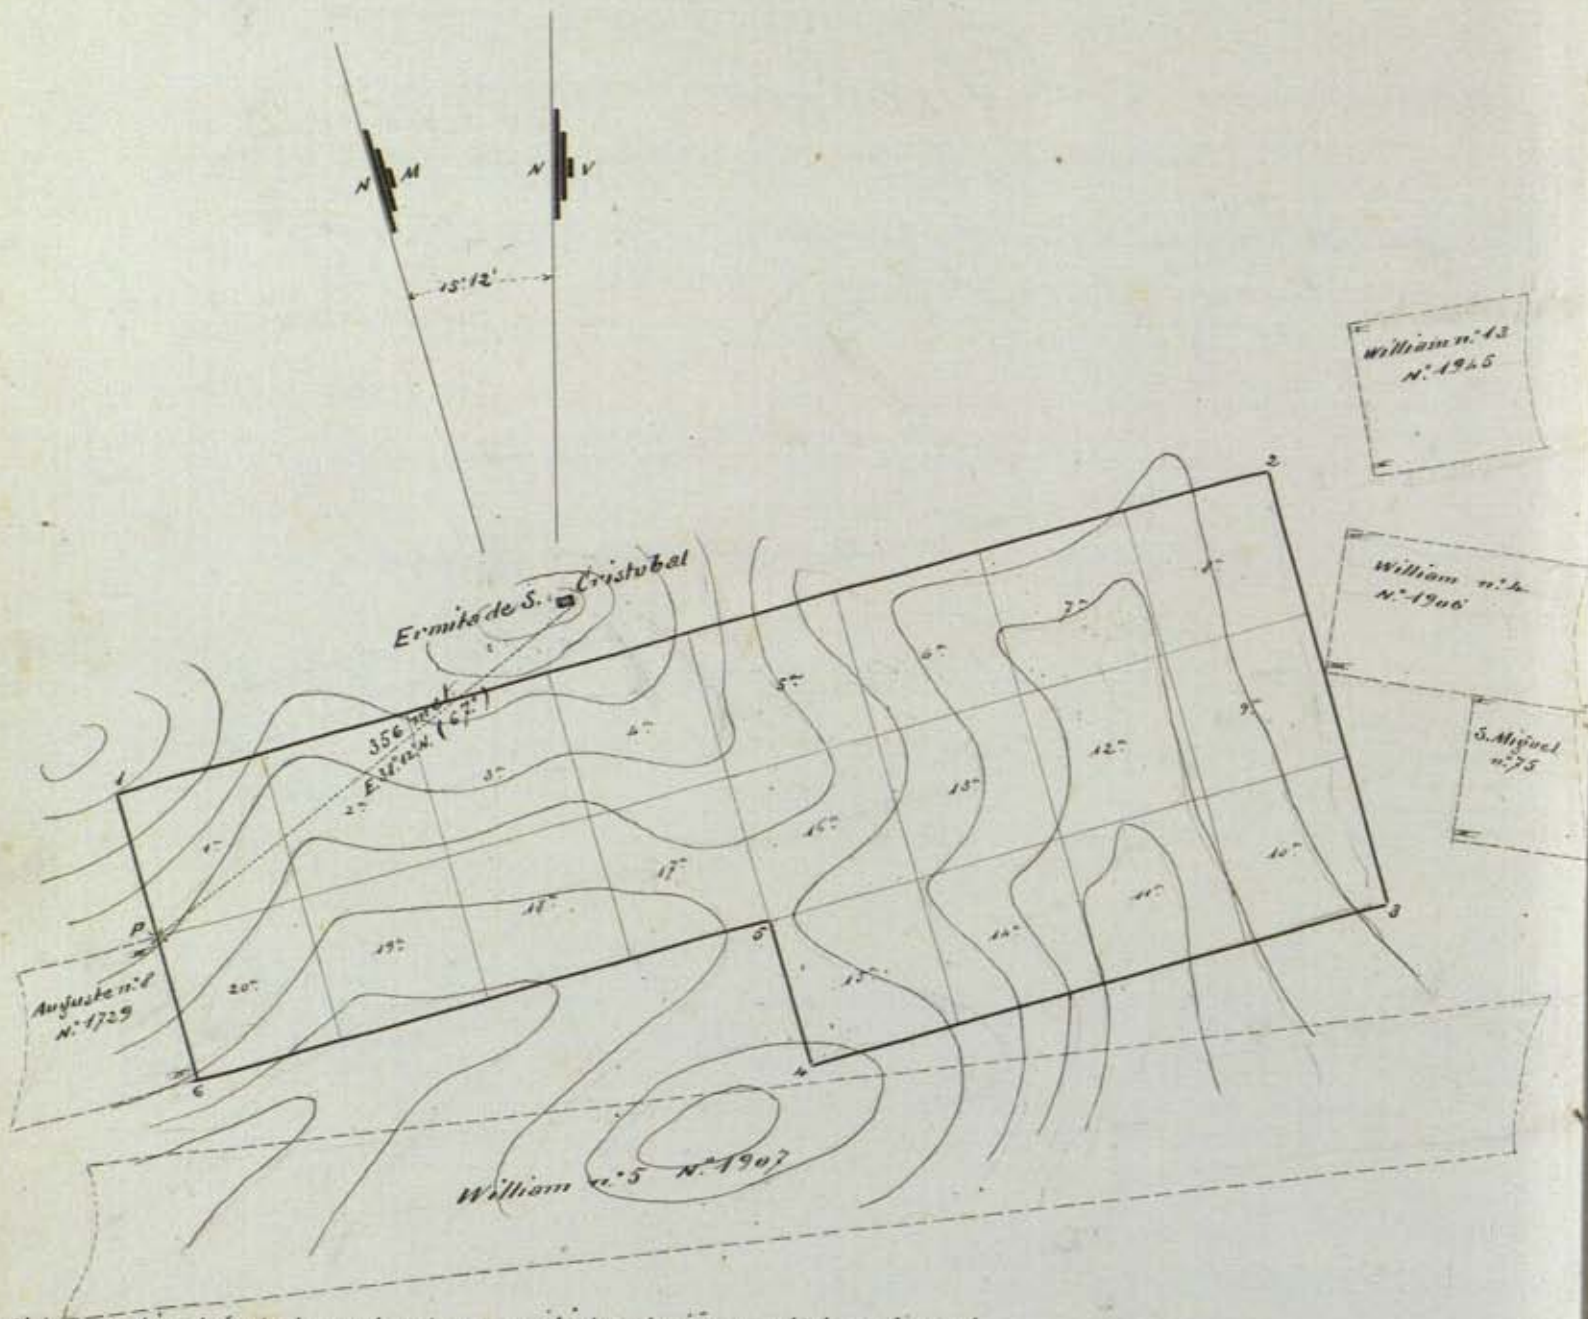

Nota: No se ha el cálculo de coordenadas, por existir la relación en el plano general

Escala de 1:5.000

Conforme:
El Ingeniero que demarcó,
Leon Palti

V.º B.º
El Ingeniero Jefe,
Juan Peña

EXPLICACIÓN

P punto de partida es la 3.ª estaca de la
sección Auguste n.º 8 expediente
n.º 1729

1 2 6 estacas

1ª 2ª 3ª pertenencias.

San Sebastián 31 de Diciembre de 1902

El Auxiliar Facultativo,
Justino Alvarez

DISTRITO MINERO DE GUIPÚZCOA

PROVINCIA DE Navarra

EXPLICACIÓN del plano de veinte pertenencias para la mina de sobre
 nombrada Discreta cuyo expediente tiene el núm. 1953 sita en El Fridente
 término municipal de Etayo demarcada de orden del Sr. Gobernador fecha 5 de Agosto
de 1907 por el ingeniero que suscribe el 18 de Diciembre de 1907

VISUALES DE REFERENCIAS A PUNTOS FIJOS

	Brújula Grados	Meridiano verdadero Rumbos	Distancia horizontal en metros
Desde P. punto de partida: <u>Al ángulo Sudeste de la Vuelta de S. Cristóbal</u>	<u>67°</u>	<u>E 38° 12' N.</u>	<u>356</u>

LÍNEAS DE LA DEMARCACIÓN

Desde	Brújula Grados	Meridiano verdadero Rumbos	Longitud metros	Metros cuadrados	SITIO DE LOS MOJONES	MINAS ó TERREROS COLINDANTES CON EXPRESIÓN DEL NÚMERO DE SUS EXPEDIENTES RESPECTIVOS
<u>Pa 1</u>	<u>360°</u>	<u>N 15° 12' O.</u>	<u>100</u>		<u>El Fridente</u>	
<u>La 2</u>	<u>90°</u>	<u>E 15° 12' N.</u>	<u>800</u>		<u>El Cham</u>	
<u>La 3</u>	<u>180°</u>	<u>S 15° 12' E.</u>	<u>300</u>		<u>Id</u>	
<u>La 4</u>	<u>270°</u>	<u>O 15° 12' S.</u>	<u>100</u>		<u>El Gollito</u>	
<u>La 5</u>	<u>360°</u>	<u>N 15° 12' O.</u>	<u>100</u>		<u>La Collada</u>	
<u>La 6</u>	<u>270°</u>	<u>O 15° 12' S.</u>	<u>100</u>		<u>El Fridente</u>	
<u>La P</u>	<u>360°</u>	<u>N 15° 12' O.</u>	<u>100</u>			
<u>San Sebastian 31 de Diciembre de 1907</u> <u>León Földi</u>						<u>Anguila n.º 8, expediente n.º 1322</u>

OBSERVACIONES FACULTATIVAS

El limbo de la brújula que se empleó para esta operación está dividido en 360° , partiendo del Norte a la izquierda.

La declinación magnética es de $15^\circ 12'$ al Oeste, referida a la meridiana oficial de San Sebastián en 1.º de Diciembre de 1907.

El punto de partida es la 3.ª etapa de la mina Augustin n.º 8, expediente n.º 1727.

Linda esta mina por el Oeste en 100 metros, con la etapa Augustin n.º 8 y por todos los rumbos con terreno franco, siendo próximas; por el Sur William n.º 5, expediente n.º 1907 y por el Este William n.º 13, expediente n.º 1945; William n.º 4, expediente n.º 1905 y San Miguel n.º 75.

Faltó