


7.

PLANO de demarcación de la mina de *cobre* titulada *Demencia William n.º 5*
(número *1989*) sita en el parage nombrado *El Chaparral* término de *Estayo*

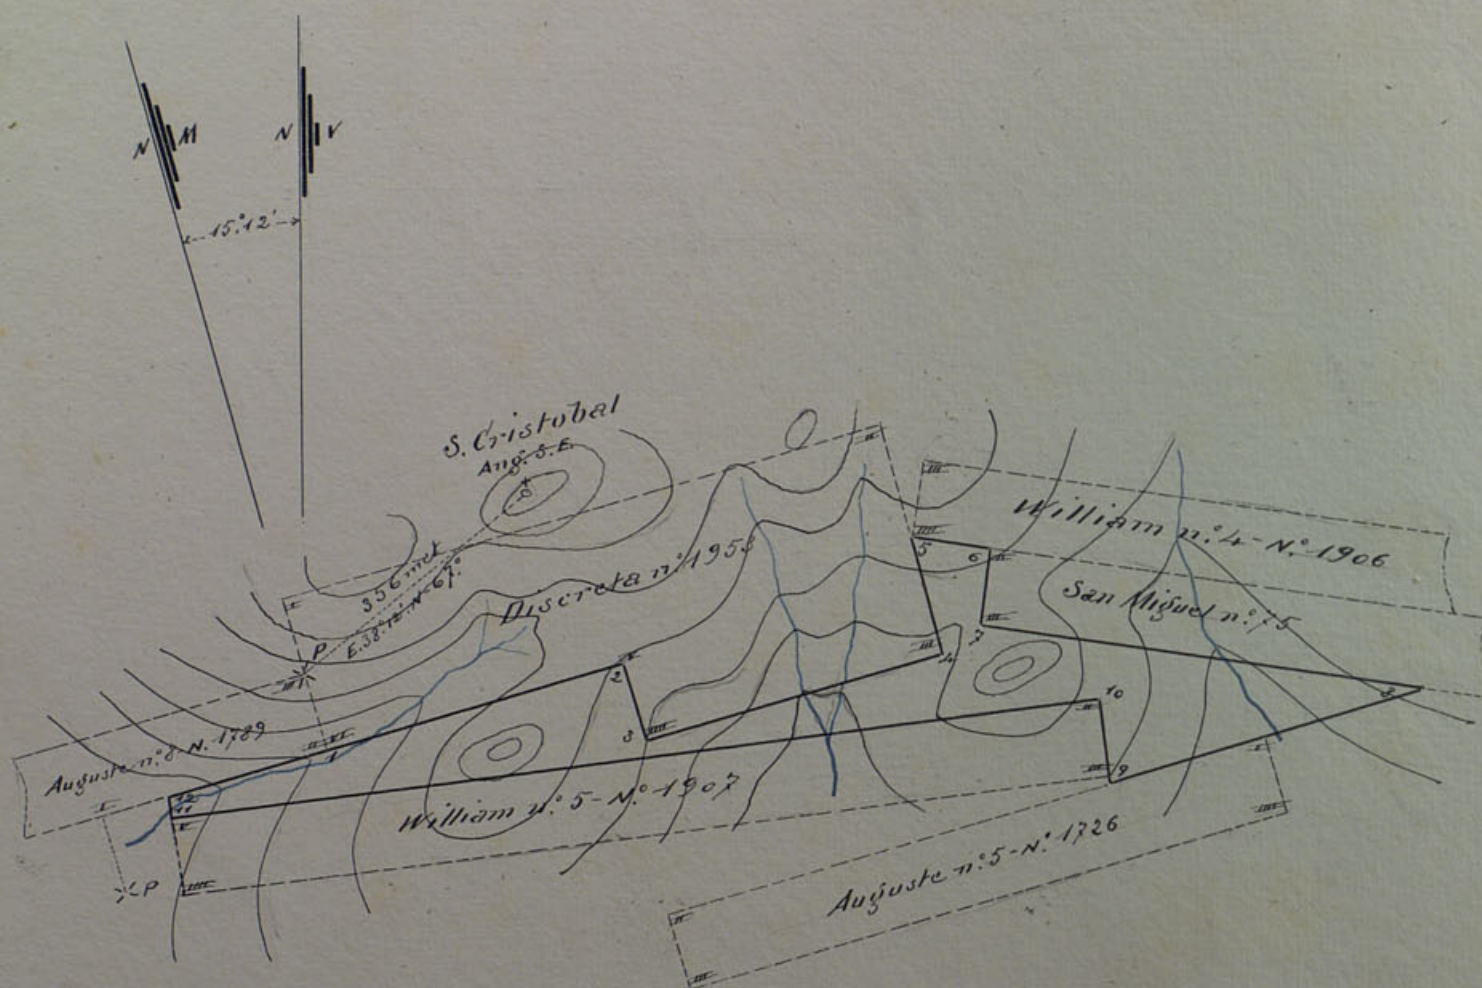

Nota = Por exigencias del papel se ha aplicado esta escala

Escala de 1:10.000

Conforme:

El Ingeniero que demarcó,

Leon Zoldi

V.º B.º

El Ingeniero Jefe,

Juan Peña

EXPLICACIÓN

P punto de partida *es el mismo de la mina Discreta n.º 1955*

I 2 *12 estacas.*

II 2.ª *124.850 m² pertenencias.*

San Sebastián *10* de *Julio* de 1908

El Auxiliar Facultativo,

Faustino Alvarez

EXPLICACIÓN del plano de *124.850 m²* pertenencias para la mina de *maria de sobre* nombrada *Germania a William n.º 5* cuyo expediente tiene el núm. *1989* sita en *El Chaparral* término municipal de *Itayo* demarcada de orden del Sr. Gobernador fecha *8 de Abril* de *1908* por el ingeniero que suscribe el *19 de Junio de 1908*

VISUALES DE REFERENCIAS A PUNTOS FIJOS

Brújula	Meridiano verdadero	Distancia horizontal en metros
Grados	Rumbos	
Desde P. punto de partida:		
<i>Alang. S. E. de la Ermita de S. Cristóbal</i>		
<i>67°</i>	<i>E. 38.12' N</i>	<i>356</i>

LÍNEAS DE LA DEMARCACIÓN.

Desde	Brújula	Meridiano verdadero	Longitud metros	Metros cuadrados	SITIO DE LOS MOJONES	MINAS Ó TERREROS COLINDANTES CON EXPRESIÓN DEL NUMERO DE SUS EXPEDIENTES RESPECTIVOS
	Grados	Rumbos				
Pa. 1	180	S. 15° 12' E.	100	124.850	El Tridente	
1.º a 2.	90	E. 15° 12' N.	100		La Collada	Discreta n.º 1953
2.º a 3.	180	S. 15° 12' E.	100		El Gollote	Id
3.º a 4.	90	E. 15° 12' N.	100		El Chan	Id
4.º a 5.	360	N. 15° 12' O.	160		Galda O. del Chan	Id
5.º a 6.	114° 15'	E. 9° 9' S.	100		Galda del Chan	William n.º 4 - N.º 1906
6.º a 7.	204° 15'	S. 9° 9' O.	100		Id	San Miguel n.º 75
7.º a 8.	114° 15'	E. 9° 9' S.	590		Línea S. de San Miguel	Id
8.º a 9.	270	O. 15° 12' S.	110		Iturrita	Francos y Argente n.º 5 - N.º 1926
9.º a 10.	8° 12'	N. 7° 0' O.	112		Id	Francos y William n.º 5 - N.º 1907
10.º a 11.	273° 12'	O. 7° 0' S.	1200		El Chaparral	William n.º 5 - N.º 1907
11.º a 12.	8° 12'	N. 7° 0' O.	20		Id	Francos
12.º a 1.	90°	E. 15° 12' N.	210		Argente n.º 8 - N.º 1789	
					San Sebastian 10 de Julio 1908	
					El Ingeniero	
					Señor Folio	

OBSERVACIONES FACULTATIVAS.

El limbo de la brújula que se empleó para esta operación está dividido en 360° partiendo del Norte á la izquierda

La declinación magnética es de $15^{\circ} 12'$ al Oeste, referida á la meridiana oficial de San Sebastián en 1.º de Junio de 1908

El punto de partida es el mismo de la mina Discreta n.º 1953

Linda esta Demarcación por el Norte en 210 metros con la mina Agustín n.º 8 y en 800 metros con Discreta y por el N.E. en 100 m con William n.º 4 y en 590 met. con San Miguel n.º 75, por el Sur en 220 met. con terreno franco y en 220 met. con Agustín n.º 5; por el Oeste en 12 metros con terreno franco; en 100 con William n.º 5; en 20 con terreno franco y en 160 metros con Discreta y por el Sur también en 120 met. con William n.º 5 y por el Este en 100 met. con San Miguel

Yoldi