




Autorizado por la Comisión Municipal
Permanente en sesión ordinaria cele-
brada el día

20 MAY. 1959

en las condiciones que establece el
ACUERDO municipal, y que consta
en el oficio de notificación adjunto.
EL SECRETARIO.

COLEGIO OFICIAL DE ARQUITECTOS
VASCO-NAVARRO
4 MAY. 1959
Delegación de Navarra
VISADO

ALZADO PRINCIPAL

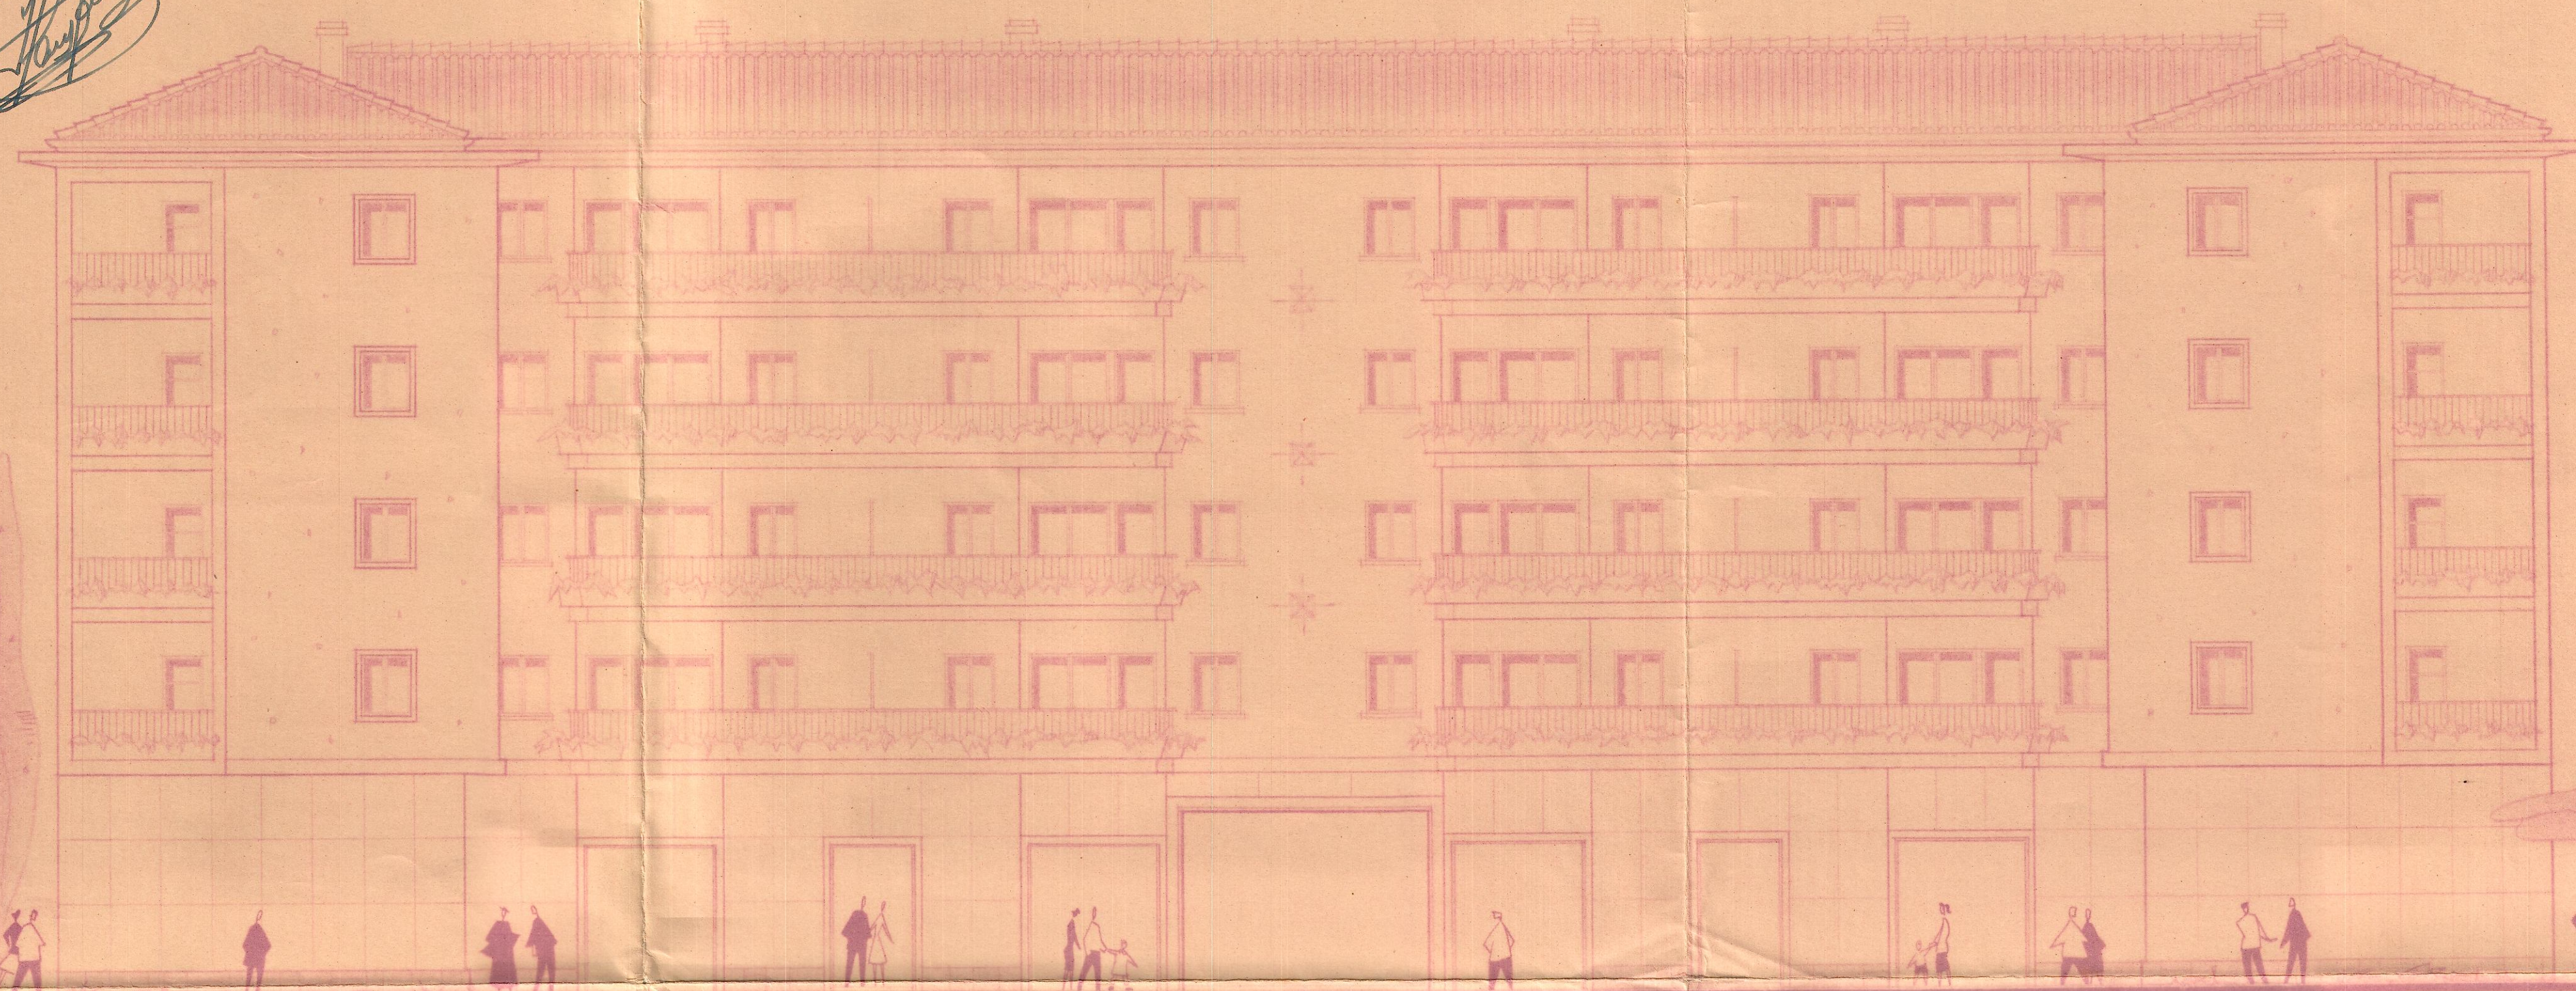

ESCALA 1:100

PAMPLONA, ABRIL DE 1959
EL ARQUITECTO
EUGENIO ARRATIA

E. Arratia
Eugenio Arratia