





Autorizado por la Comisión Municipal
Permanente en sesión ordinaria cele-
brada el día **20 MAY. 1959**
en las condiciones que establece el
ACUERDO municipal, y que constan
en el oficio de notificación adjunto.
EL SECRETARIO.

[Handwritten signature]

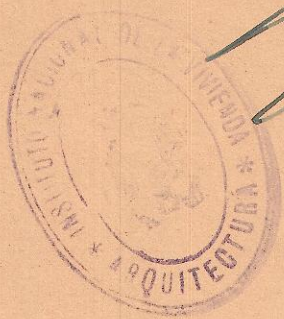

COLEGIO OFICIAL DE ARQUITECTOS
VASCO-NAVARRO
4 MAY. 1959
Delegación de Navarra
VISADO

ALZADO SECCIÓN POR A-B

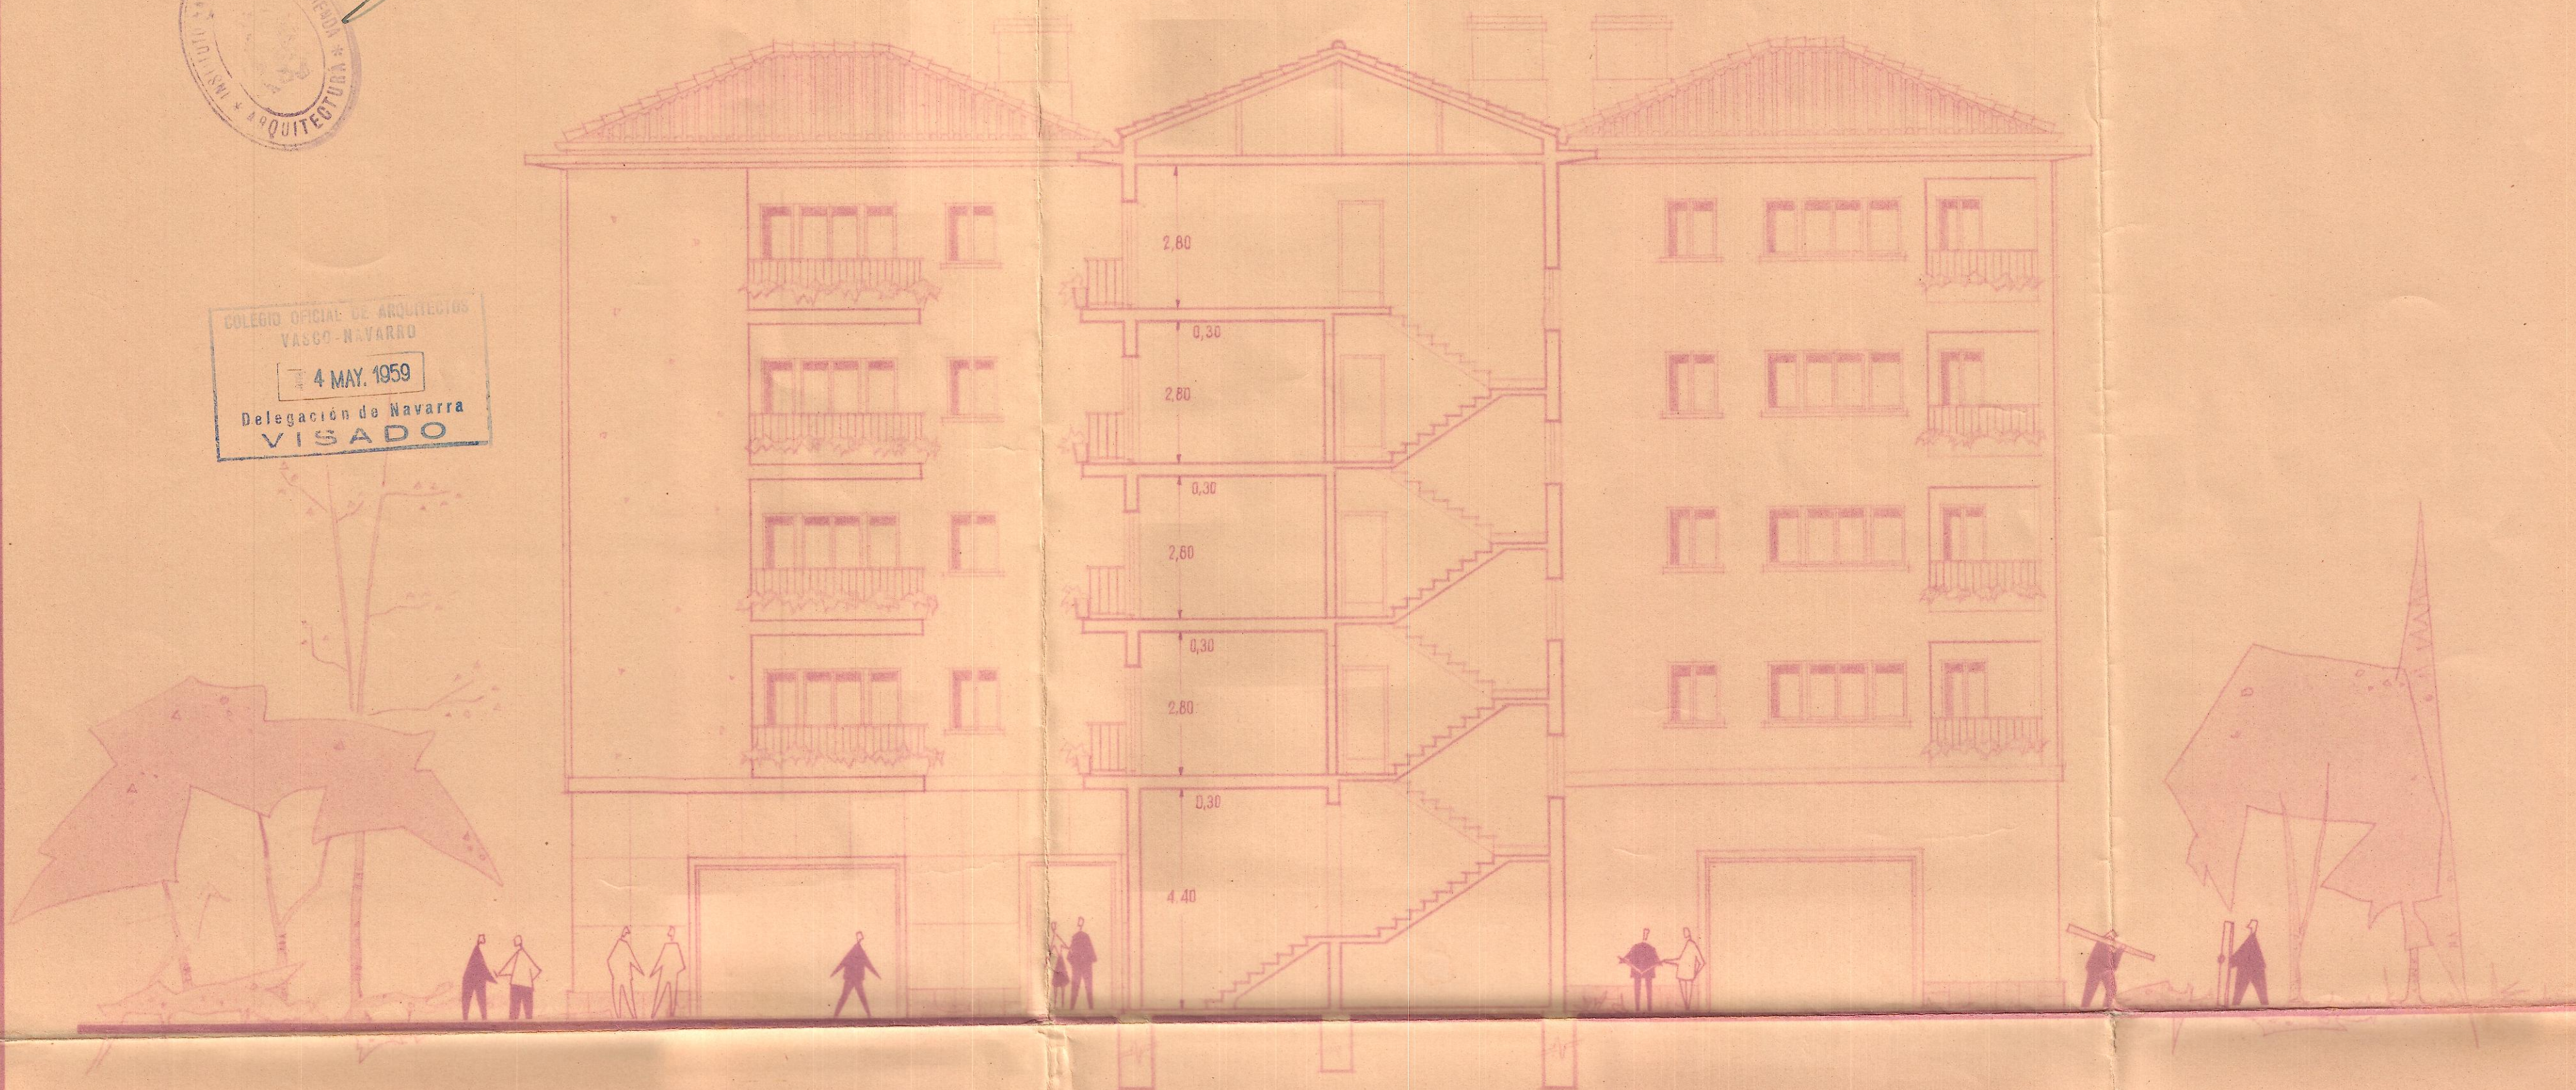

ESCALA 1:100

PAMPLONA, ABRIL DE 1959.
EL ARQUITECTO,
Eugenio ARAIZA

[Handwritten signature]

[Handwritten signature]