

**PLANO** de demarcación de la mina

*San Carlos* en término de


*Valcarlos* provincia de

*Navarra*

Número de su expediente *5044*

**CADUCADA** *B.O. 9 de febrero 1914*

**PLANO** de demarcación de la mina de hierro titulada San Carlos  
(número 2044) sita en el parage nombrado Barrañco de la plaza, término de Valcarlos

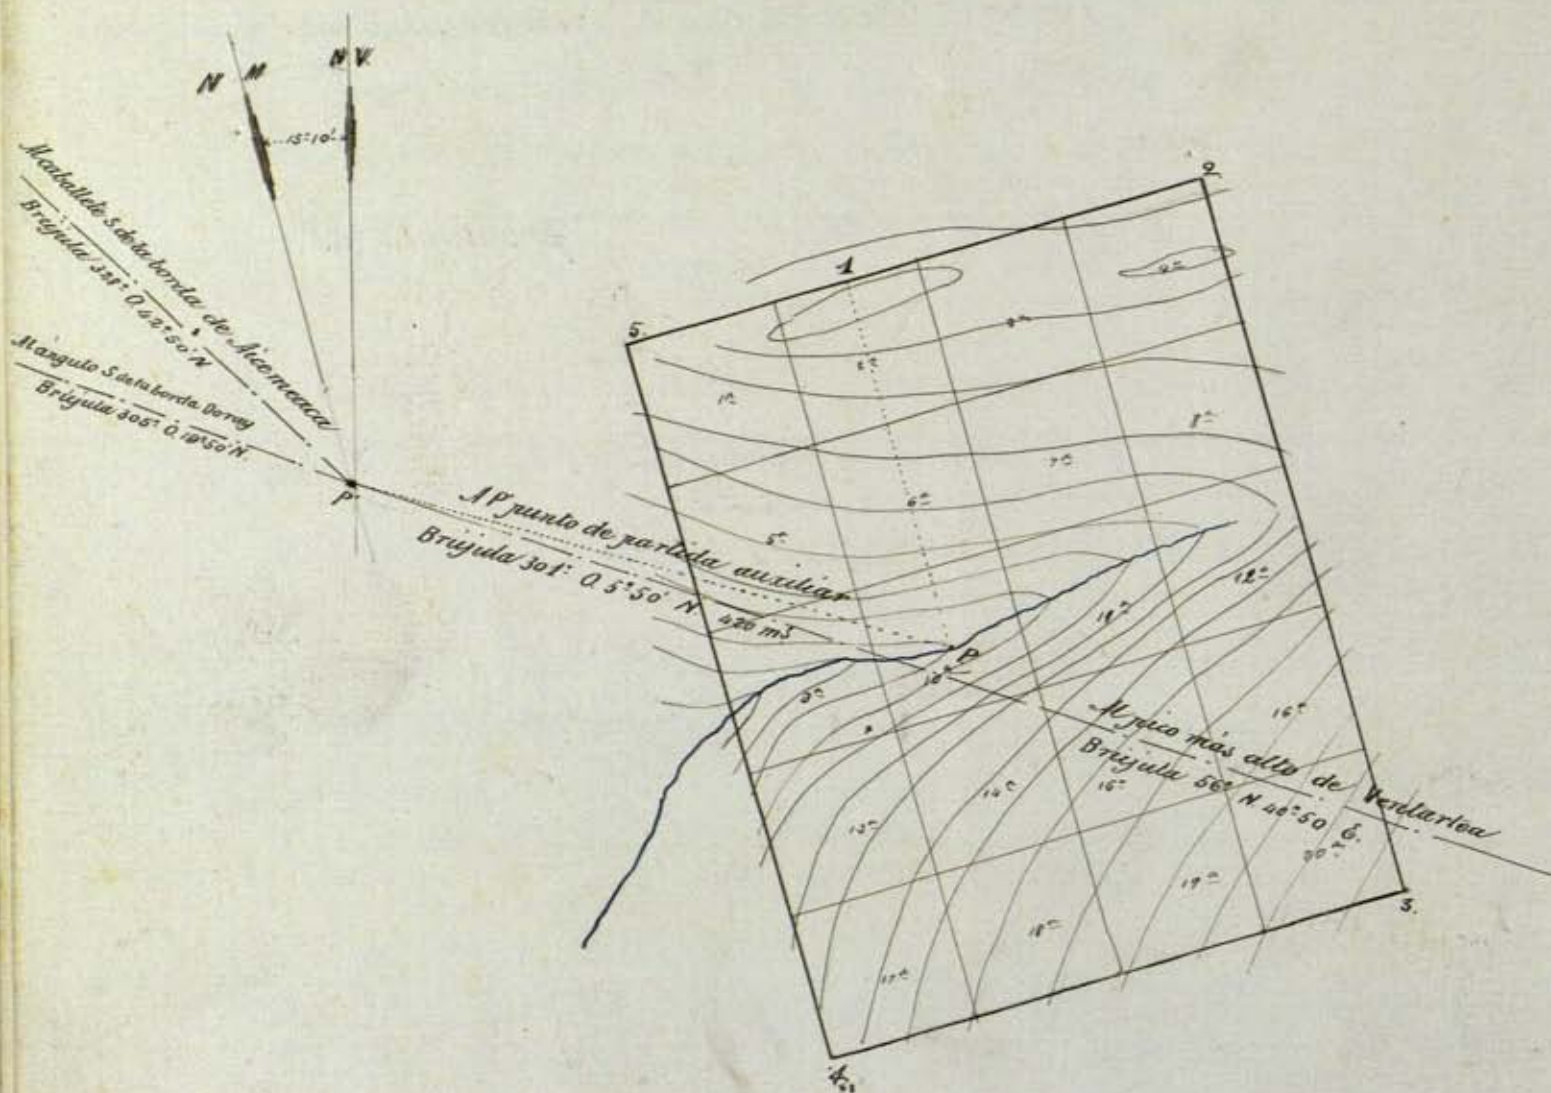

Escala de 1: 5000

Conforme:  
El Ingeniero que demarcó,

*Fidel Jadraque*

EXPLICACIÓN

P punto de partida

es una galería antigua

1 2 5 estacas.

1.ª 2.ª 3.ª pertenencias.

San Sebastián 10 de Mayo de 1909

El Auxiliar Plancheta,

*Félix Gorospe*



**EXPLICACIÓN** del plano de veinte pertenencias para la mina de hierro  
 nombrada San Carlos cuyo expediente tiene el núm. 2044 sita en Barrañco de la Plata  
 término municipal de Valcarlos demarcada de orden del Sr. Gobernador fecha 12 febrero 1909  
 por el ingeniero que suscribe el 20 de abril 1909

**VISUALES DE REFERENCIAS Á PUNTOS FIJOS**

|                                                 | BRÚJULA           | Distancia horizontal en metros |
|-------------------------------------------------|-------------------|--------------------------------|
| Desde 1.º punto de partida a P.º punto auxiliar | 301° 0.15' 56.97" | 430.00                         |
| 2.º al pico más alto de ventarosa               | 56° 9' 40.50"     |                                |
| al caballete 1.º de la borda de Aiceinaco       | 328° 0.48' 50.97" |                                |
| al ángulo 1.º de la borda Doray                 | 305° 0.19' 50.97" |                                |

**LÍNEAS DE LA DEMARCACIÓN.**

| Desde                         | BRÚJULA          | Longitud metros | Metros cuadrados | SITIO DE LOS MOJONES | MINAS Ó TERREROS COLINDANTES CON EXPRESIÓN DEL NUMERO DE SUS EXPEDIENTES RESPECTIVOS  |
|-------------------------------|------------------|-----------------|------------------|----------------------|---------------------------------------------------------------------------------------|
| P.º 1                         | 360 0.15' 10.00" | 250             | 0.00 - 0.00      | Beguichanda          |  |
| 1.º a 2.º                     | 90 0.15' 10.97"  | 250             |                  | Araschetaco-artesa   |                                                                                       |
| 2.º a 3.º                     | 180 0.15' 10.97" | 500             |                  | Burdinquenles        |                                                                                       |
| 3.º a 4.º                     | 270 0.15' 10.97" | 400             |                  | Arasco maldá         |                                                                                       |
| 4.º a 5.º                     | 360 0.15' 10.97" | 500             |                  | Beguichanda          |                                                                                       |
| 5.º a 1.º                     | 90 0.15' 10.97"  | 150             |                  |                      |                                                                                       |
| San Sebastian 10 de Mayo 1909 |                  |                 |                  |                      |                                                                                       |
| <i>J. Izarra</i>              |                  |                 |                  |                      |                                                                                       |

## OBSERVACIONES FACULTATIVAS.

El limbo de la brújula que se empleó para esta operación está dividido en  $360^{\circ}$  partiendo del Norte a la izquierda.

La declinación magnética es de  $15^{\circ} 10'$  al Oeste, referida a la meridiana oficial de San Sebastián en 1<sup>o</sup> de Marzo de 1909

El punto de partida es una galería antigua en el barranco de la Plata.

Linda esta mina por el Norte, Sur, Este y Oeste con terrenos francos.

Jadragne