


FISCALIA DELEGADA DE LA VIVIENDA
DE NAVARRA
Informado por los Asesores
APROBADO
Pamplona 12 MAR 1951
El Fiscal Provincial

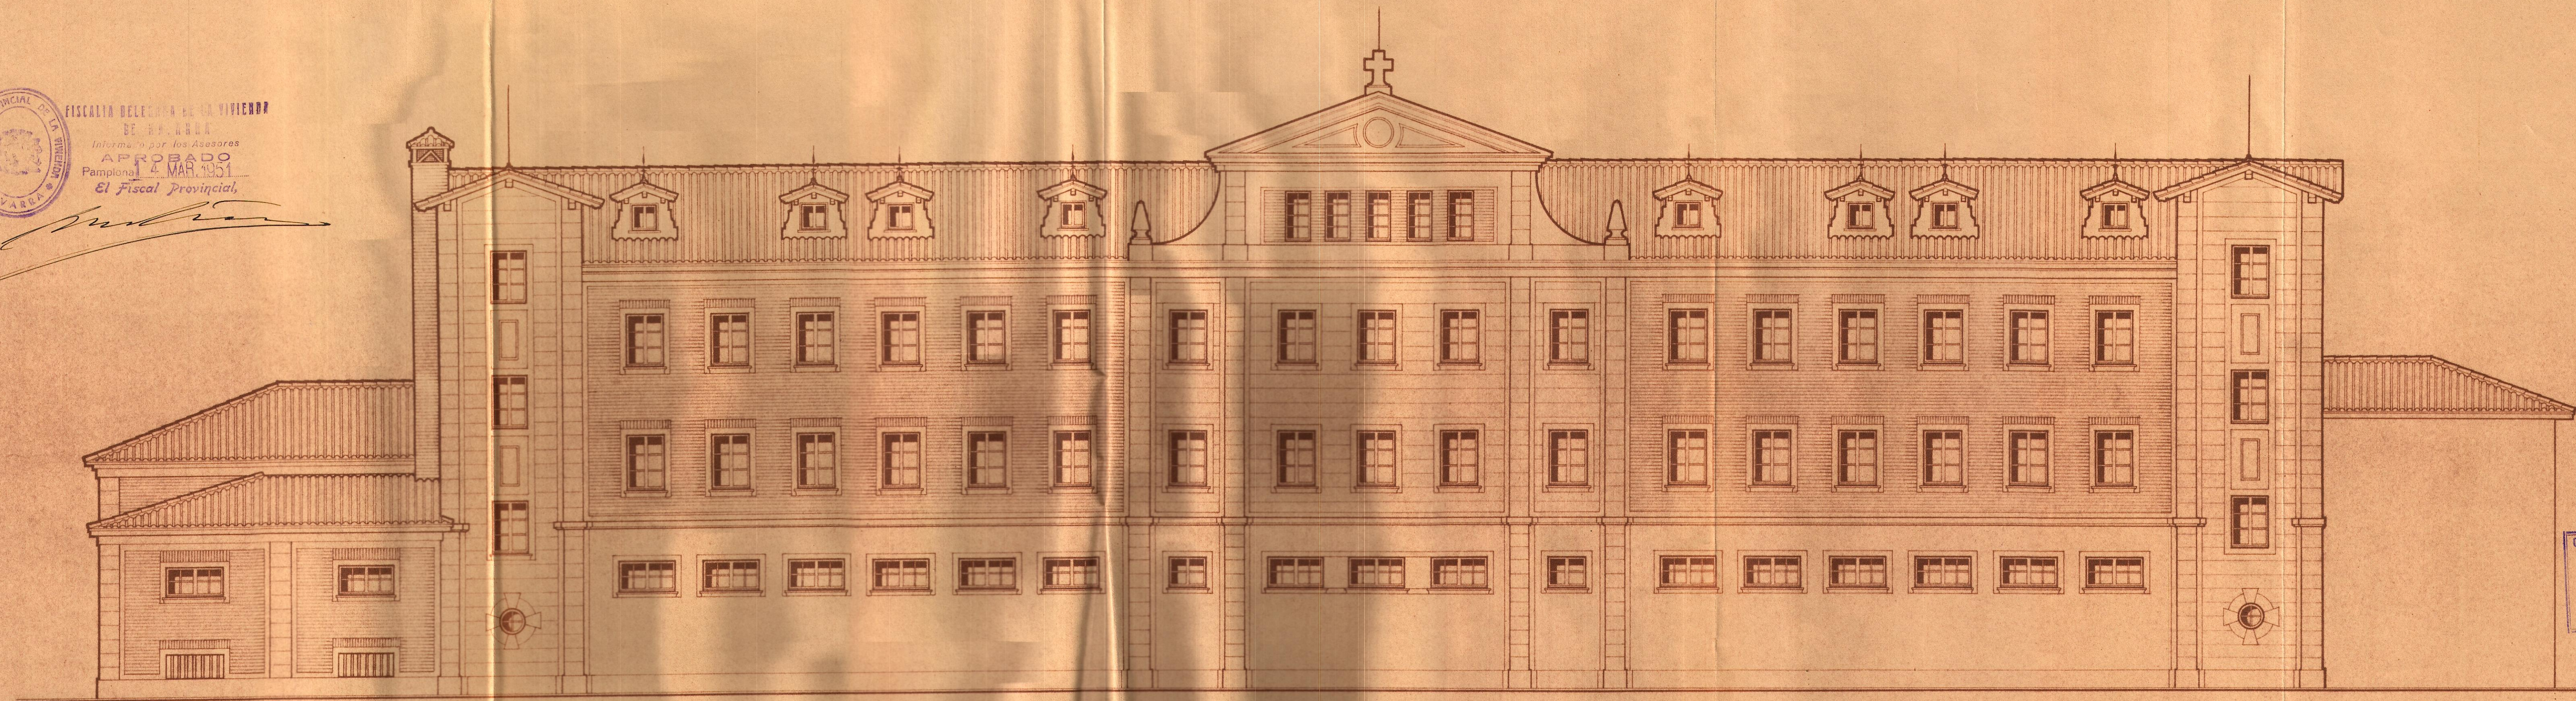

COLEGIO OFICIAL DE ARQUITECTOS
VASCO-NAVARRO
6 MAR 1951
Delegación de Navarra
VISADO

Escala 1:100

Fachada posterior

Pamplona, Febrero de 1951

El Arquitecto,

Francisco Garraus
ARQUITECTO

FRANCISCO GARRAUS