


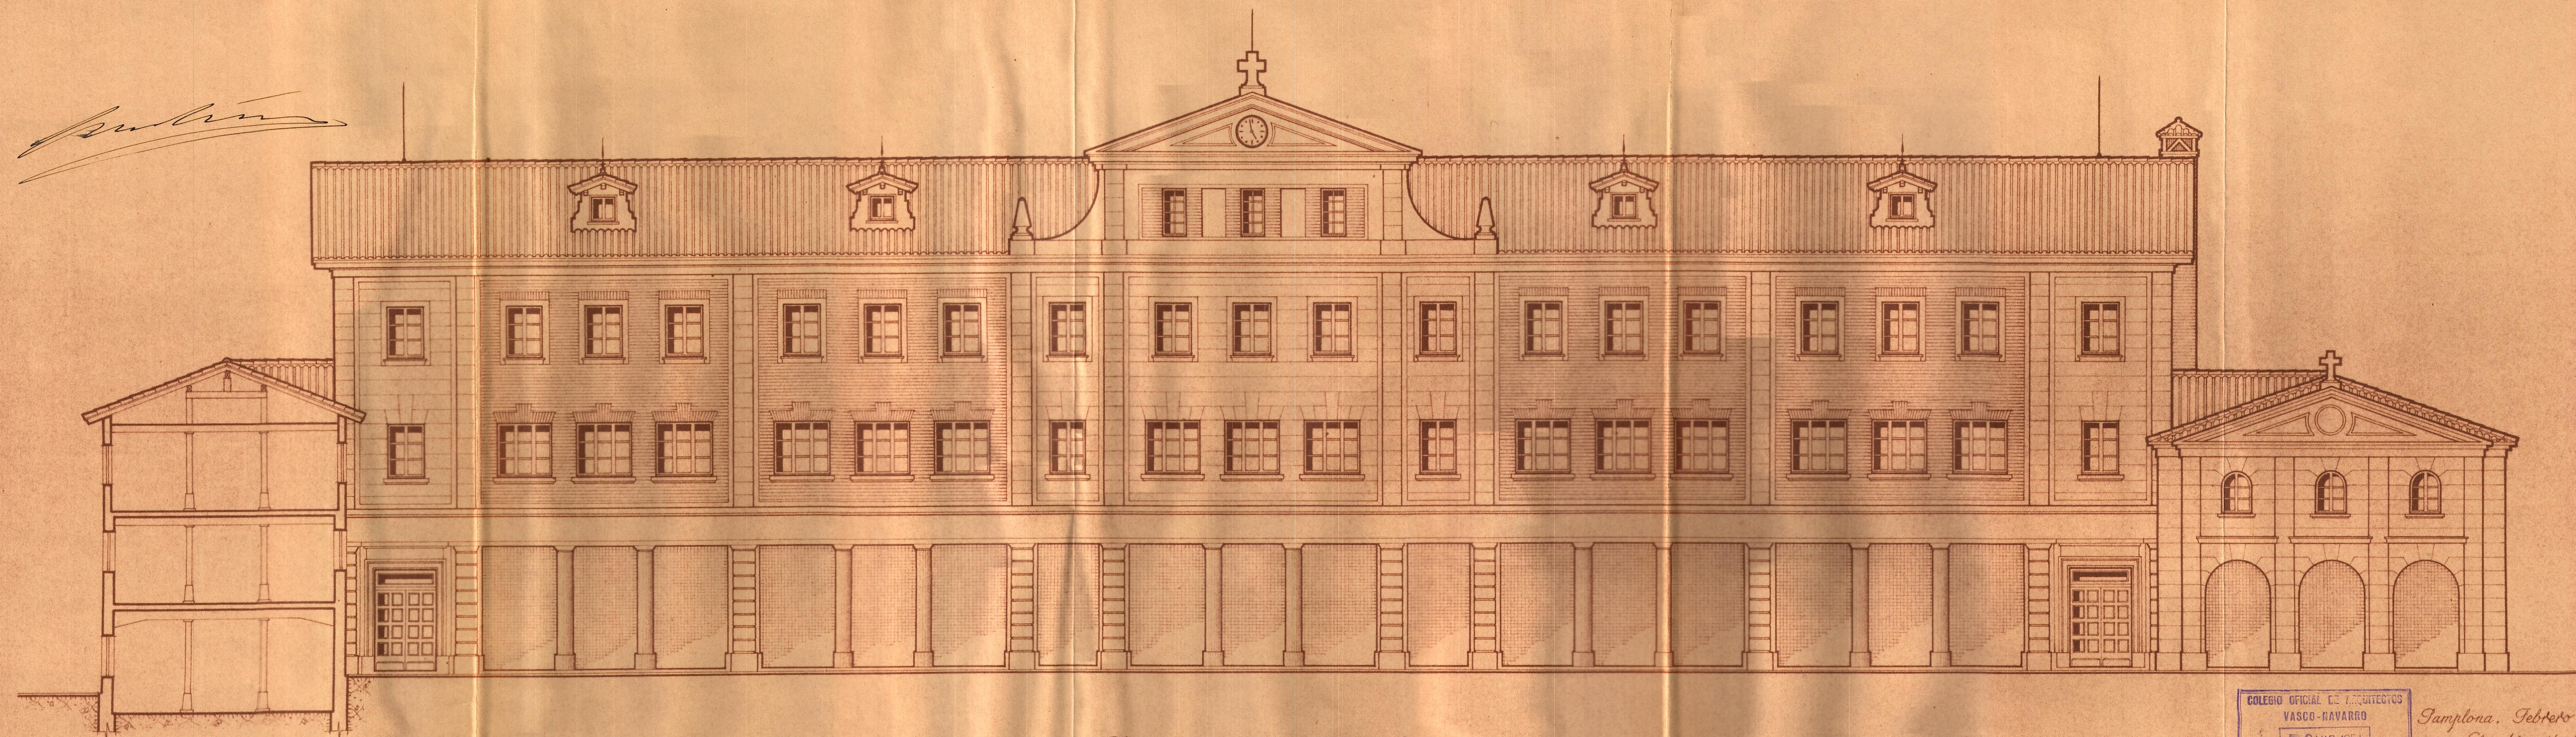

Fachada principal

Escala 1:100

COLEGIO OFICIAL DE ARQUITECTOS
VASCO-NAVARRO
6 MAR 1951
Delegación de Navarra

Sanplona, Febrero de 1951
El Arquitecto,

FRANCISCO GARRAUS
ARQUITECTO

FRANCISCO GARRAUS