


001-9

POLICIA MINERA

Plano general de la mina LEY (nº 52), sita en Lesaca
y propiedad de la fábrica BIDASOA

Escala 1:1000

DISTRITO MINERO
DE GUIPUZCOA

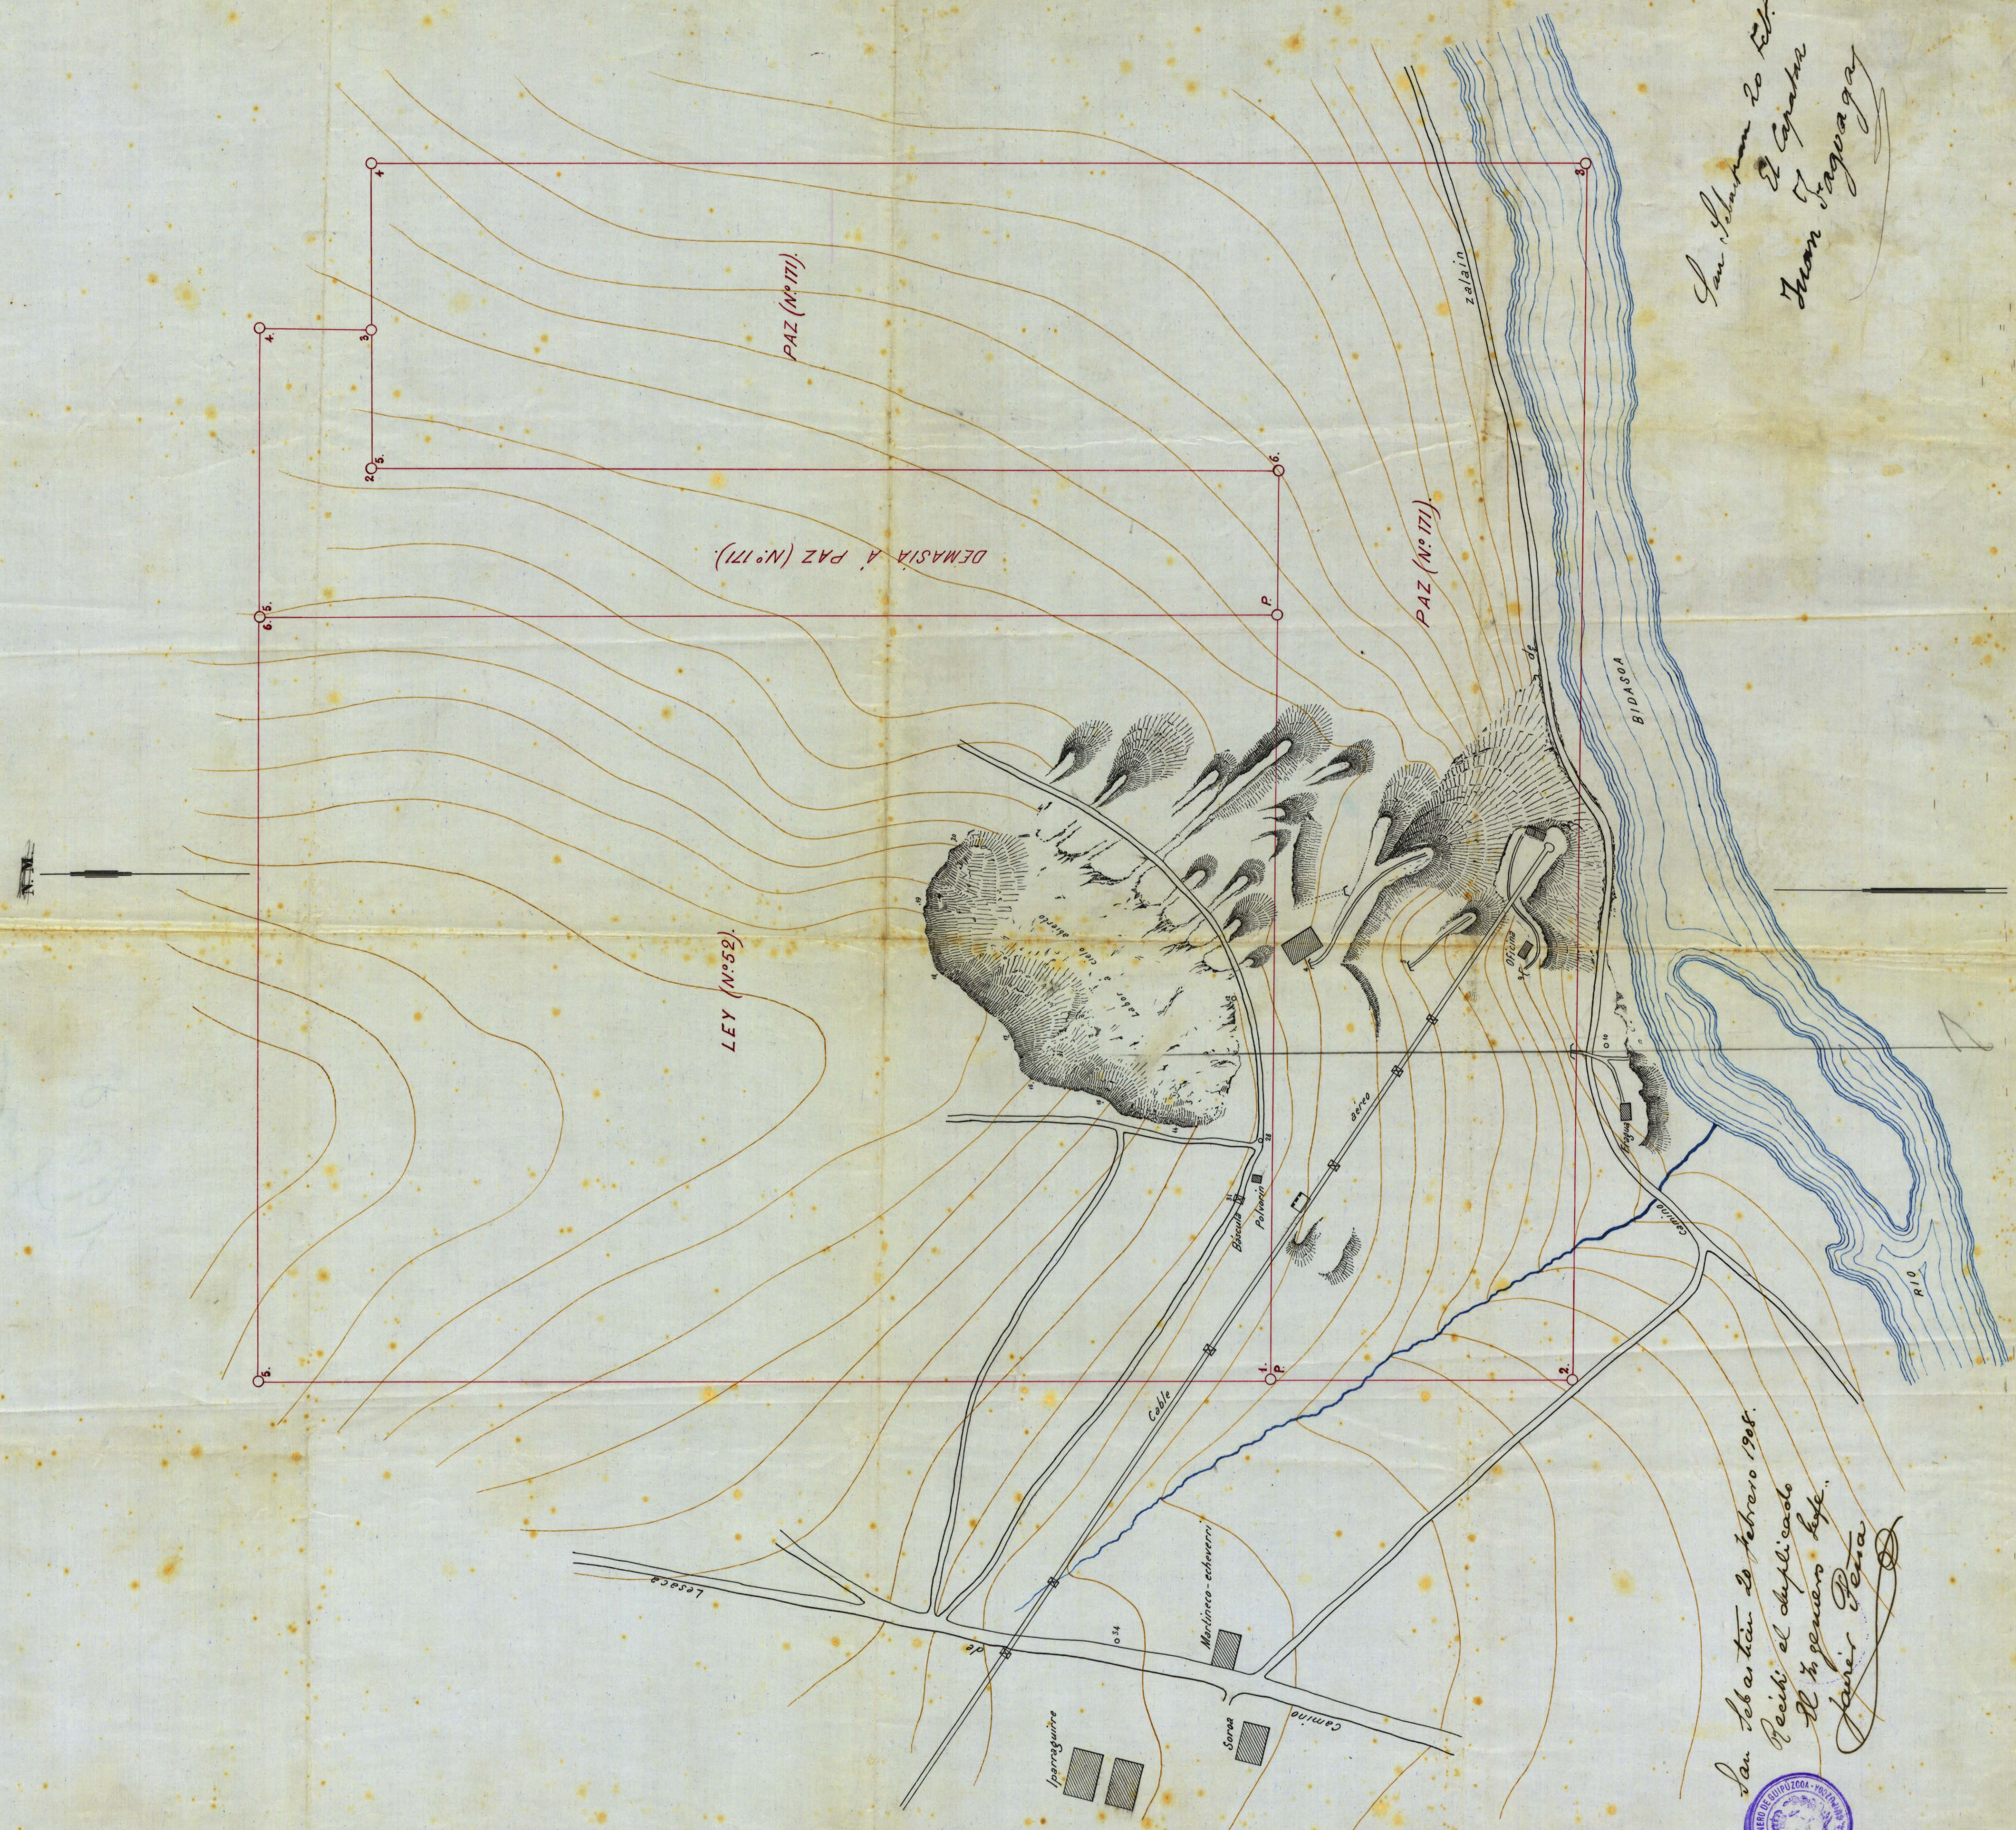

San Sebastián 20 febrero 1908.
Recibí el duplicado
El 1º de marzo de 1908.
Javier Peña



San Sebastián 20 Feb. 1908
El Capitán
Juan Jagoaga